



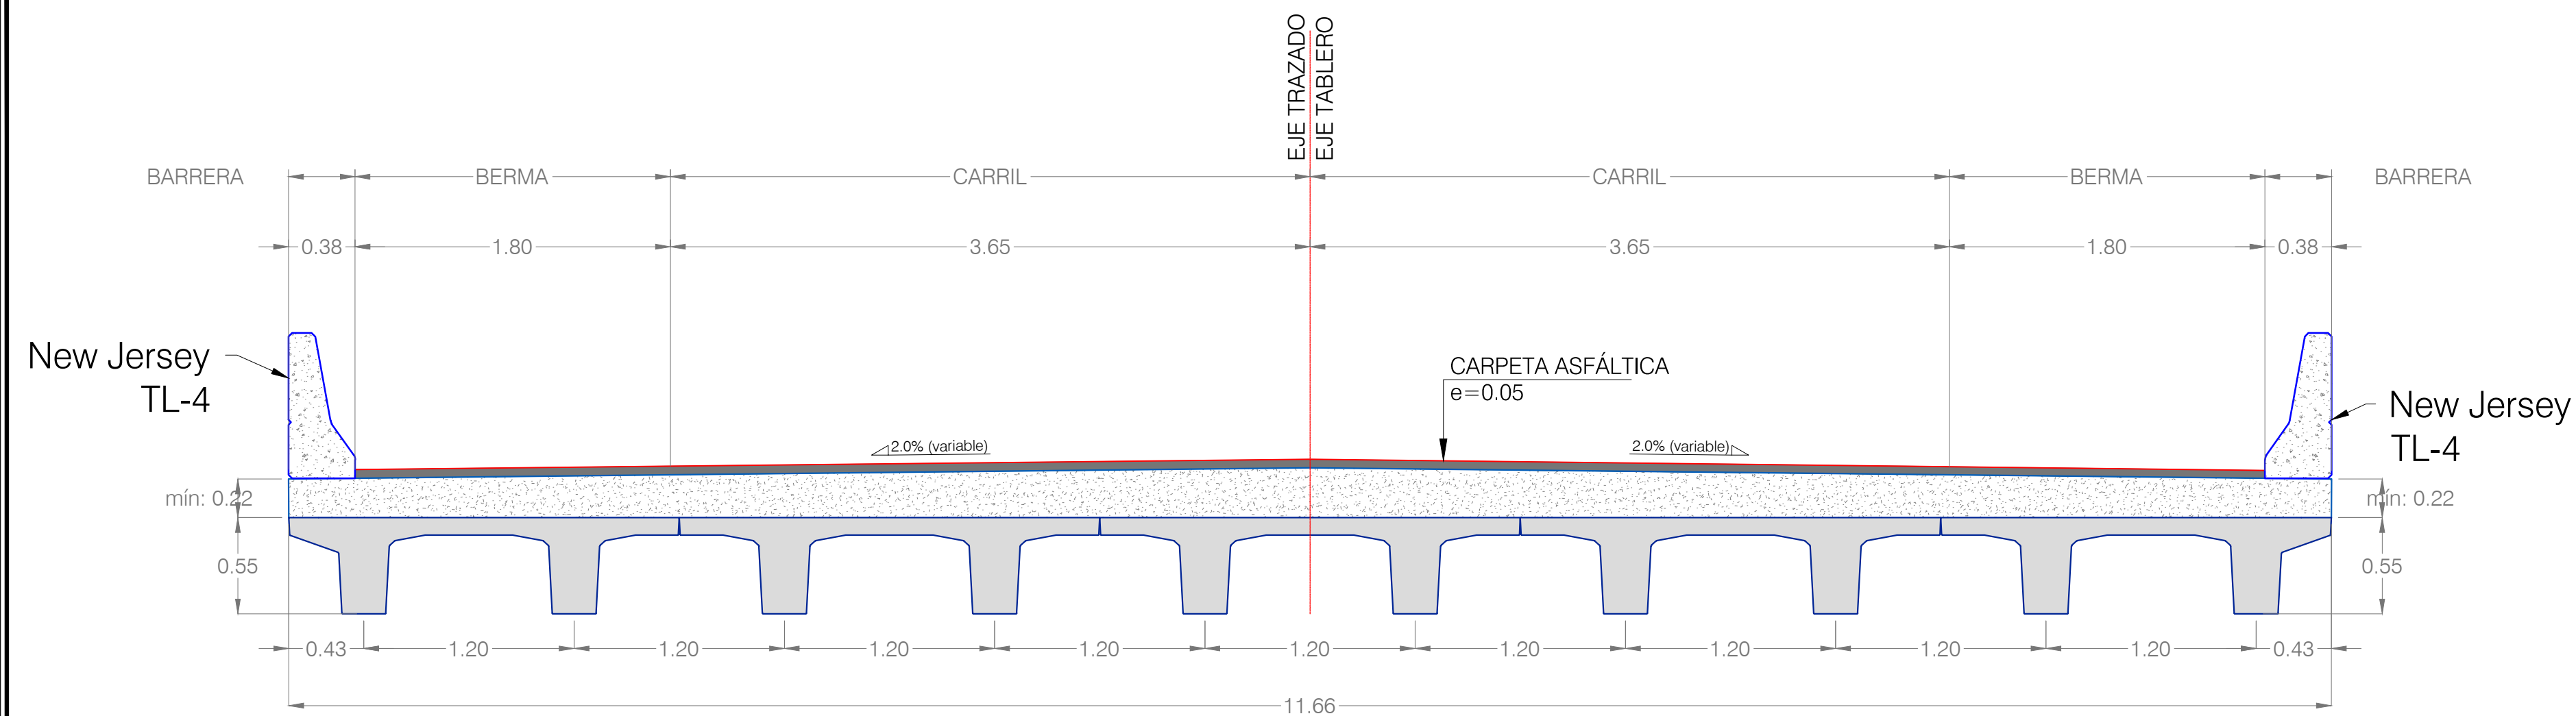

TABLERO PUENTE
SECCIÓN TRANSVERSAL TÍPICA
ESC. 1:30

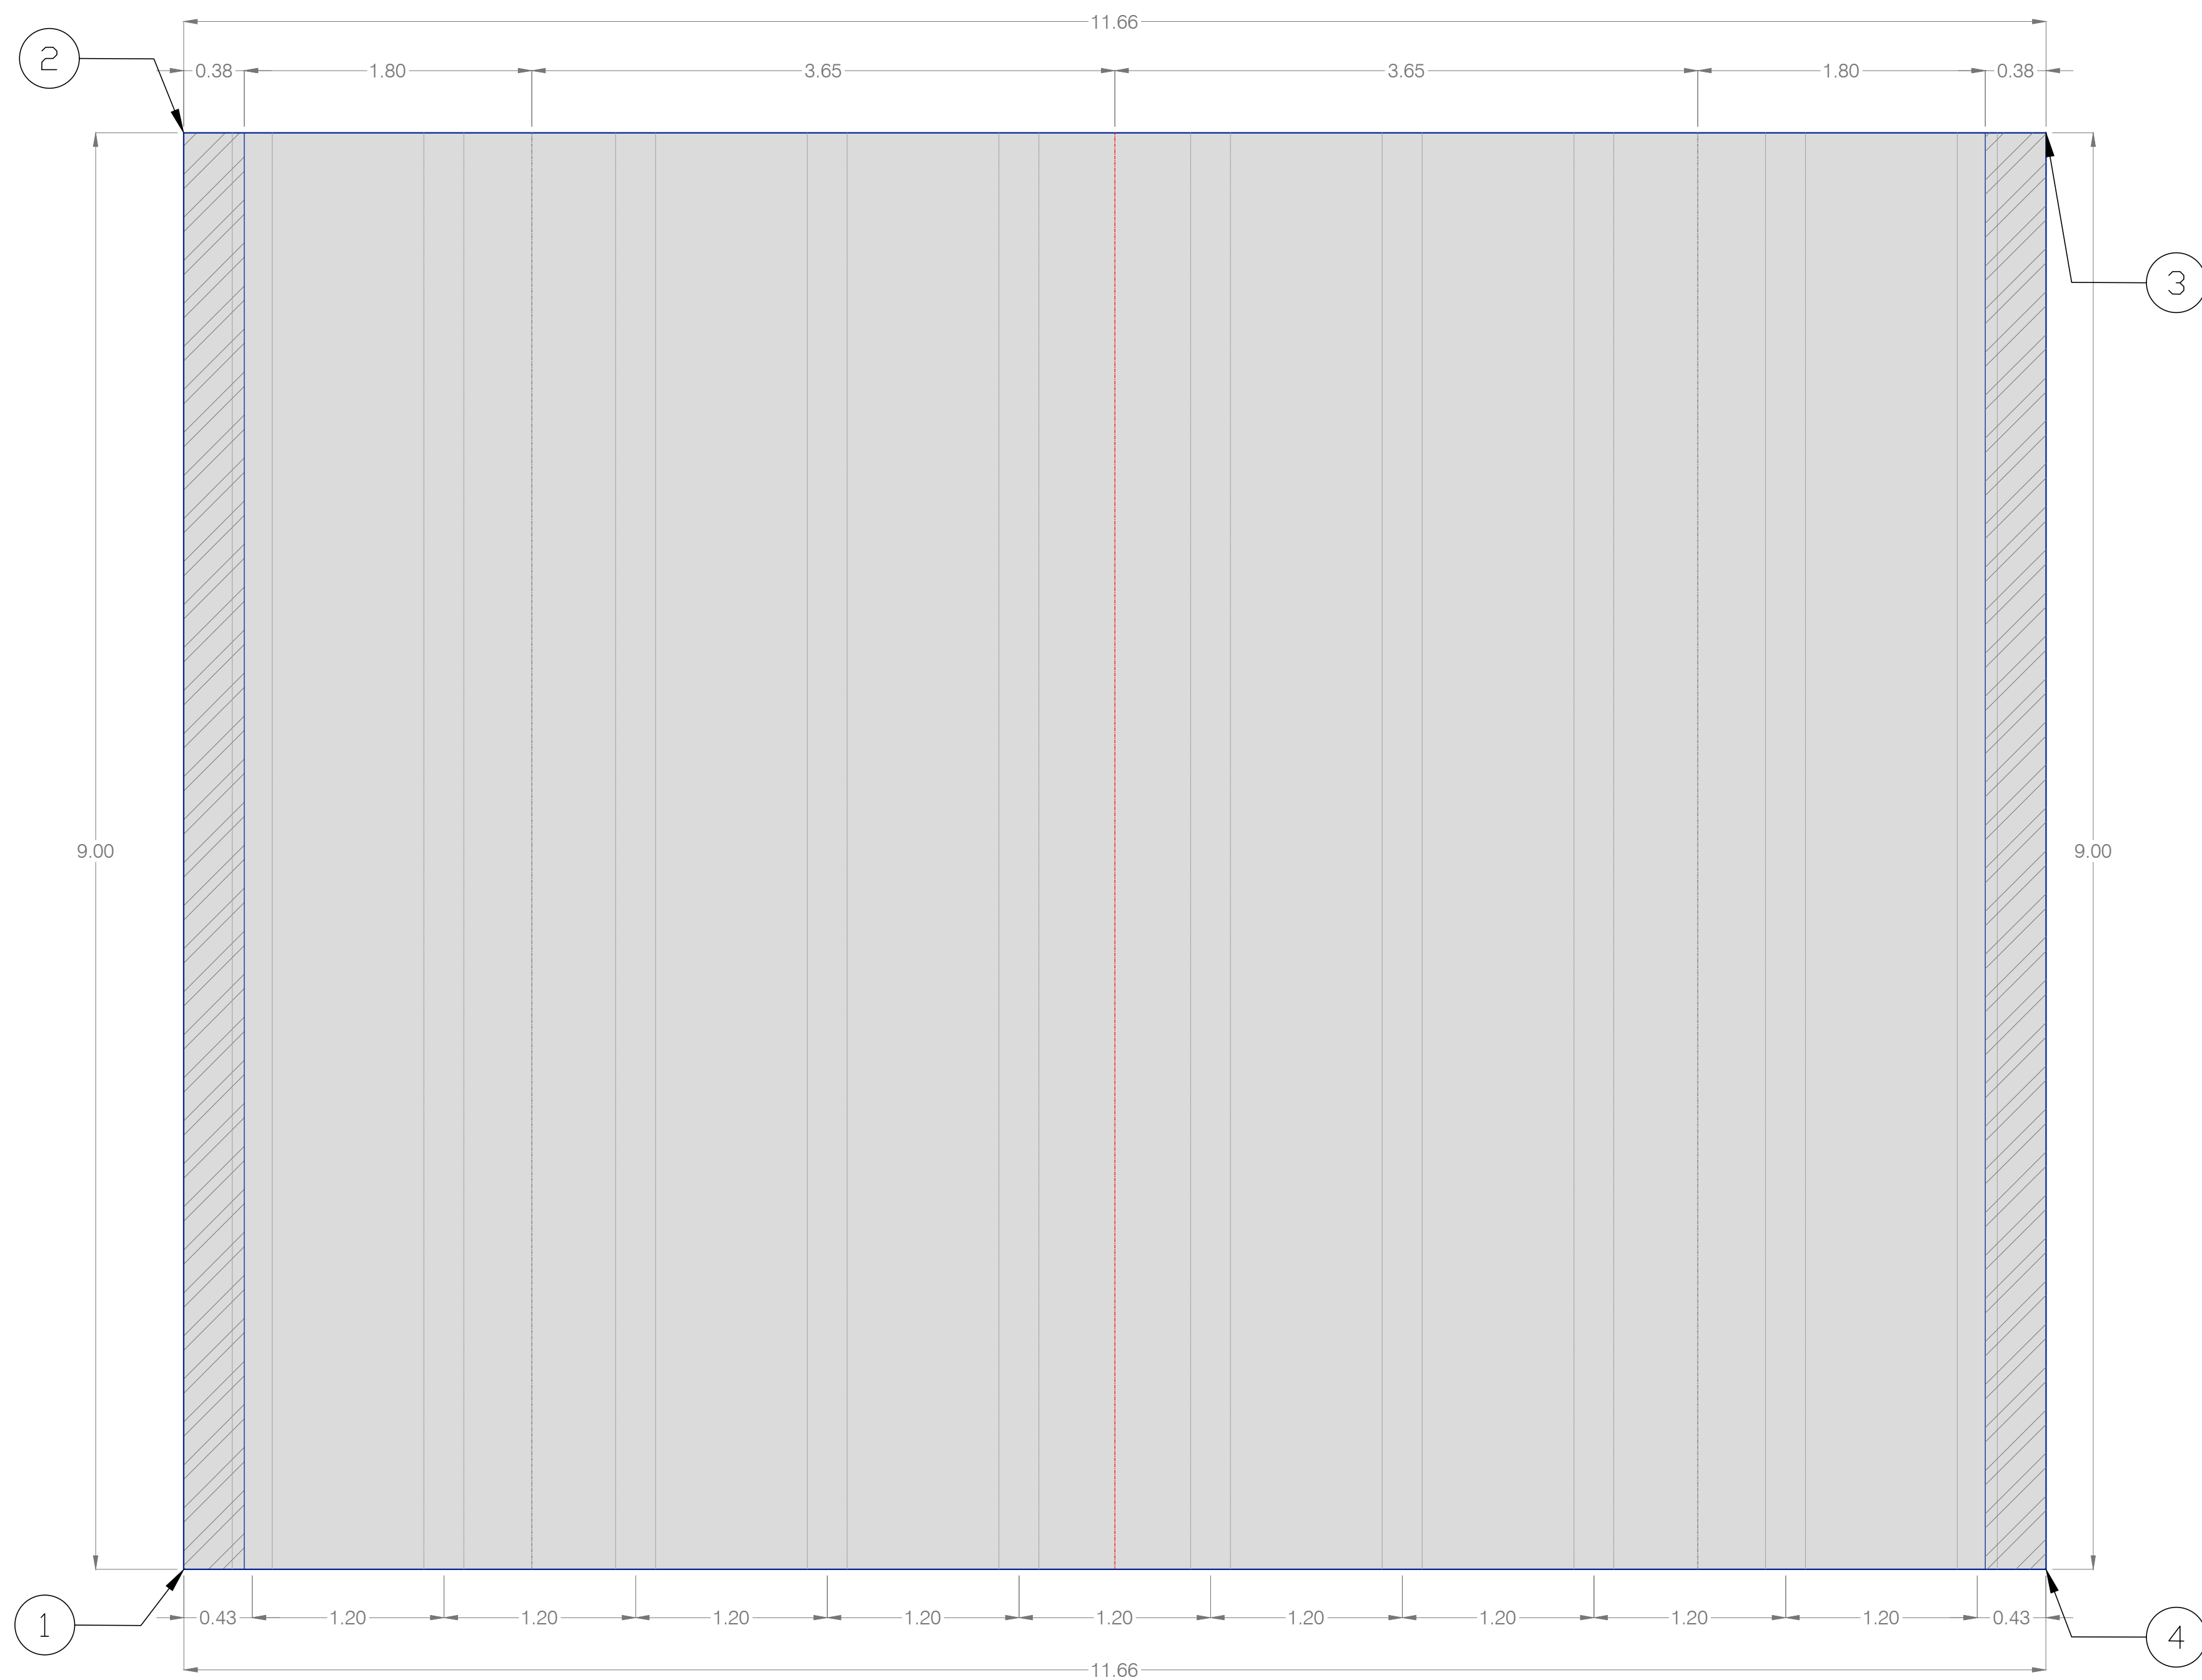


TABLERO PUENTE
PLANTA TÍPICA
ESC. 1:30


CONCRETO	
ELEMENTO	TIPO
LOSA IN SITU	$f_c = 280 \text{ Kg/cm}^2$ (28 MPa)
PREFABRICADOS	$f_c = 280 \text{ Kg/cm}^2$ (28 MPa)

ACEROS	
TIPO	RESISTENCIA
REFUERZO GRADO 60	$f_y = 4200 \text{ Kg/cm}^2$ (420 MPa)


*DE ACUERDO CON LA CLASIFICACIÓN ASTM.
RECUBRIMIENTO LOSA IN SITU: 40mm
RECUBRIMIENTO PREFABRICADOS: 30mm
RECUBRIMIENTO PILOTES: 75mm
RECUBRIMIENTO RESTO ELEMENTOS: 50mm

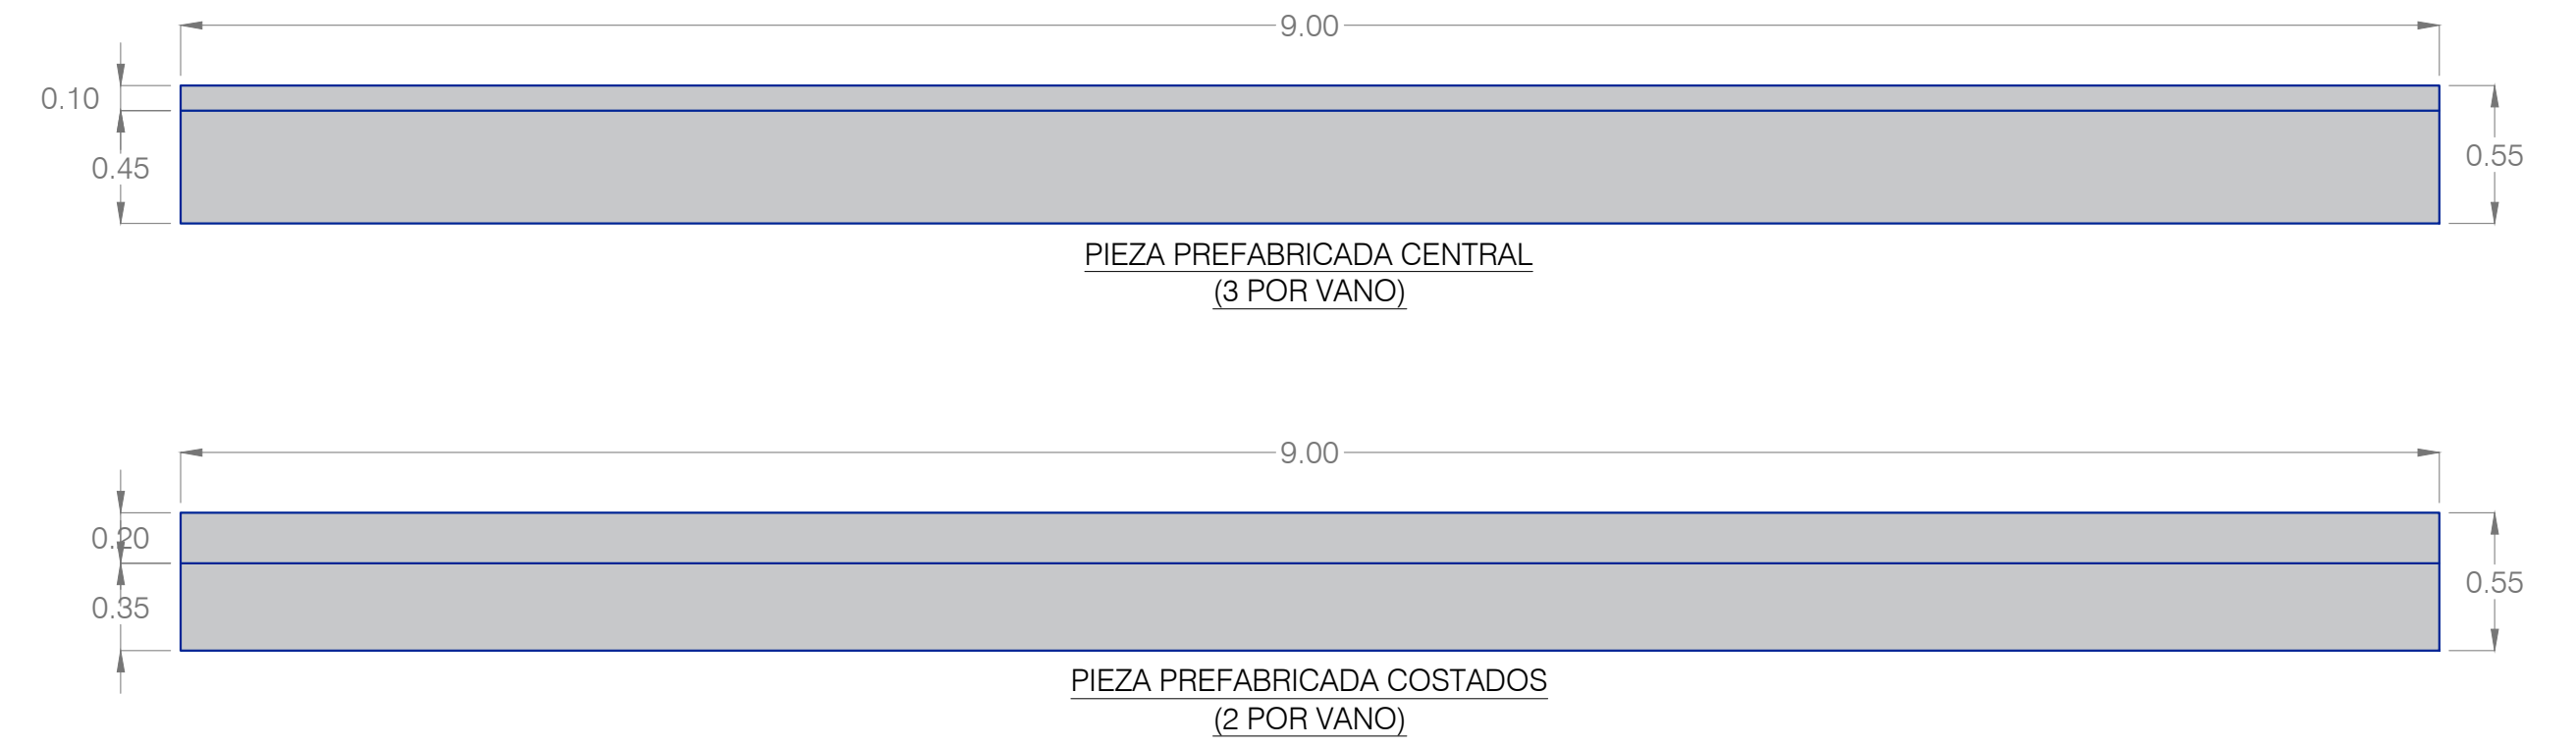

PIEZAS PREFABRICADAS
PERFIL
ESC. 1:30

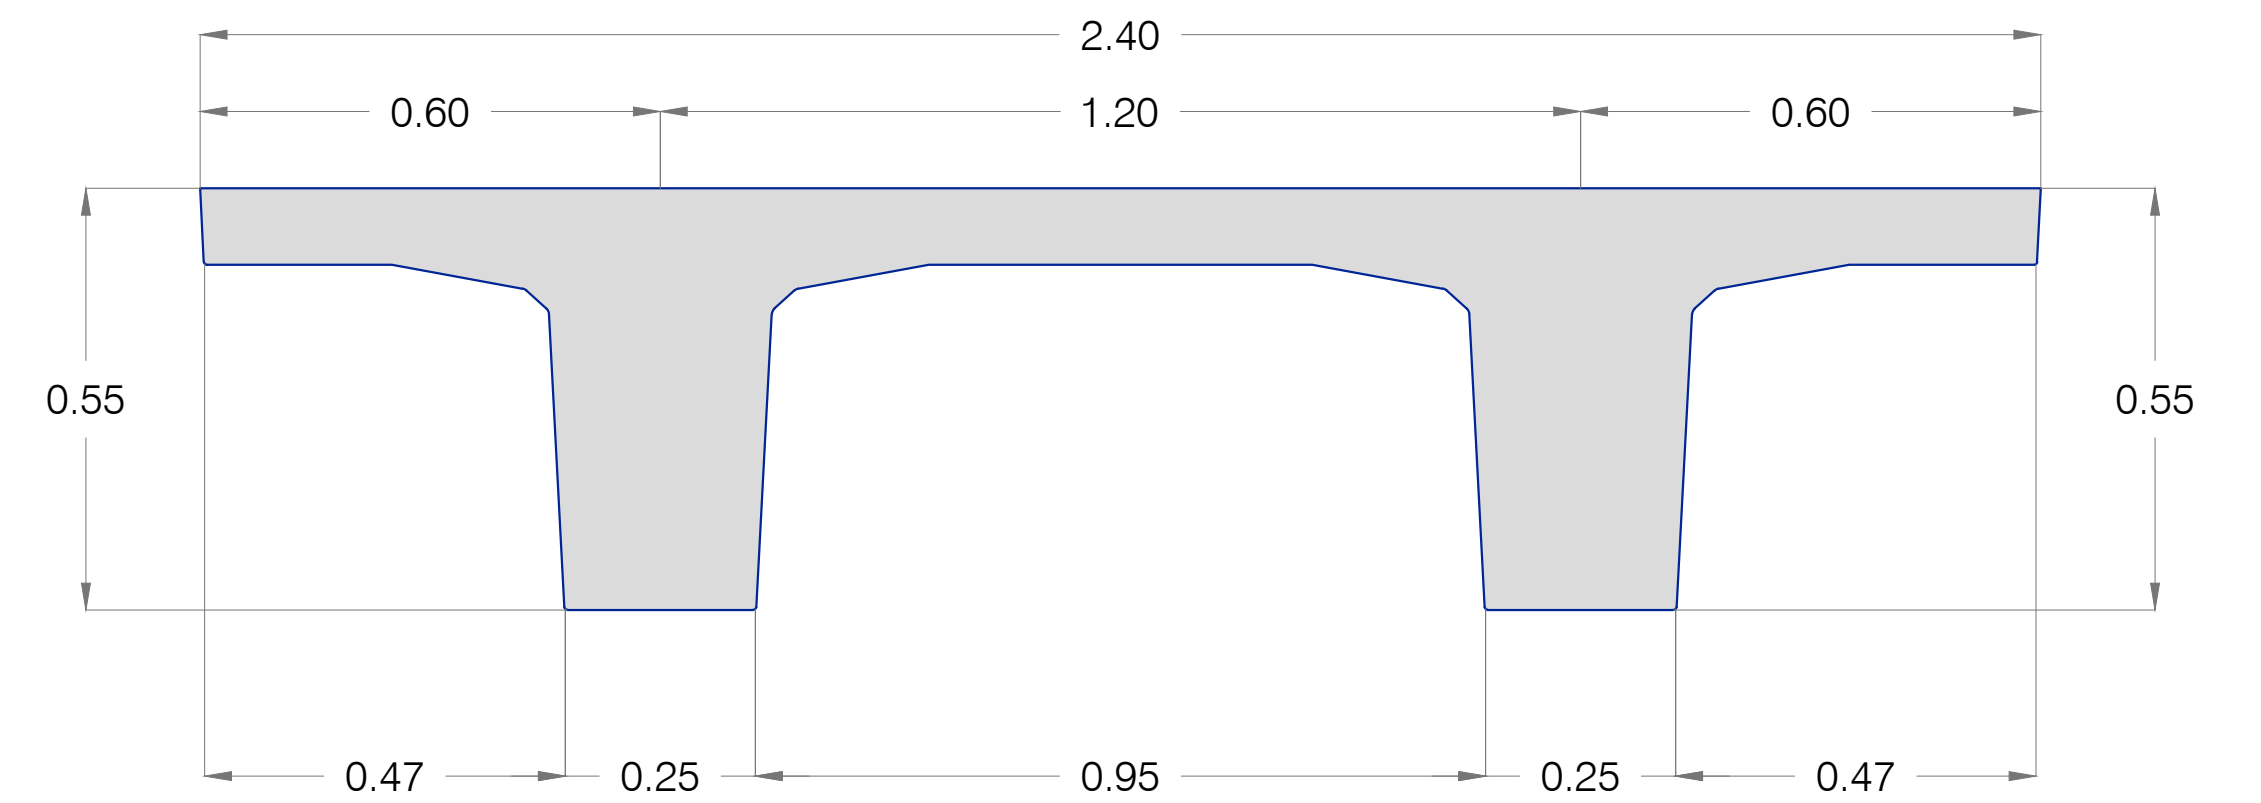

PIEZA PREFABRICADA CENTRAL
(3 POR VANO)
ESC. 1:10

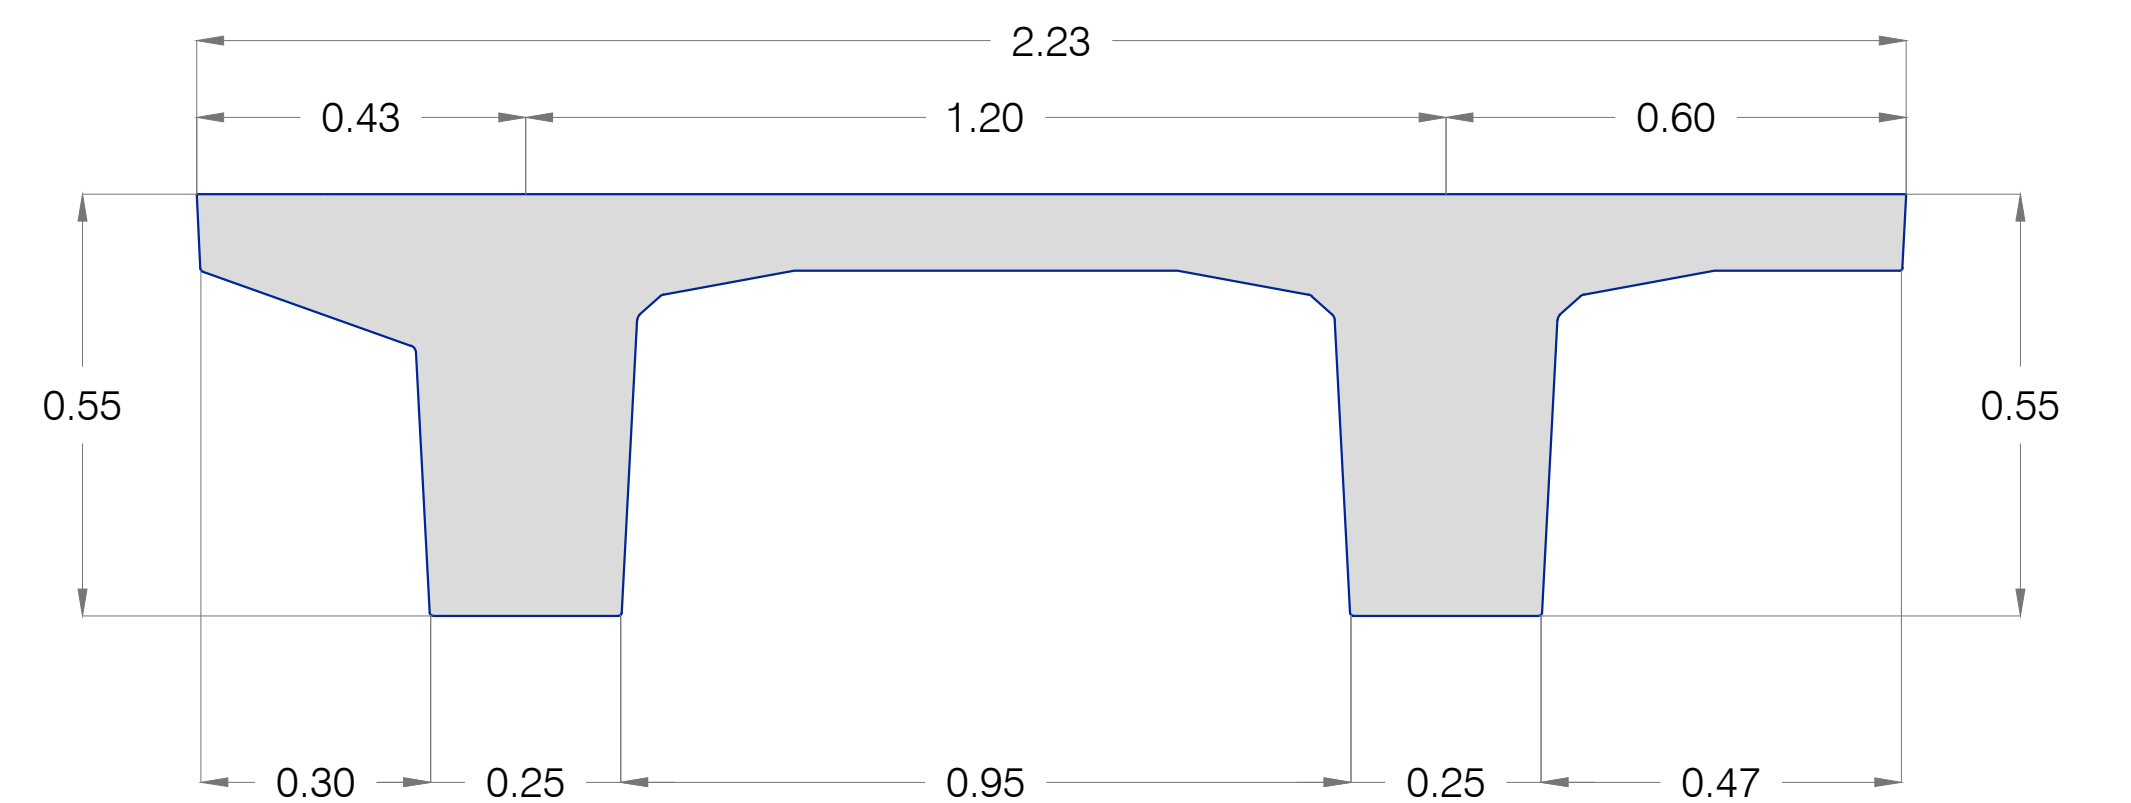

PIEZA PREFABRICADA COSTADOS
(2 POR VANO)
ESC. 1:10