




PÓRTICO 8 PK -

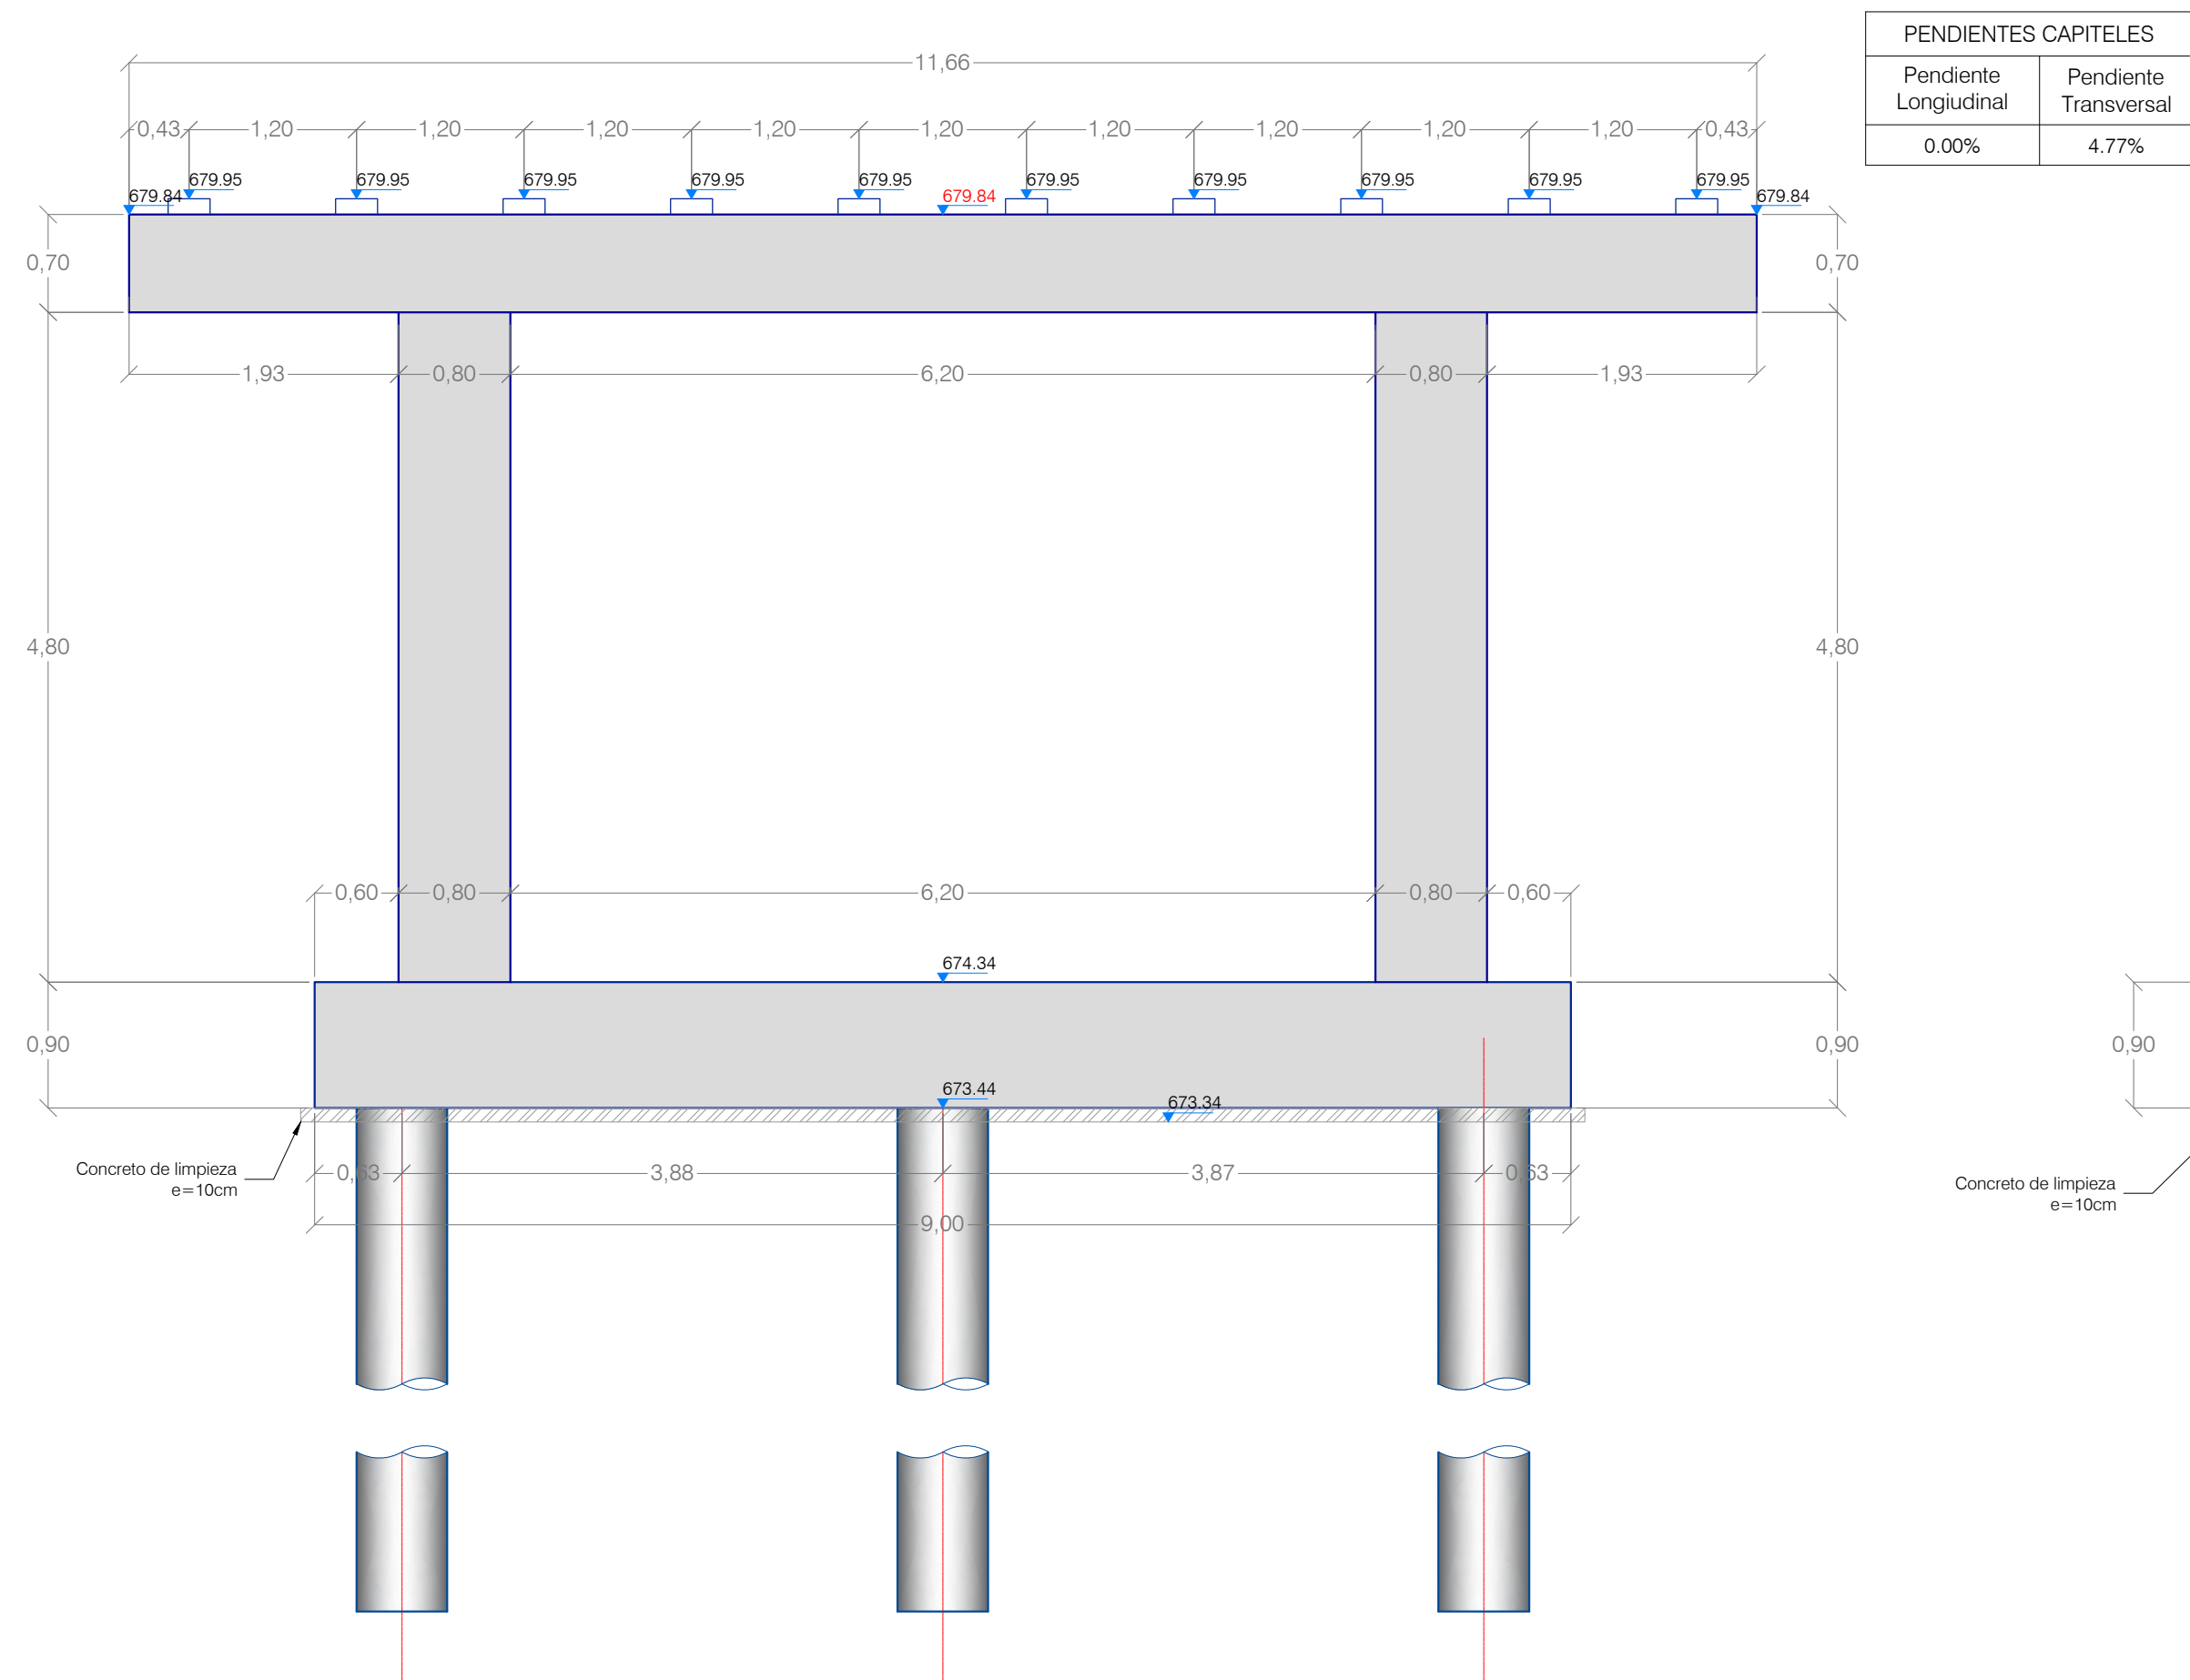


PÓRTICO 8
PERFIL

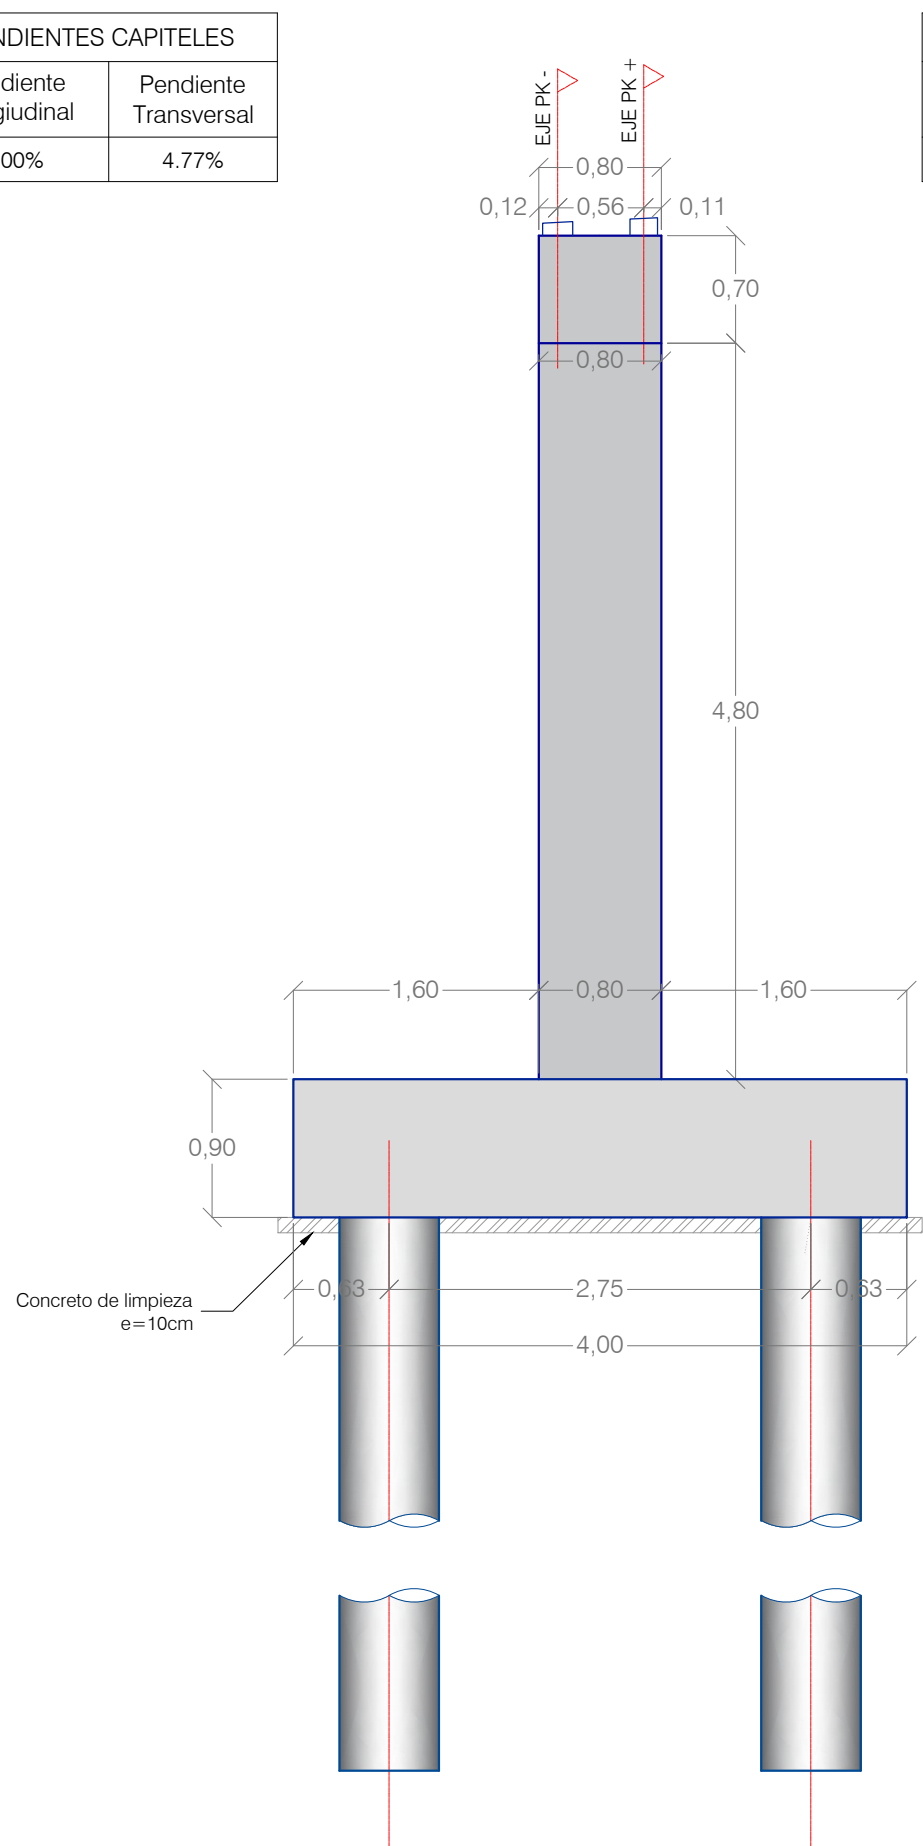


PÓRTICO 8. PK +

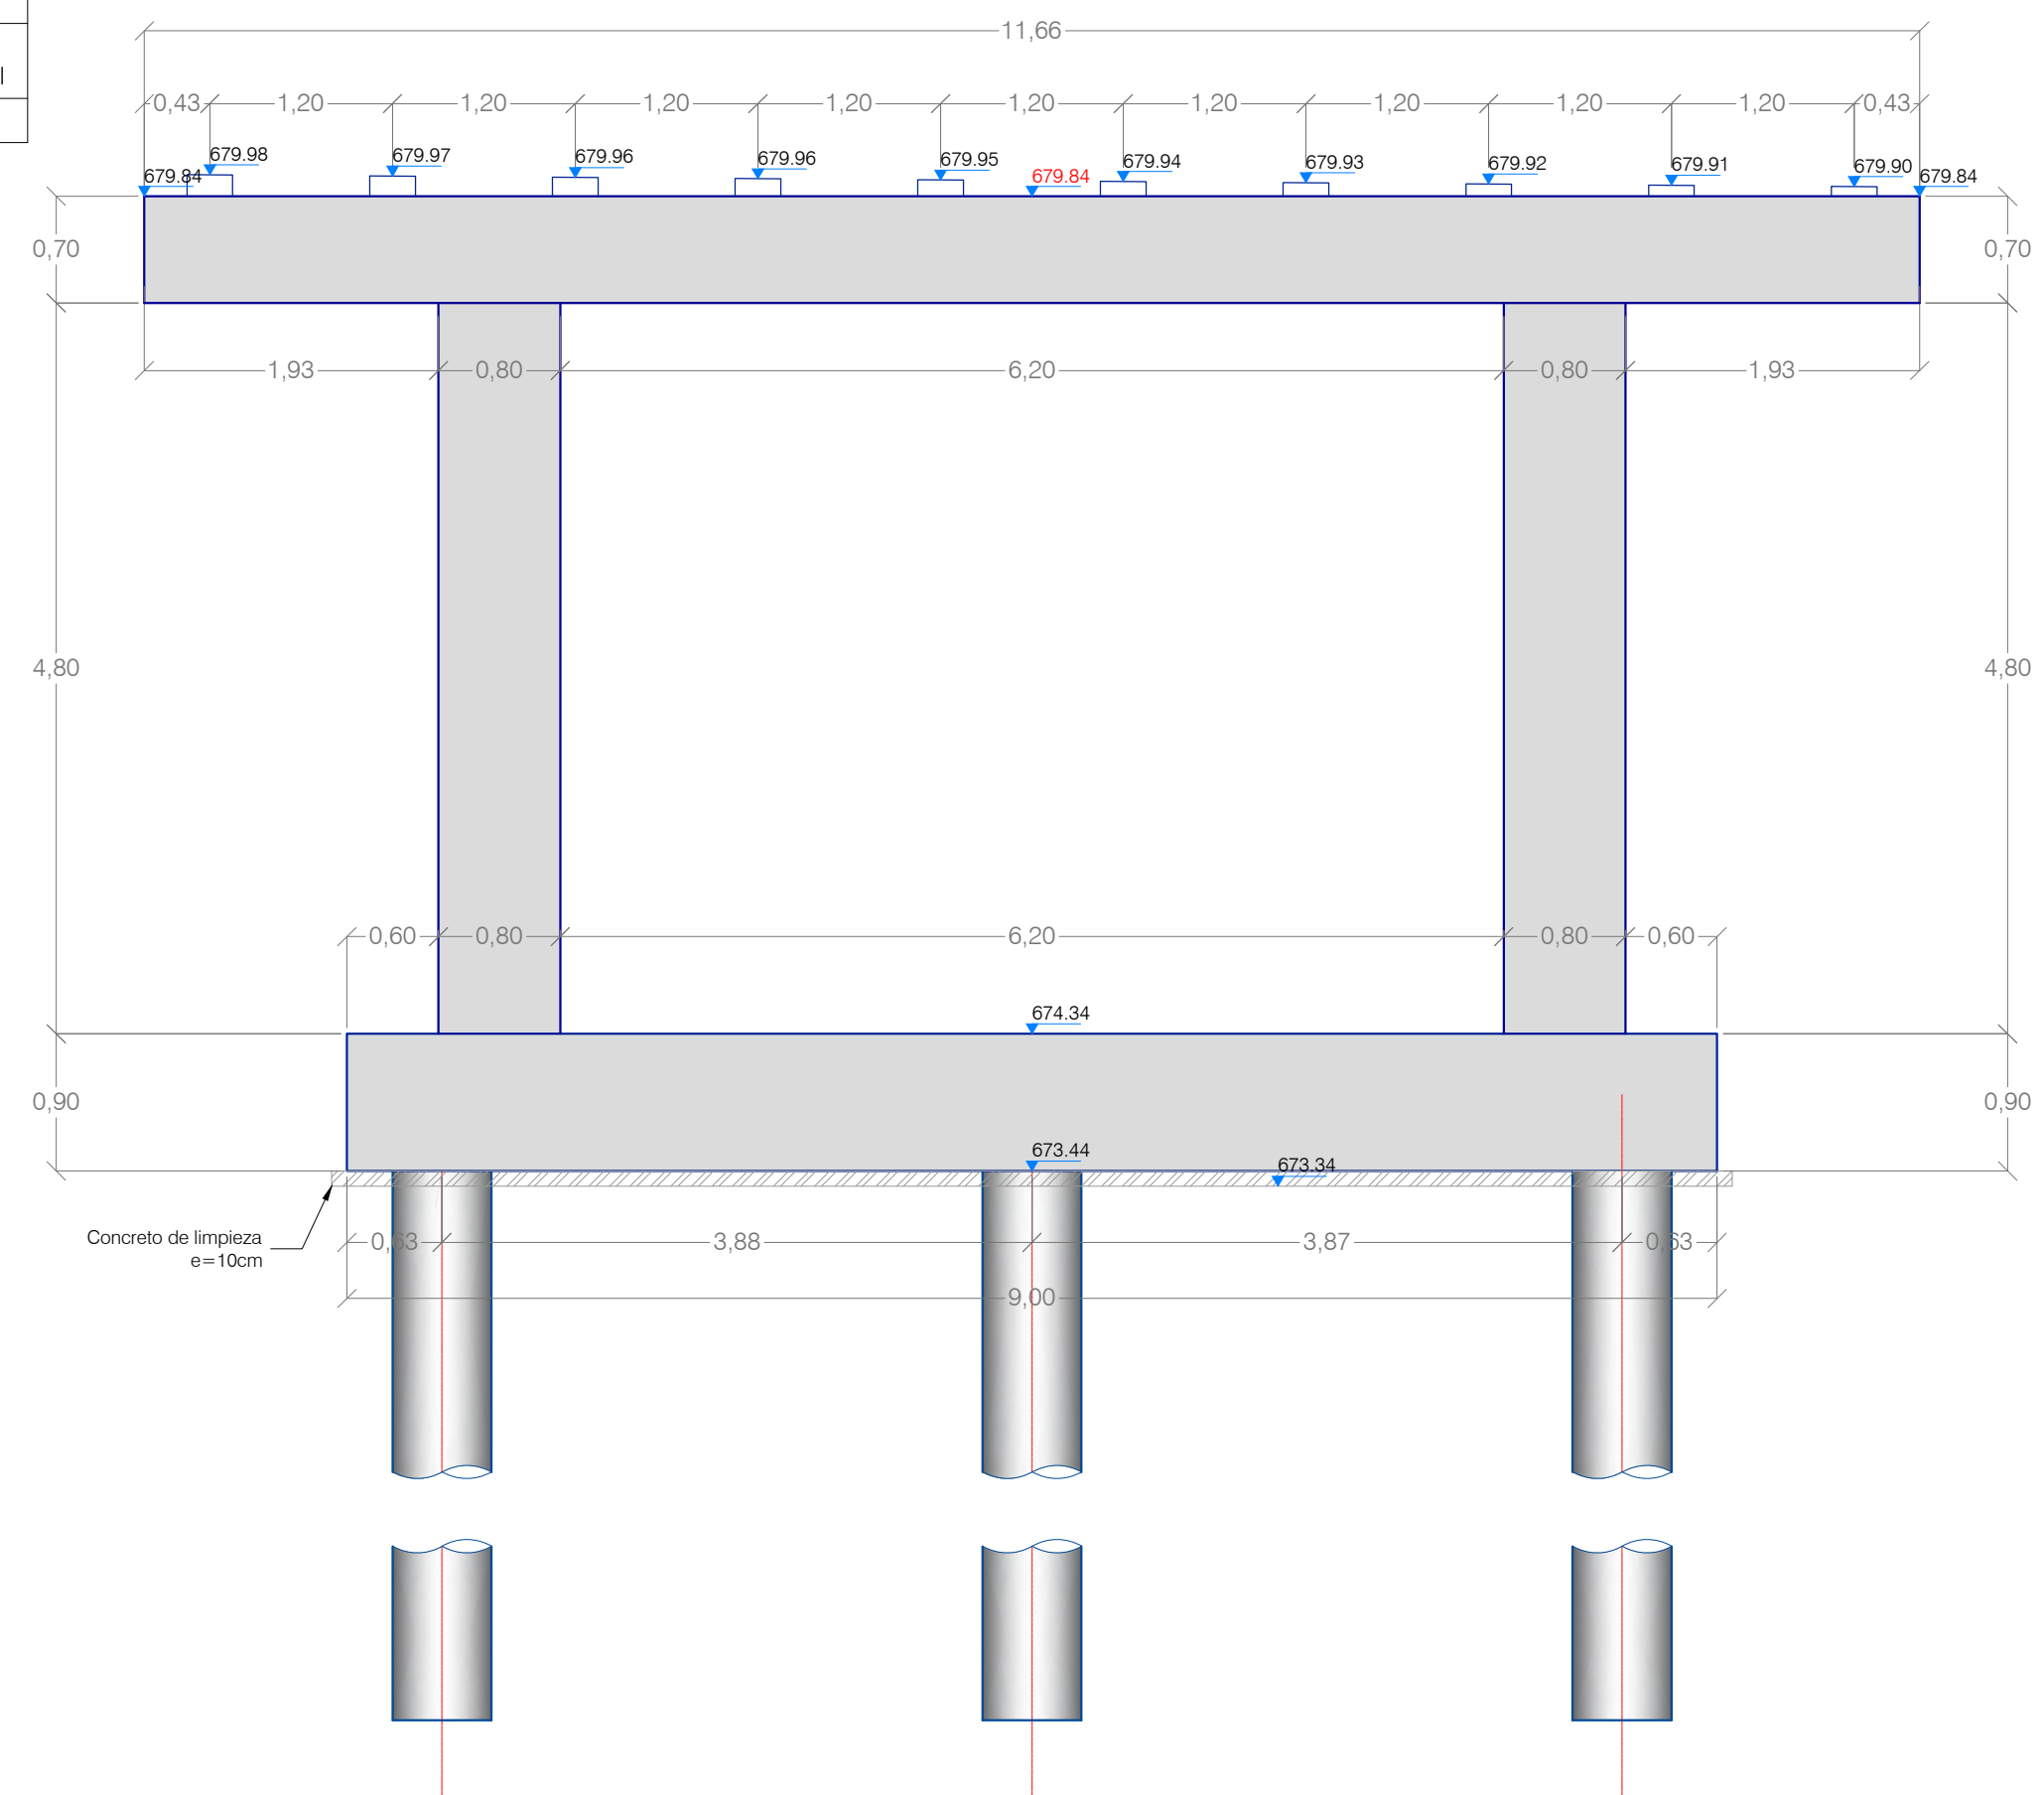

PÓRTICO 9 PK -

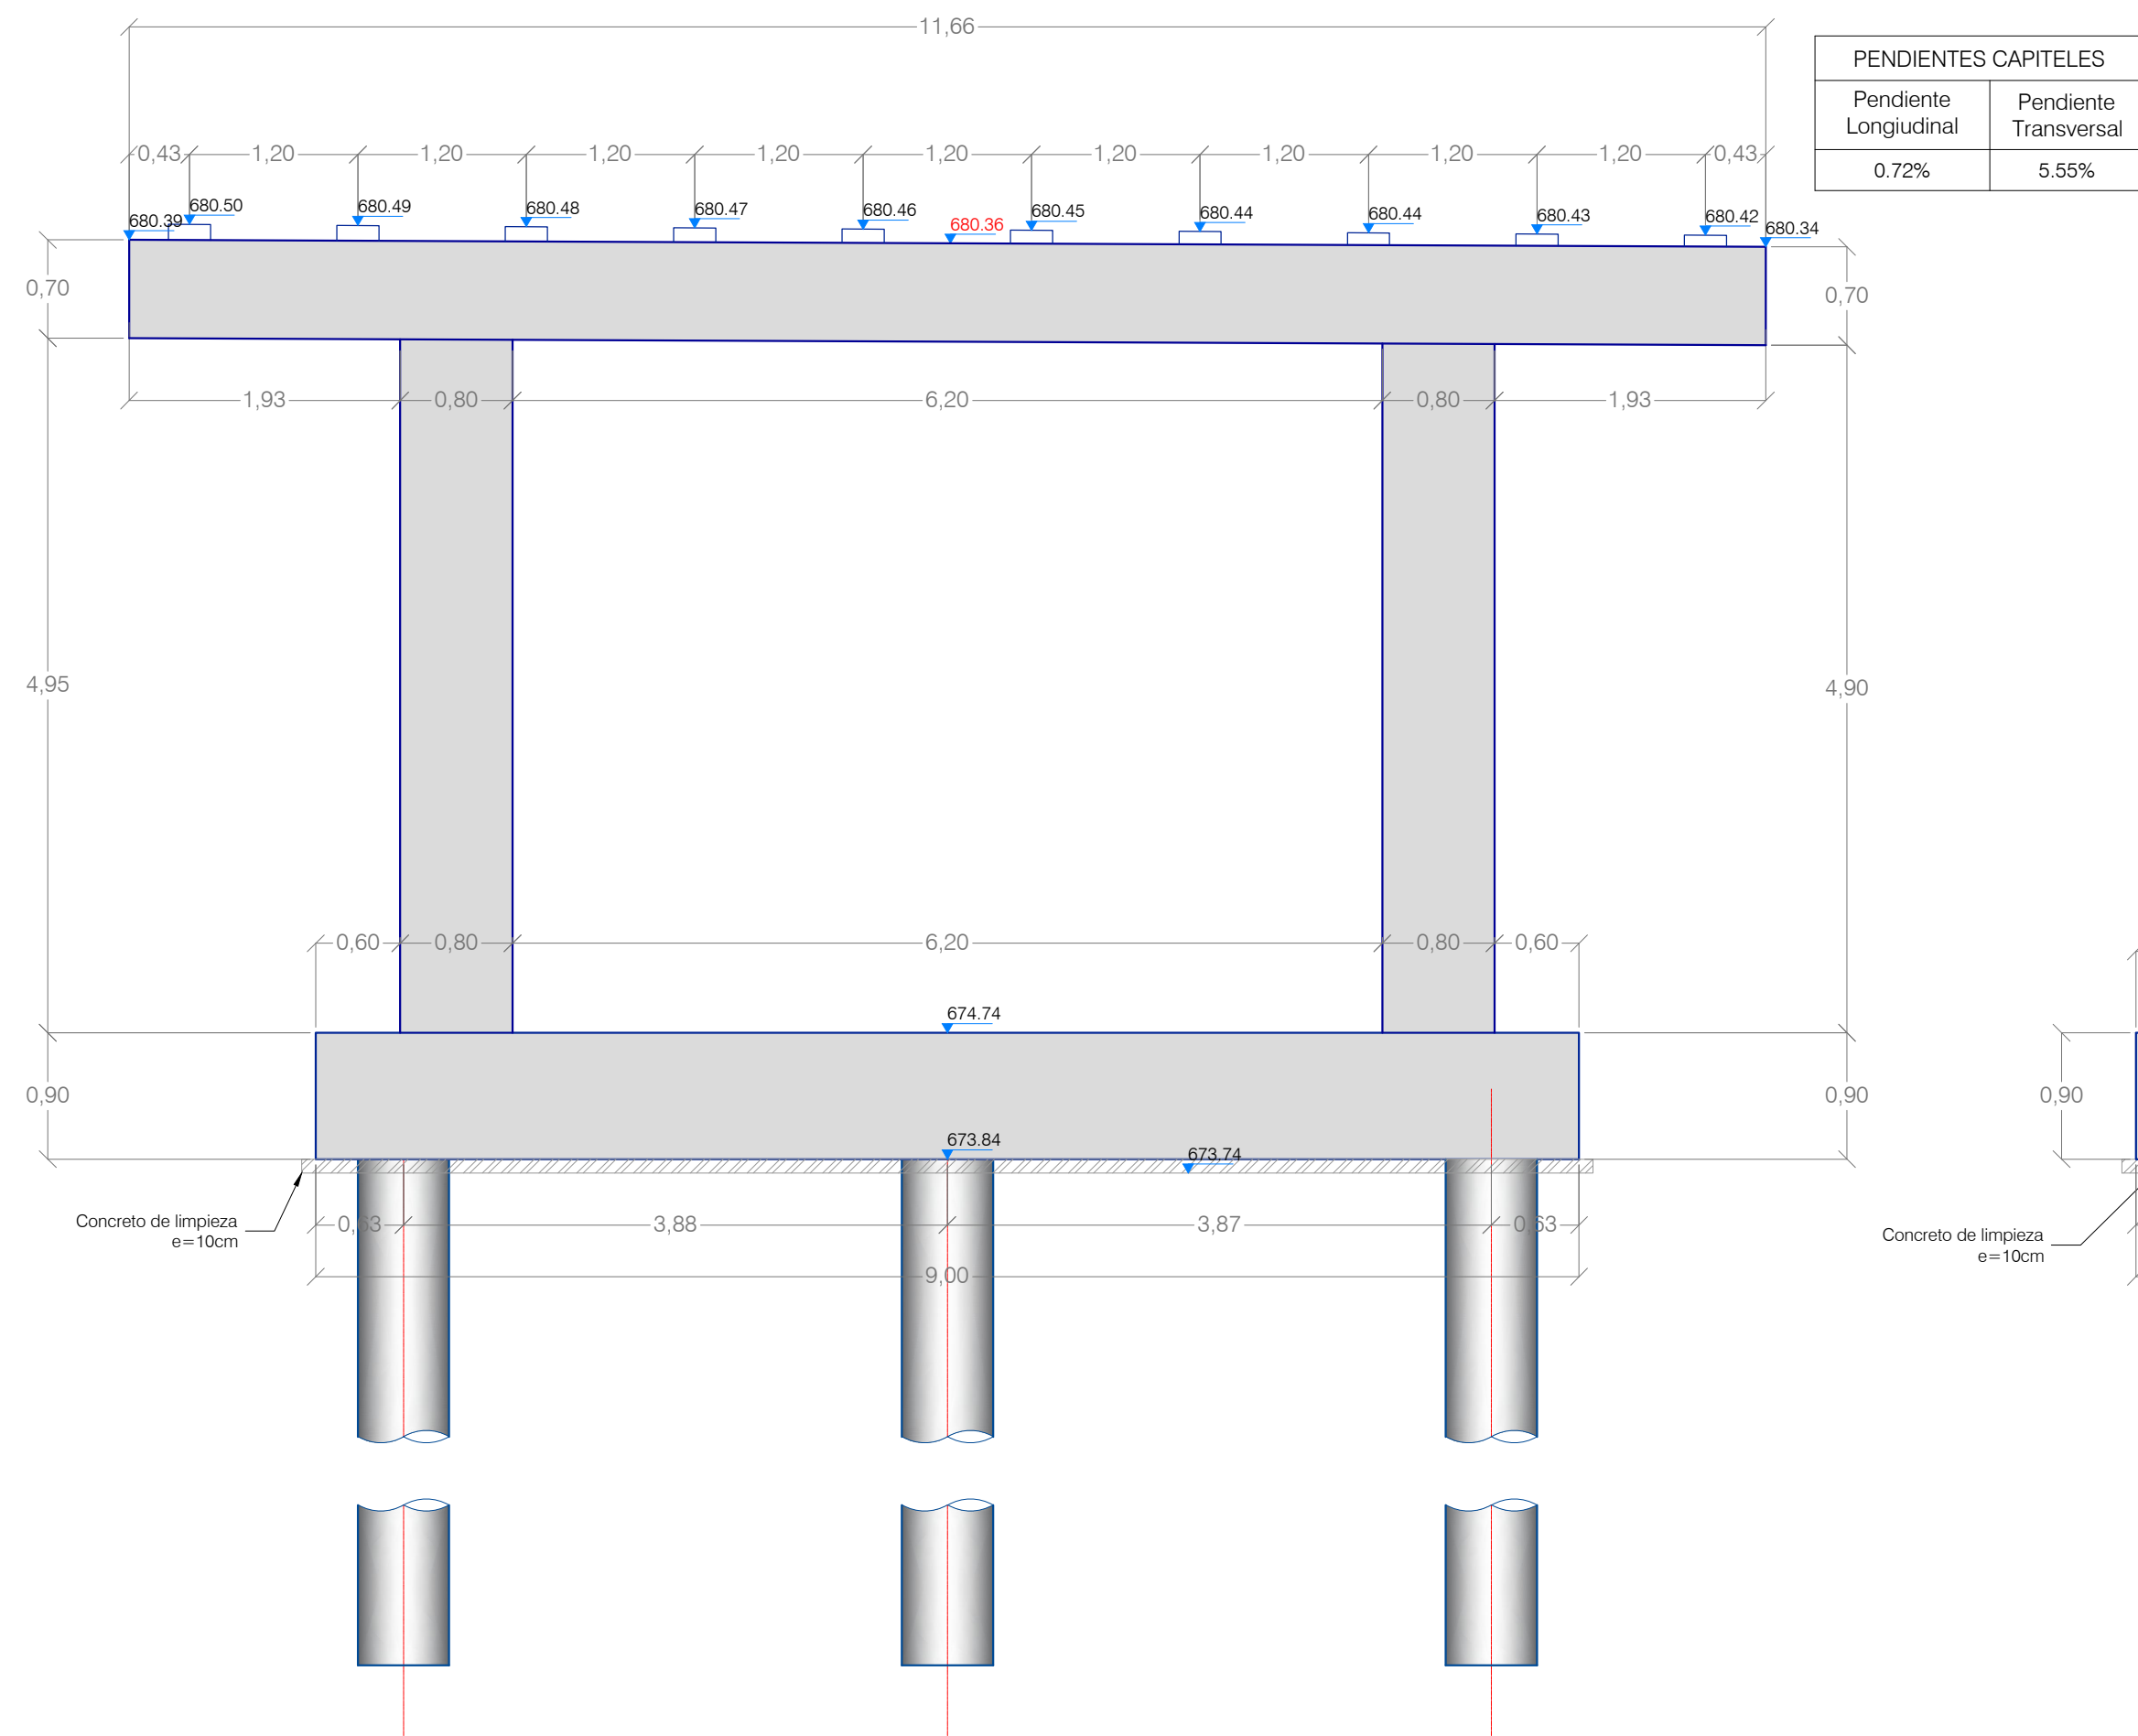

PÓRTICO 9
PERFIL

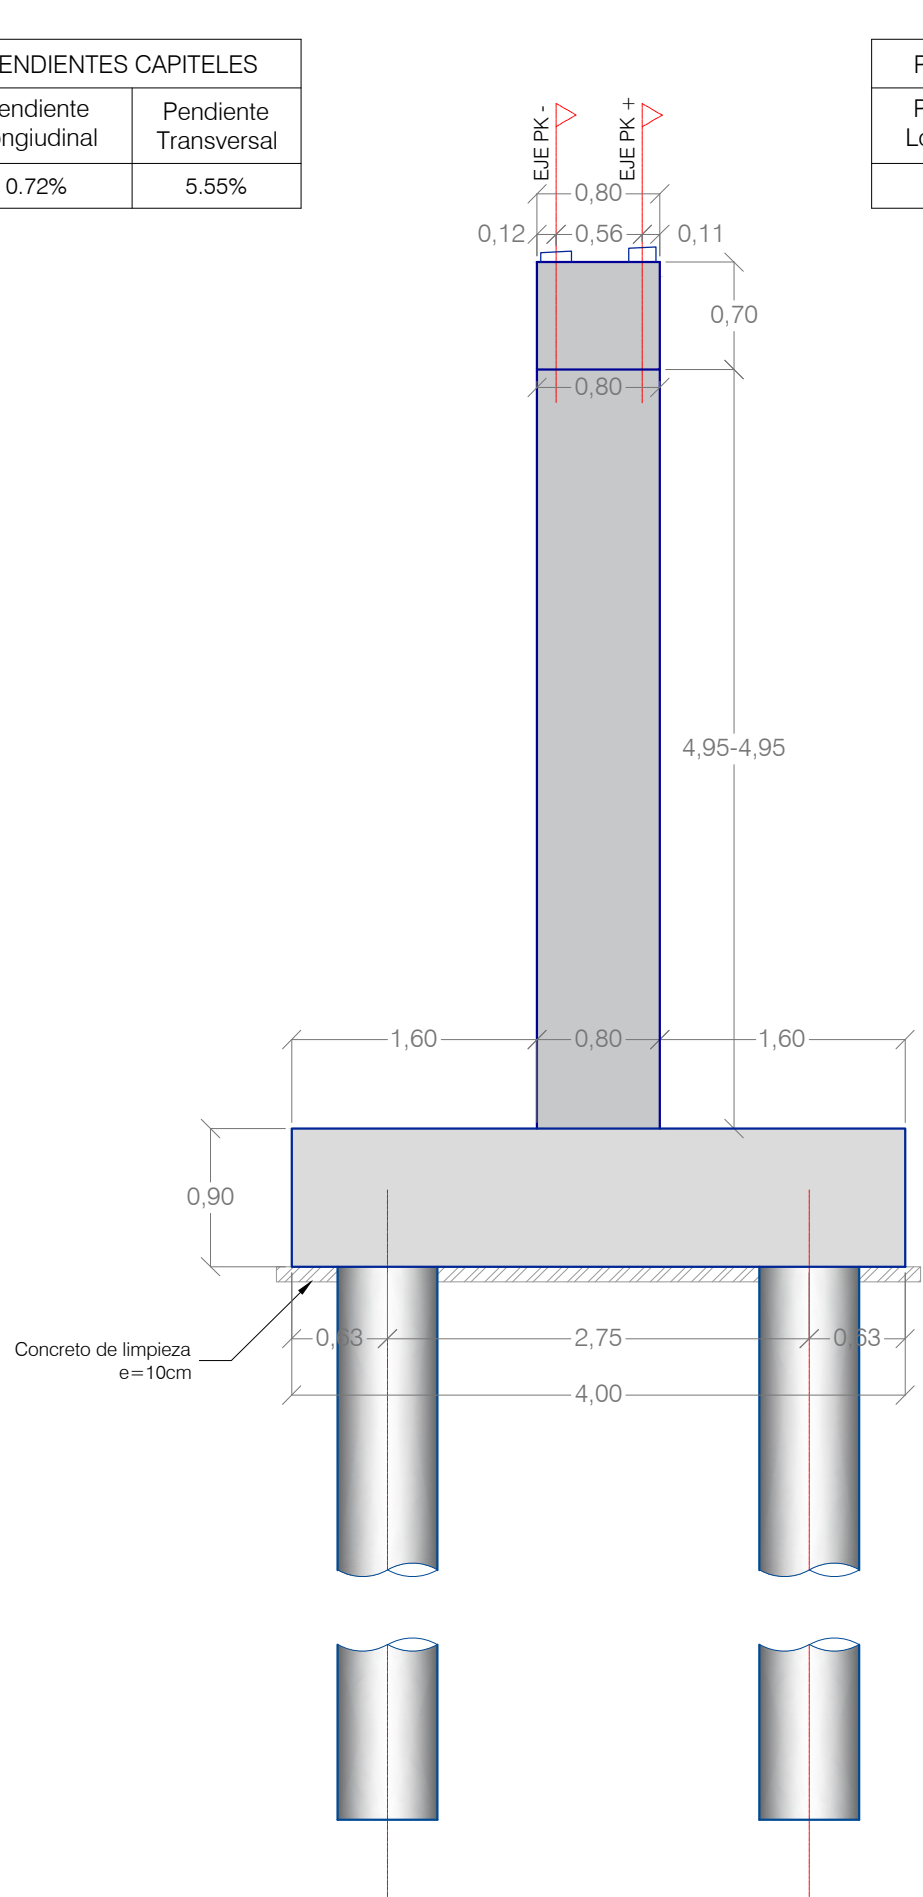

PÓRTICO 9. PK +

