



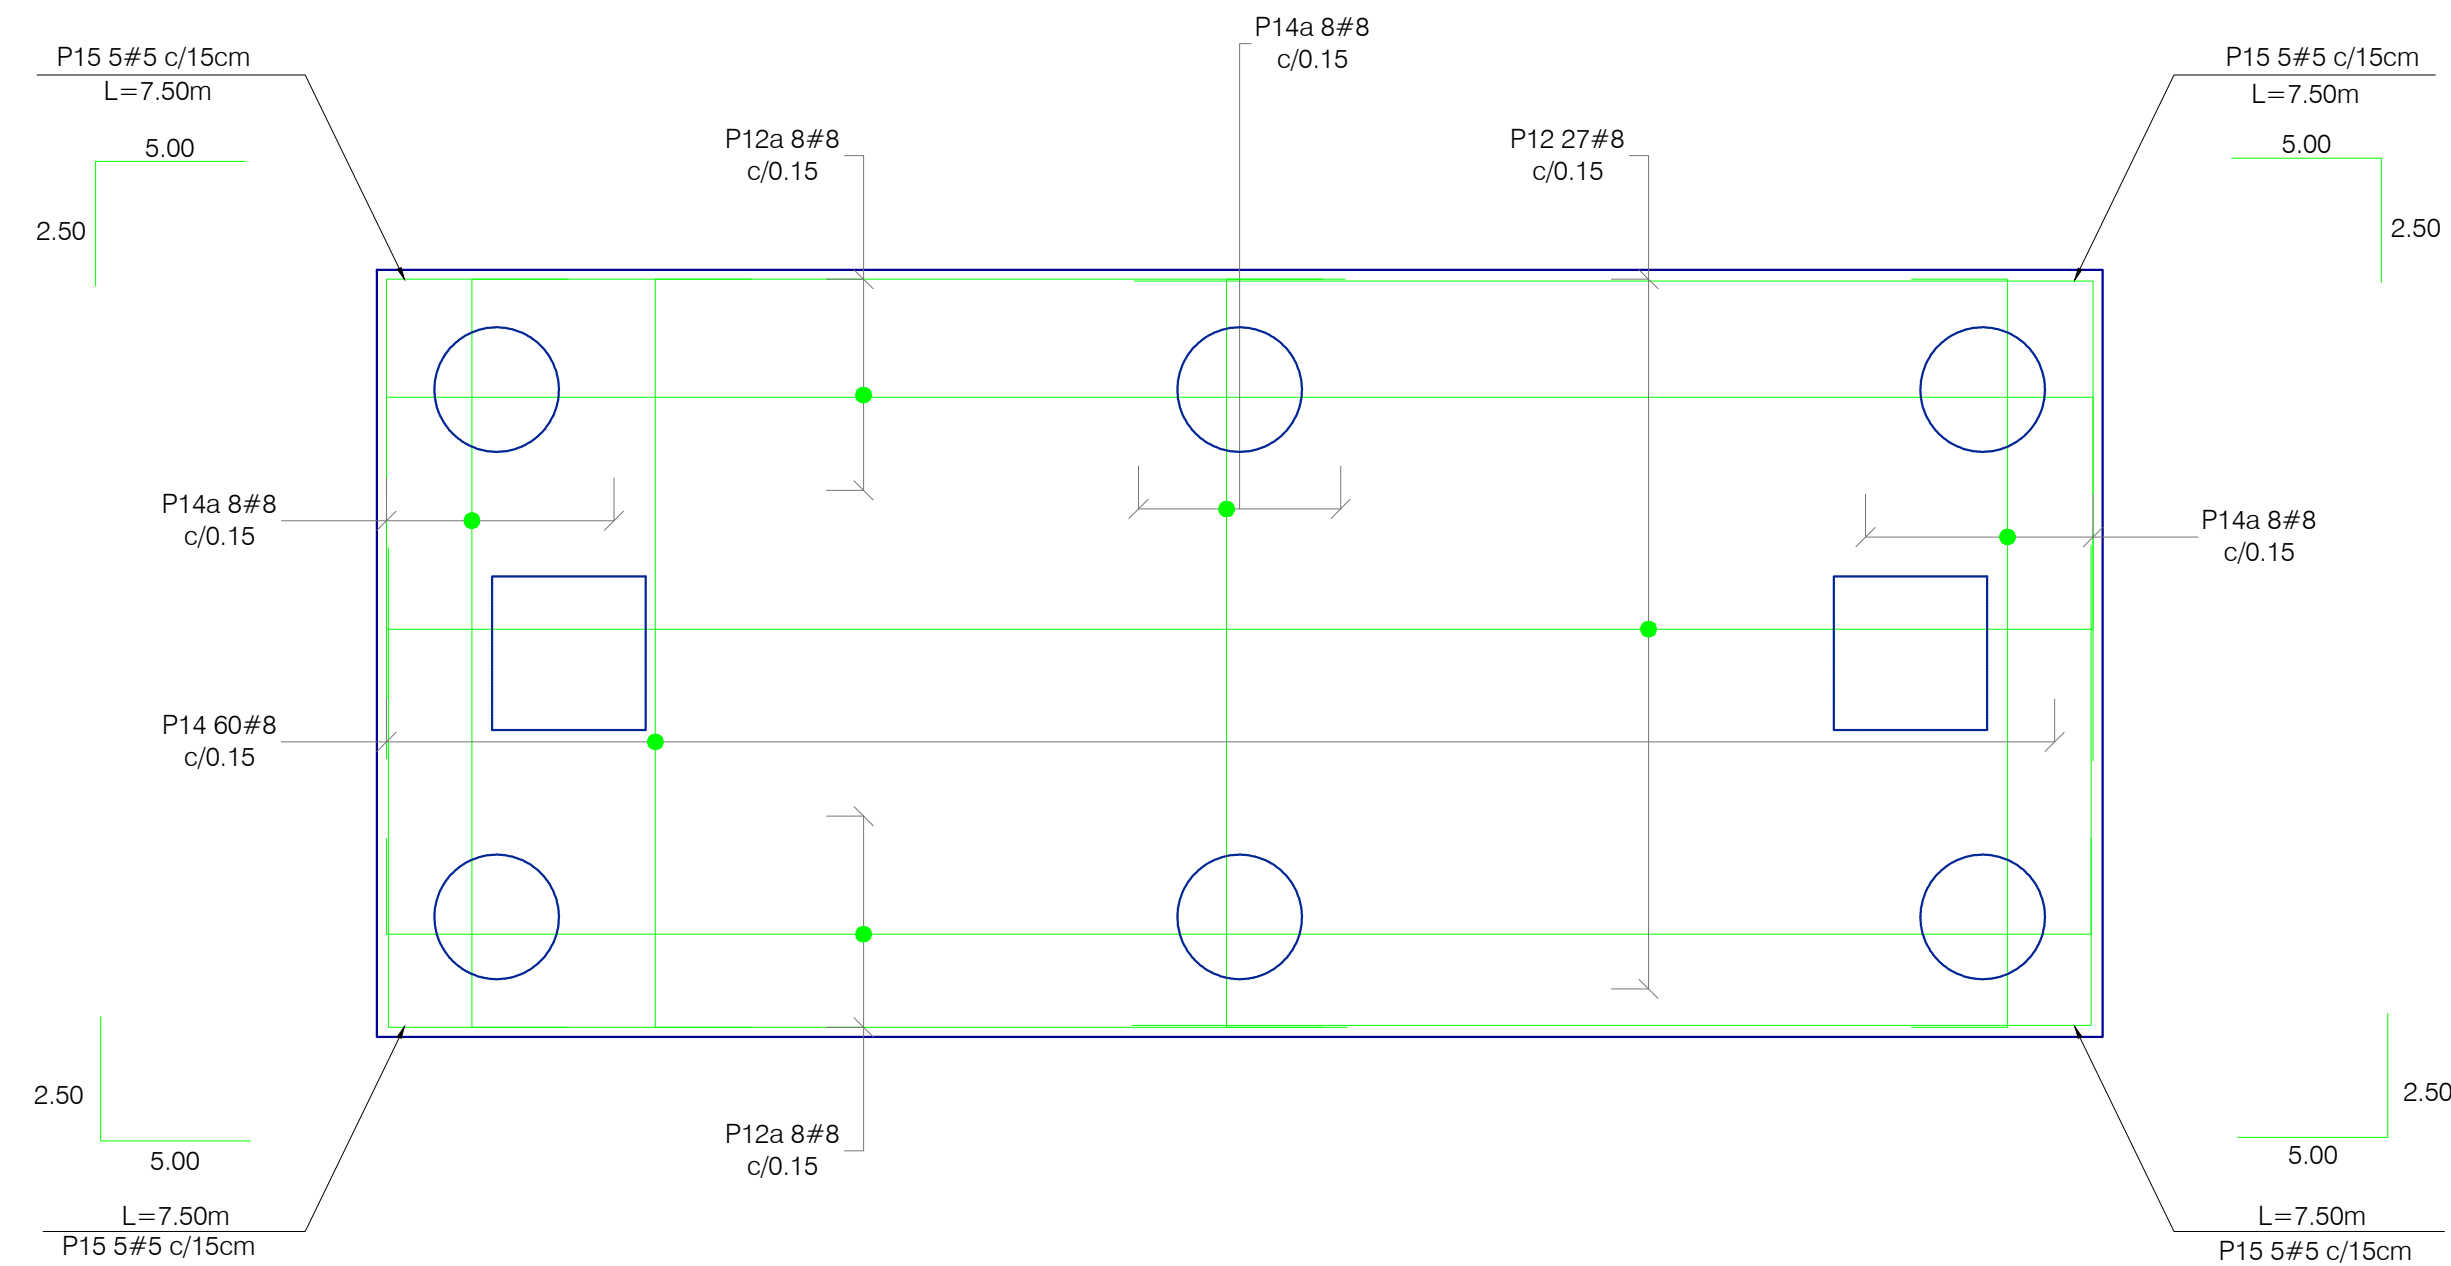


REFUERZO INFERIOR
PLANTA ENCEPADO
ESC. 1:40

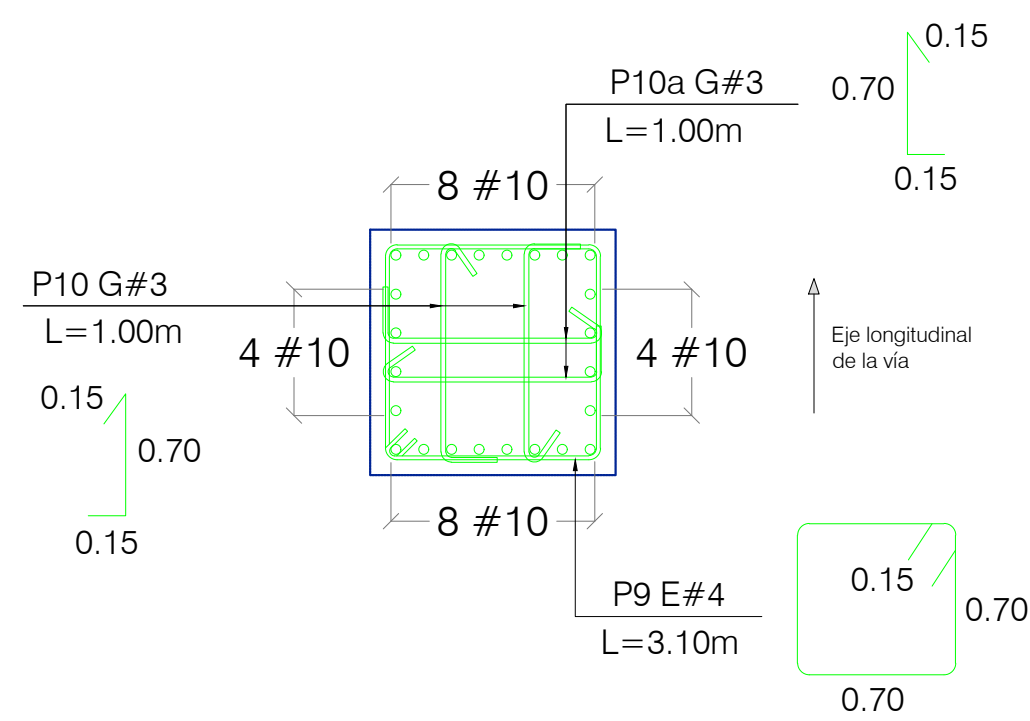


NOTA: LOS GANCHOS DEBEN SER ALTERNADOS EN ALTURA.


SECCIÓN FUSTE
CORTE B-B'
ESC. 1:25

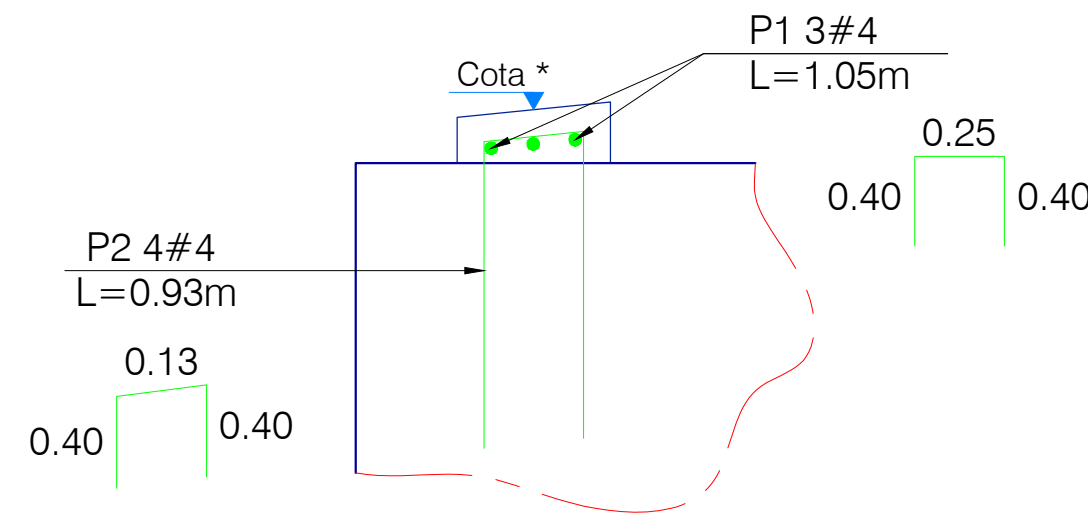

DETALLE TÍPICO
REFUERZO CAPITAL
ESC. 1:10

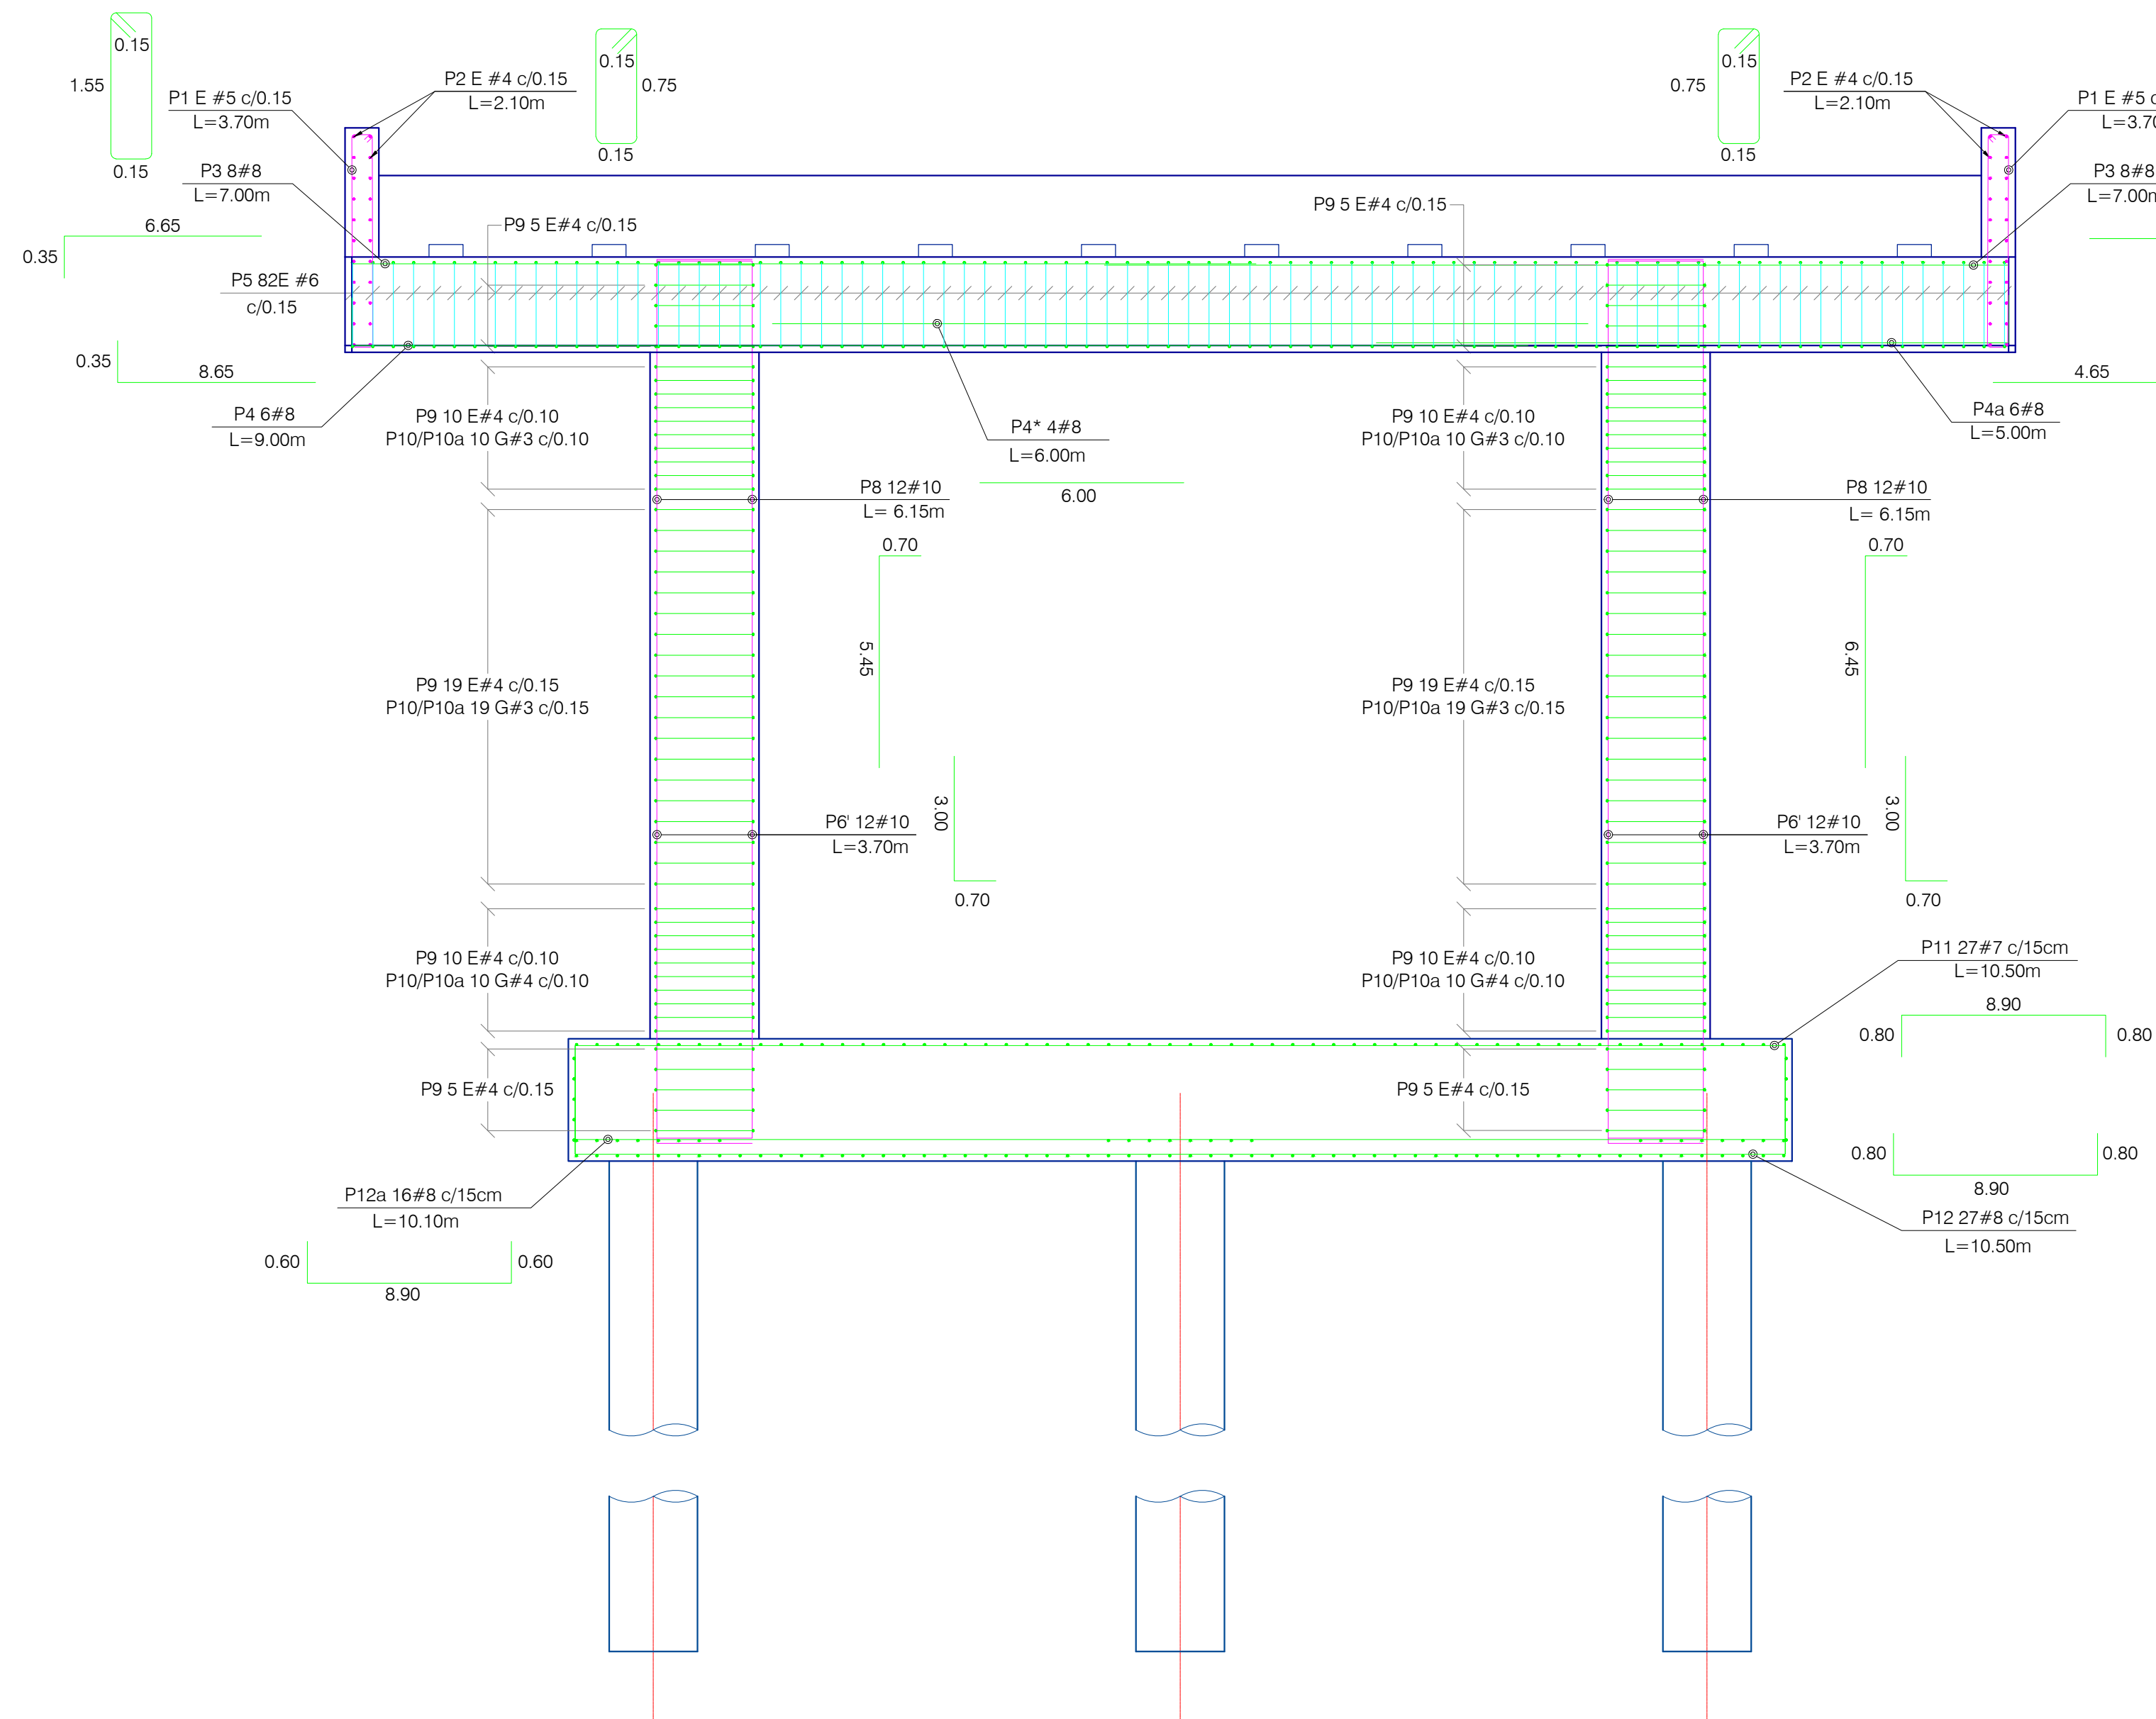

PORTICO 6
REFUERZO: VISTA FRONTAL
ESC. 1:40

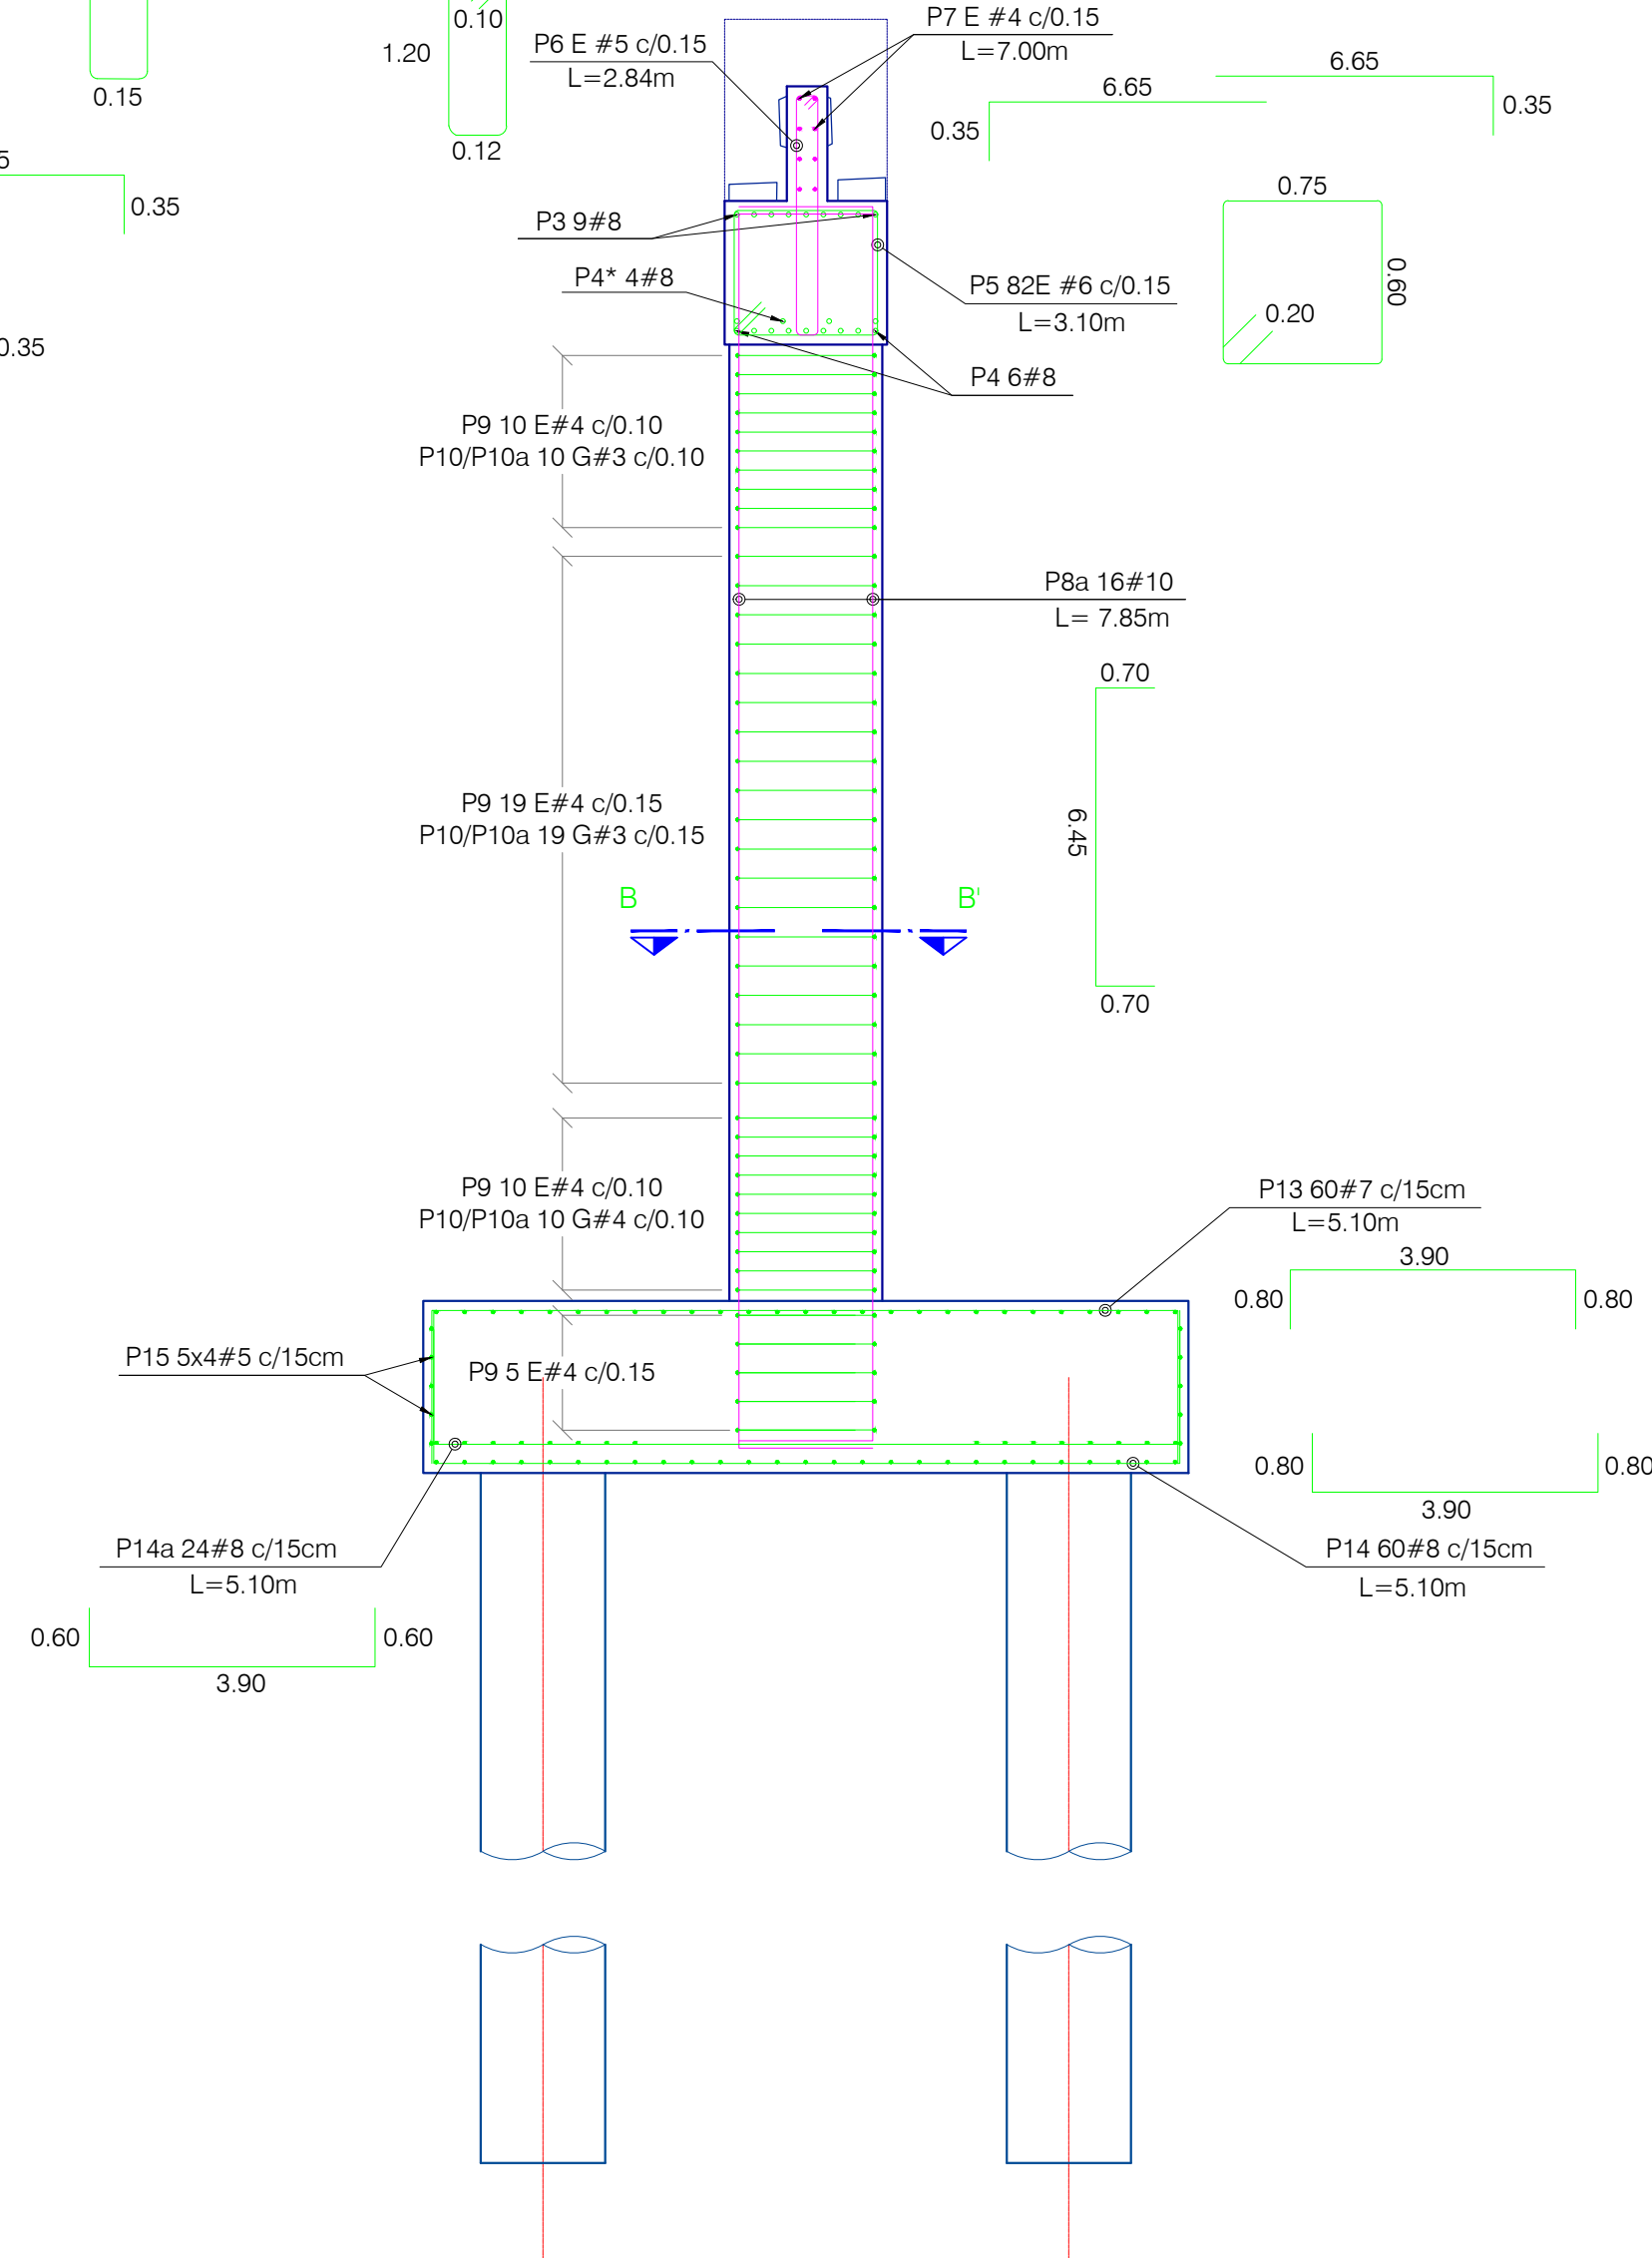

PORTICO 6
REFUERZO: VISTA LATERAL
ESC. 1:40

CUADRO DE DESPIECES PORTICO 6							
POSICIÓN	FORMA	BARRA NÚMERO	DIÁM.	CANTIDAD	LONG (m)	PESO (kg/m)	PESO TOTAL (kg)
P1		5	5/8"	12	3.70	1.55	69
P2		4	1/2"	20	2.10	1.00	42
P3		8	1"	16	7.00	3.97	445
P4		8	1"	6	9.00	3.97	214
P4a		8	1"	6	5.00	3.97	119
P4*		8	1"	4	6.00	3.97	95
P5		6	3/4"	82	3.10	2.24	569
P6		5	5/8"	82	2.84	1.55	361
P7		4	1/2"	16	7.00	1.00	112
P8		10	1.27"	16	6.15	6.41	631
P8a		10	1.27"	32	6.15	6.41	1261
P6'		10	1.27"	48	3.70	6.41	1,138
P9		4	1/2"	98	3.10	1.00	304
P10		3	3/8"	116	1.00	0.56	65
P10a		3	3/8"	116	1.00	0.56	65
P10*		4	1/2"	40	1.00	1.00	40
P10a*		4	1/2"	40	1.00	1.00	40
P11		7	7/8"	25	10.50	3.04	798
P12		8	1"	25	2.50	3.97	248
P12a		8	1"	16	10.10	3.97	642
P13		7	7/8"	59	5.50	3.04	986
P14		8	1"	59	5.50	3.97	1,288
P14a		8	1"	26	5.10	3.97	526
P15		5	5/8"	20	9.50	1.55	295
PESO TOTAL ACERO 420 MPa (kg):							10,354
TOTAL CONCRETO CALSE A 28 MPa (m³):							47.50