




PLANTA ESTRIBO 2
DETALLE APOYOS Y TOPES SÍSMICOS
ESC. 1:50

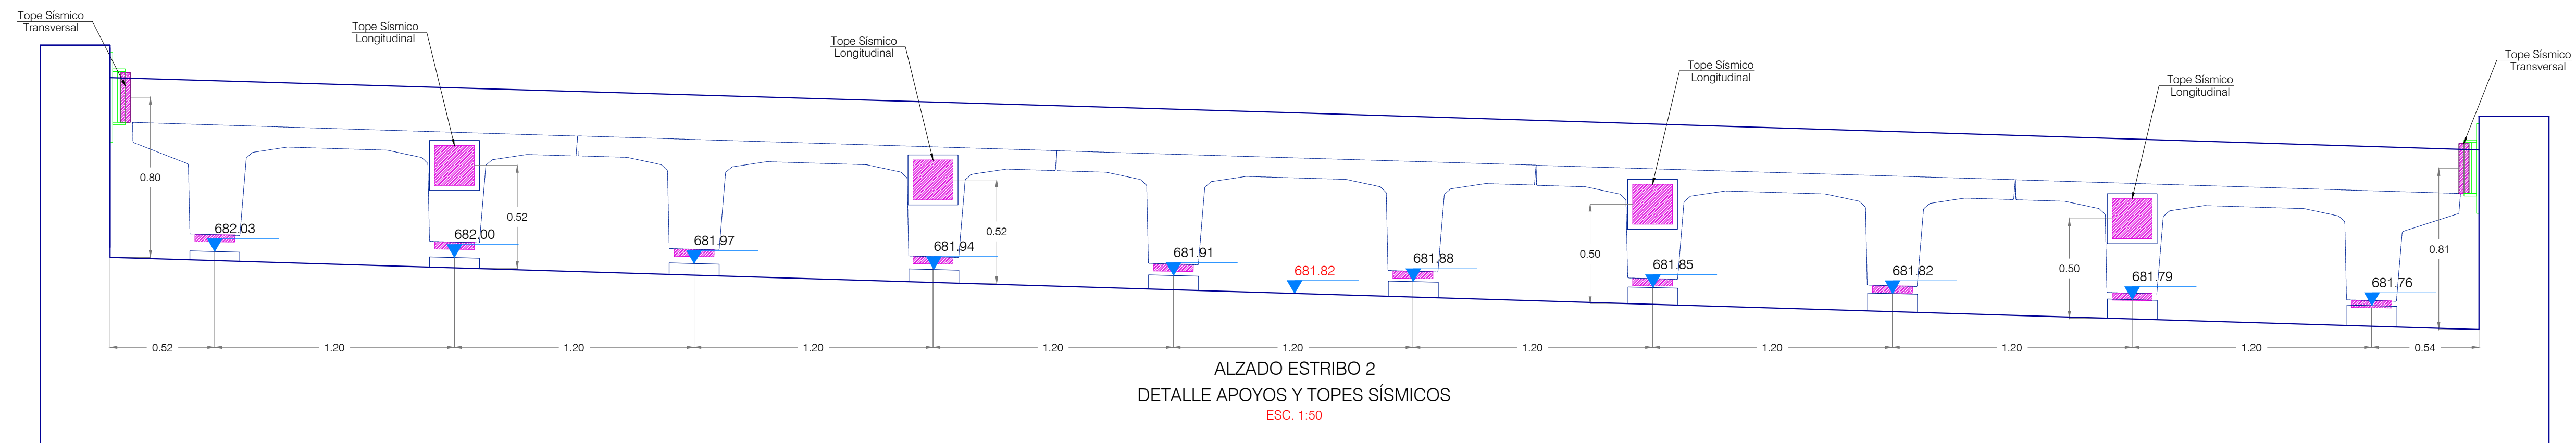


ALZADO ESTRIBO 2
DETALLE APOYOS Y TOPES SÍSMICOS
ESC. 1:50

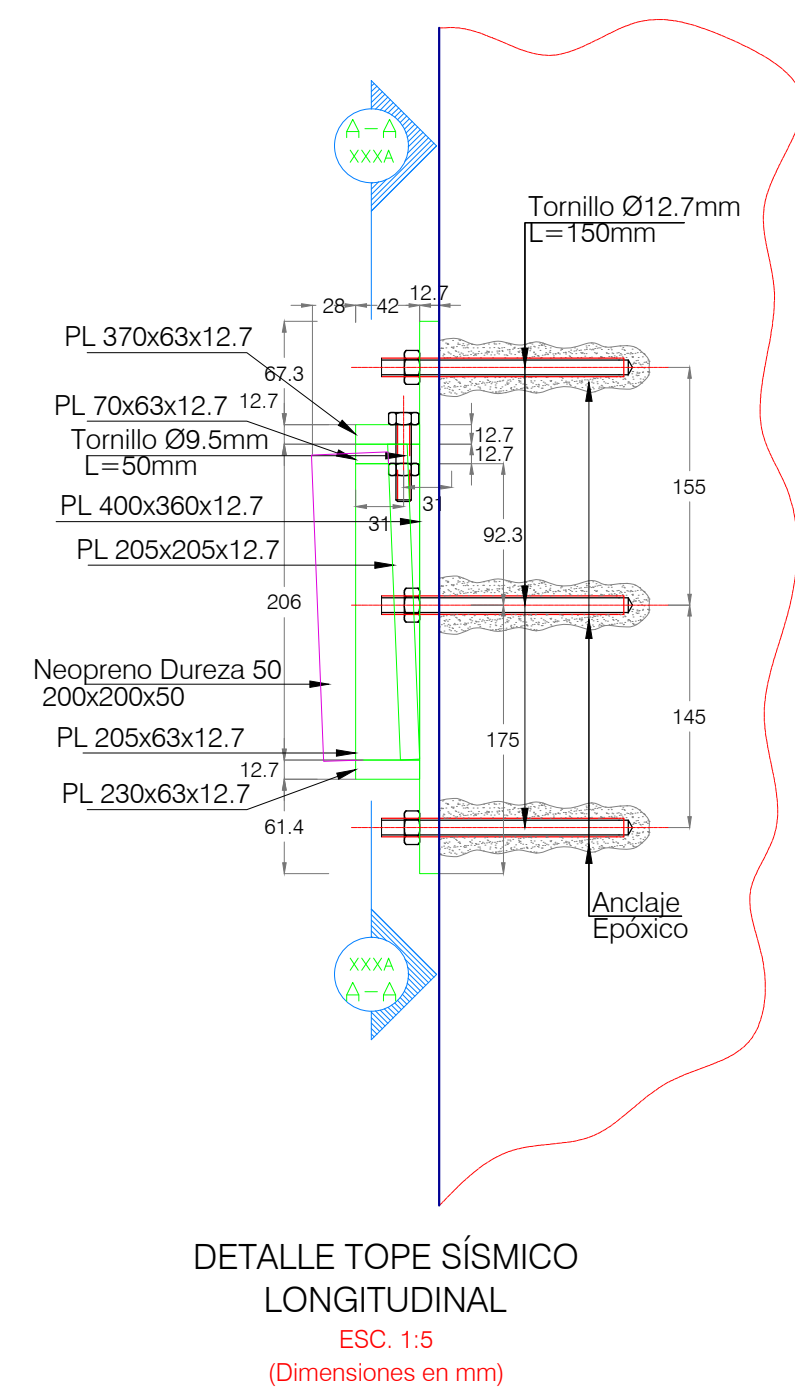


DETALLE TOPE SÍSMICO
LONGITUDINAL
ESC. 1:5
(Dimensiones en mm)

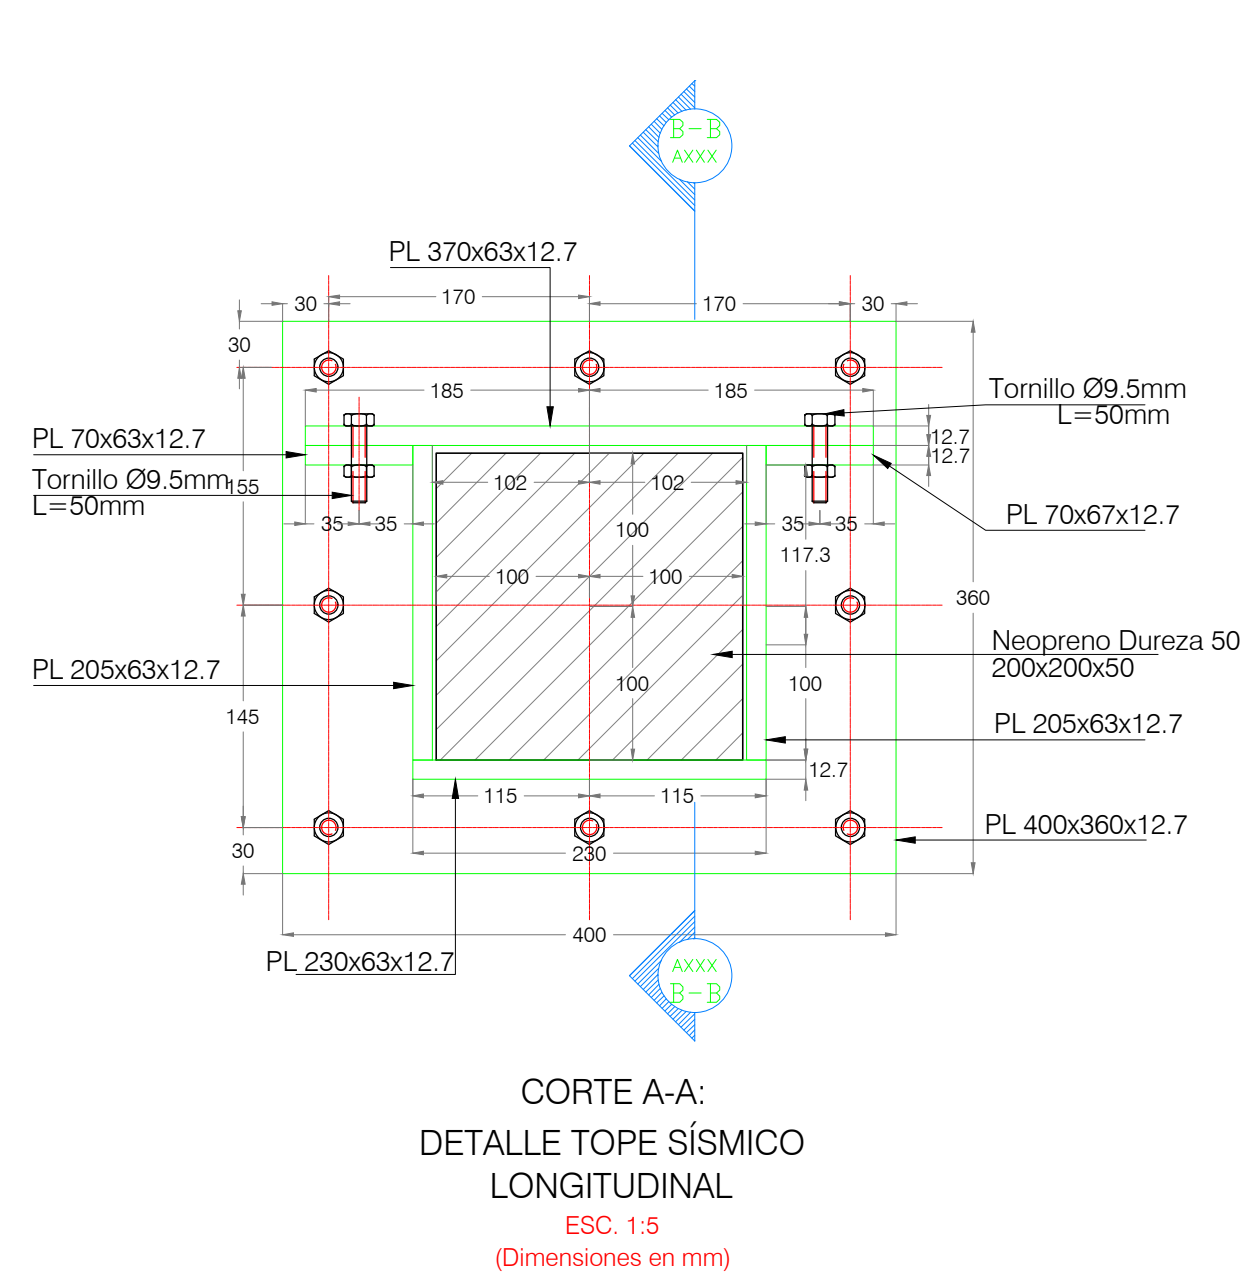


CORTE A-A:
DETALLE TOPE SÍSMICO
LONGITUDINAL
ESC. 1:5
(Dimensiones en mm)

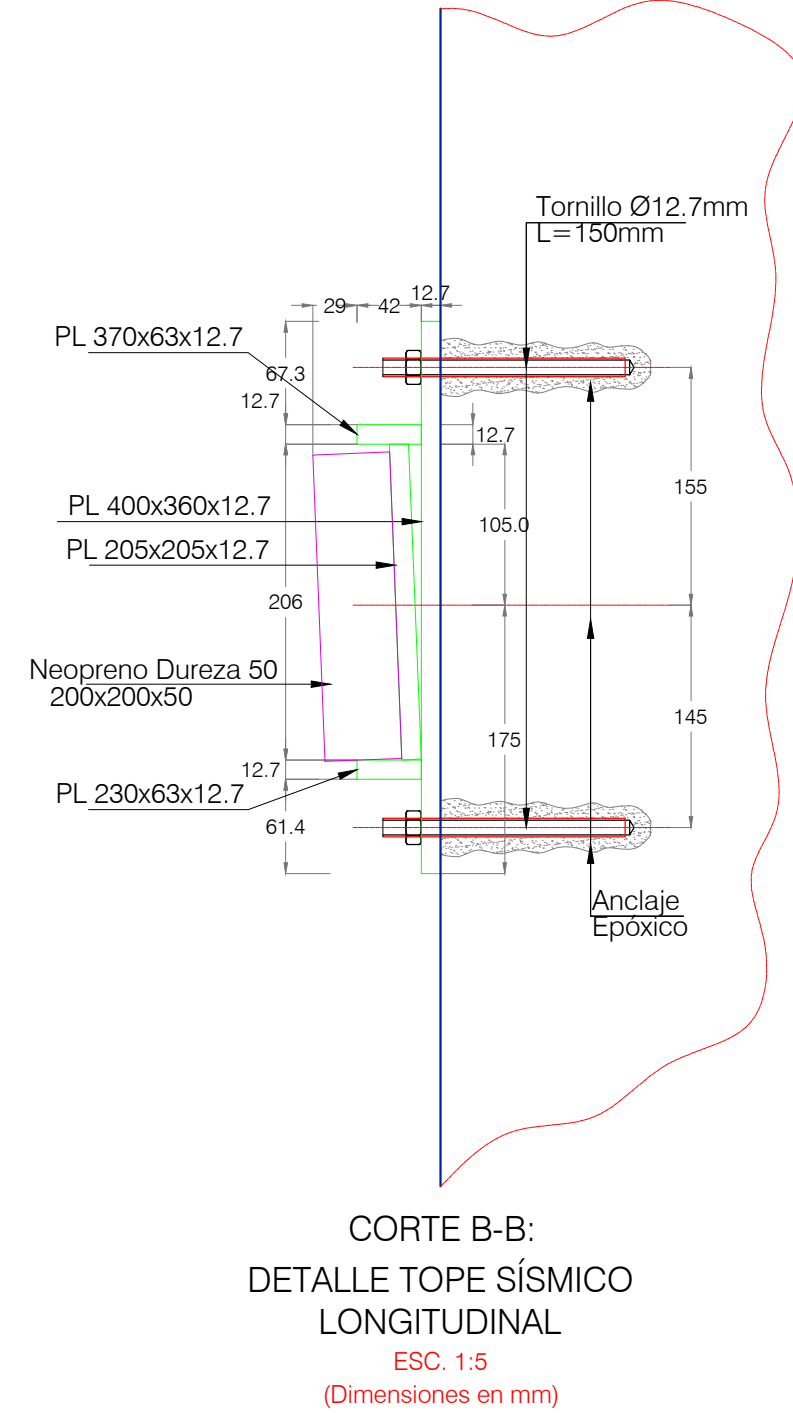


CORTE B-B:
DETALLE TOPE SÍSMICO
LONGITUDINAL
ESC. 1:5
(Dimensiones en mm)

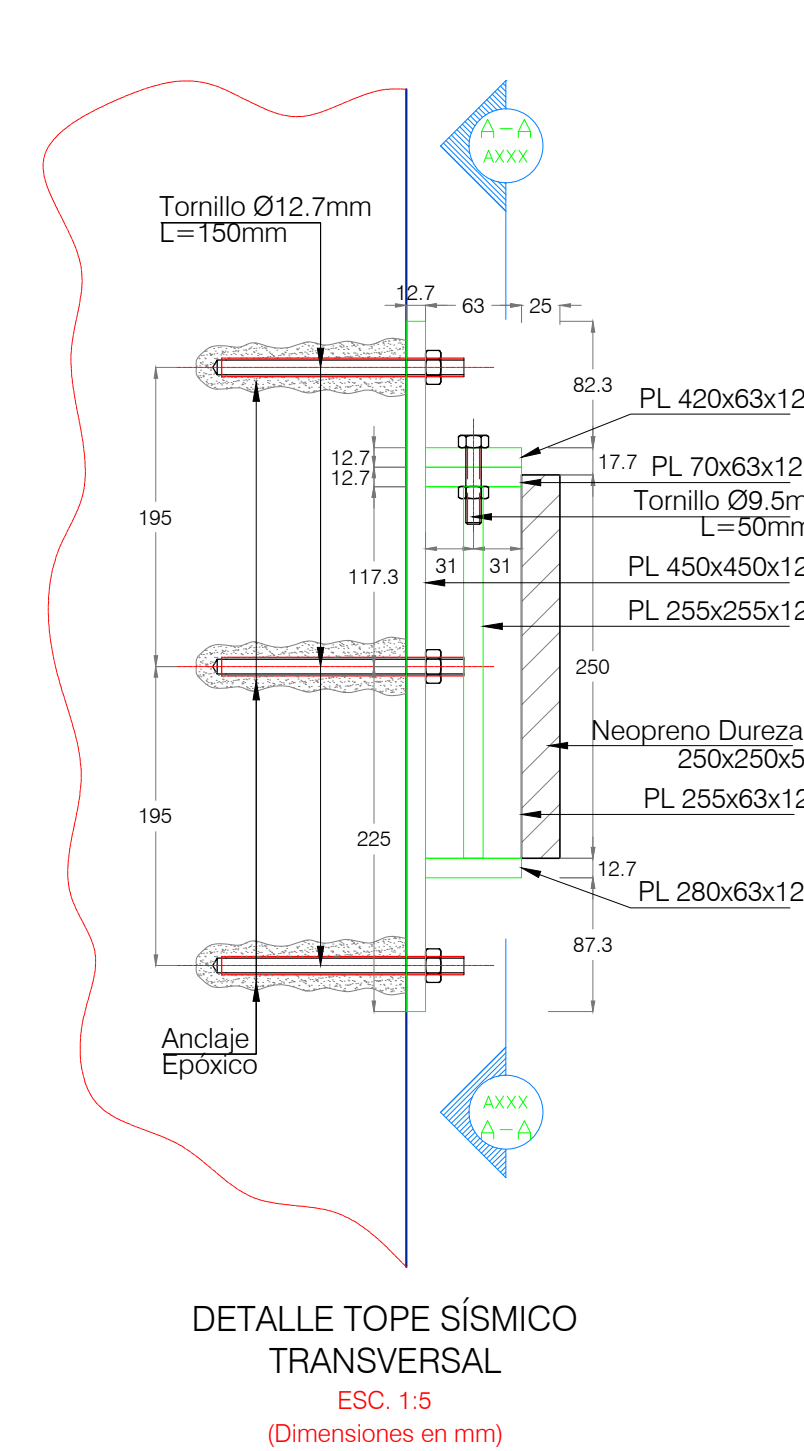


DETALLE TOPE SÍSMICO
TRANSVERSAL
ESC. 1:5
(Dimensiones en mm)

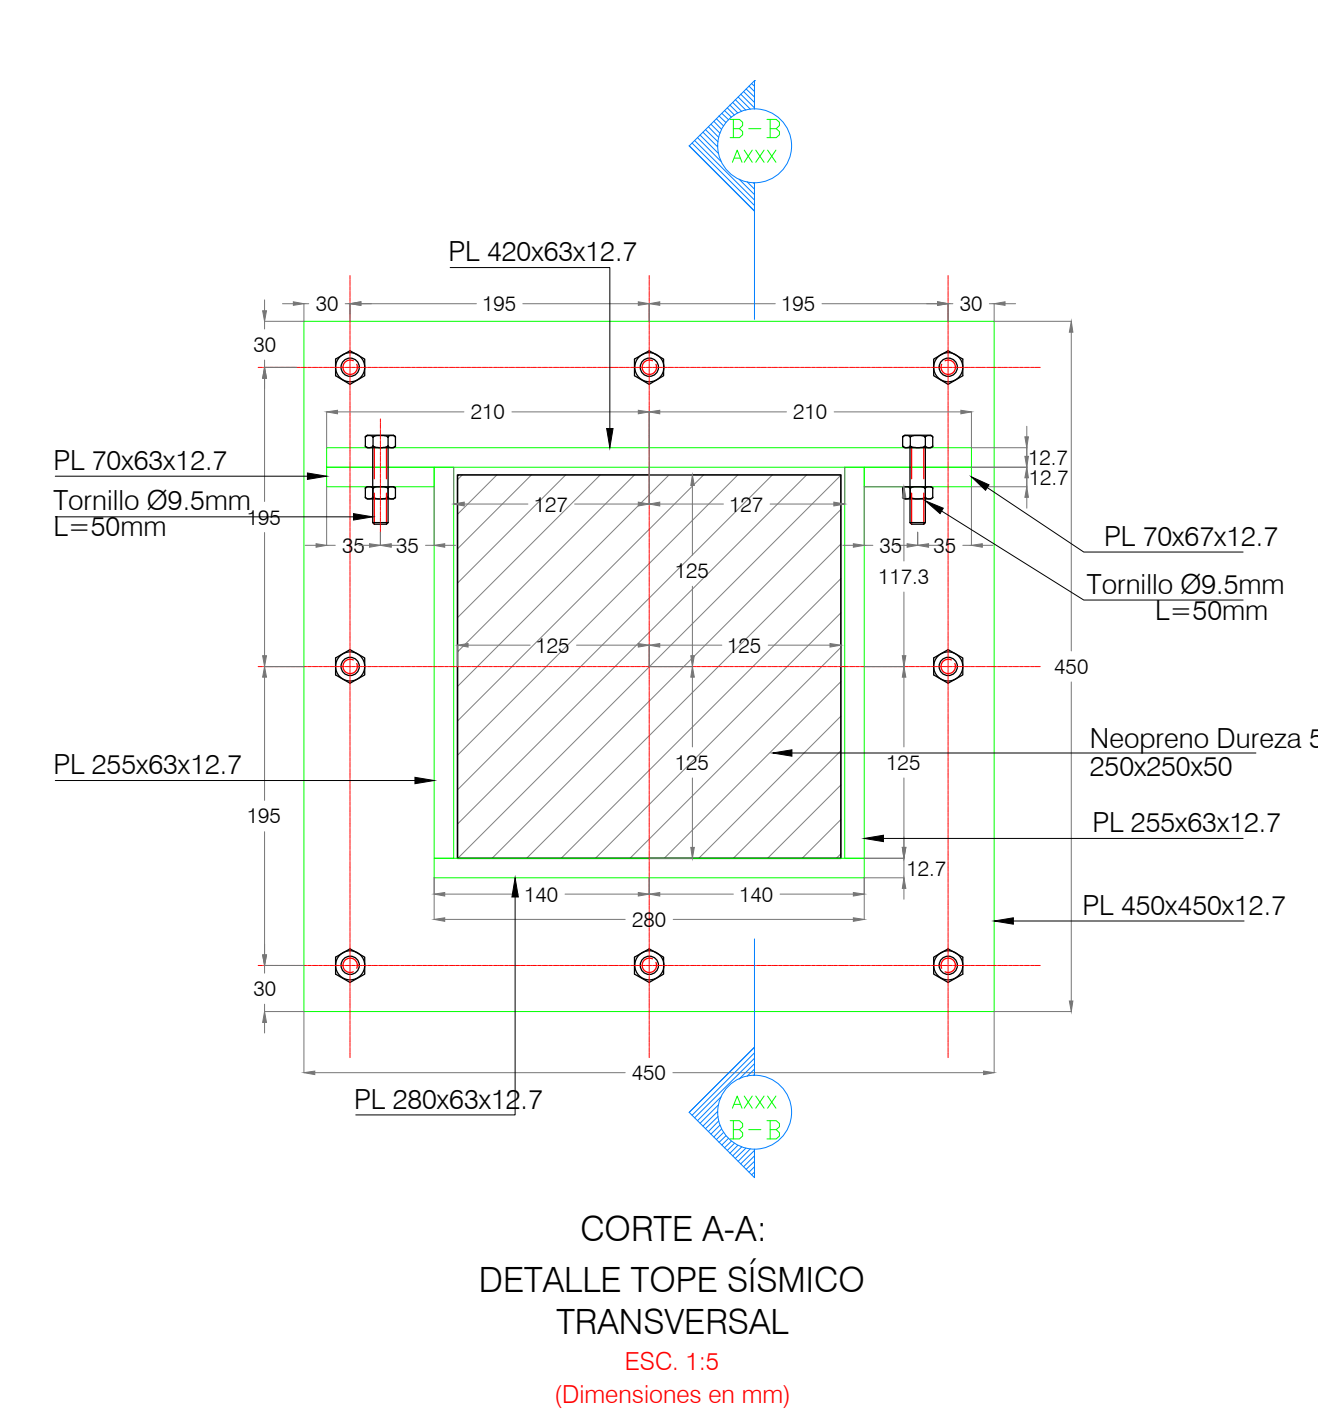


CORTE A-A:
DETALLE TOPE SÍSMICO
TRANSVERSAL
ESC. 1:5
(Dimensiones en mm)

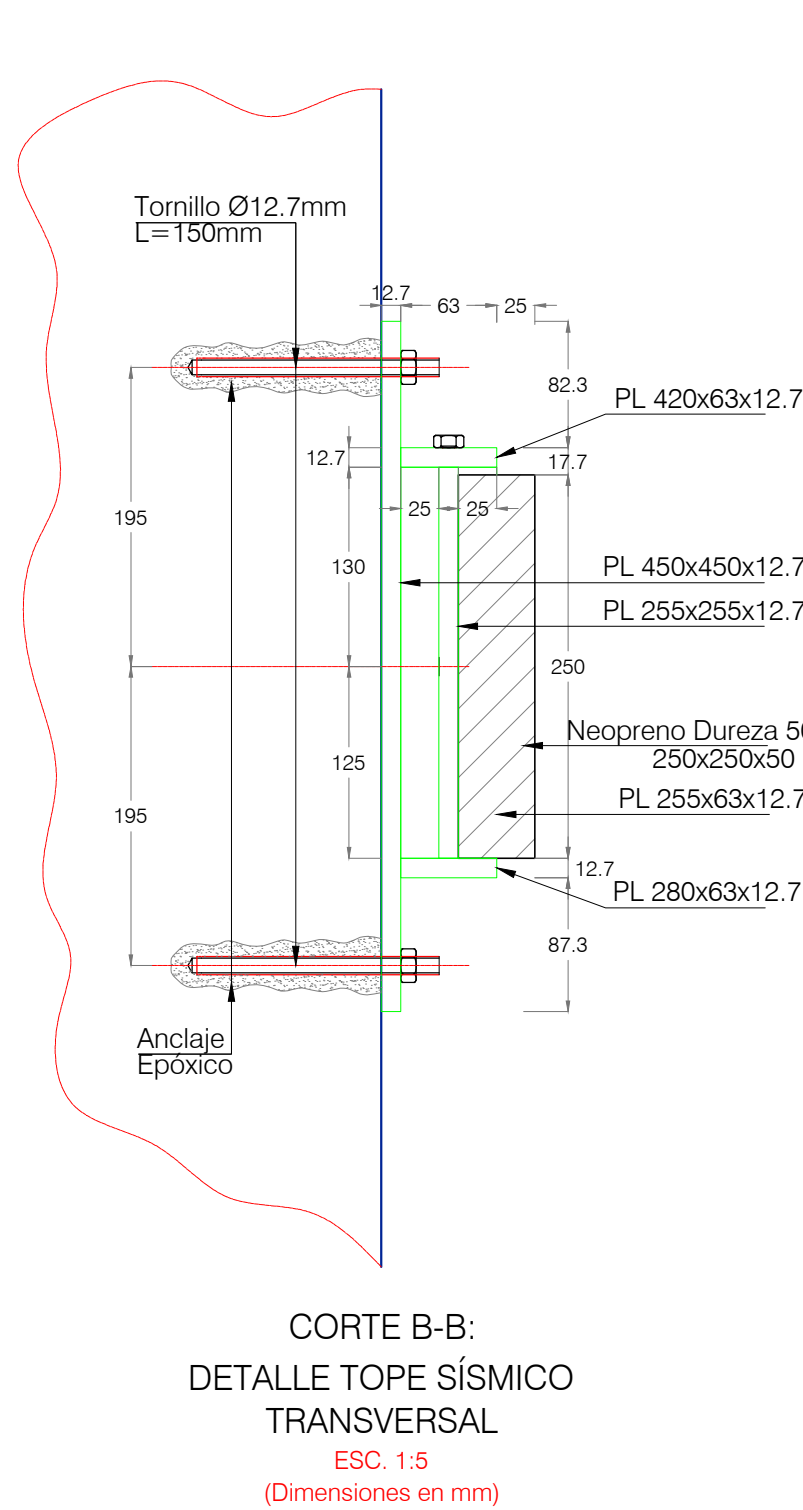

CORTE B-B:
DETALLE TOPE SÍSMICO
TRANSVERSAL
ESC. 1:5
(Dimensiones en mm)

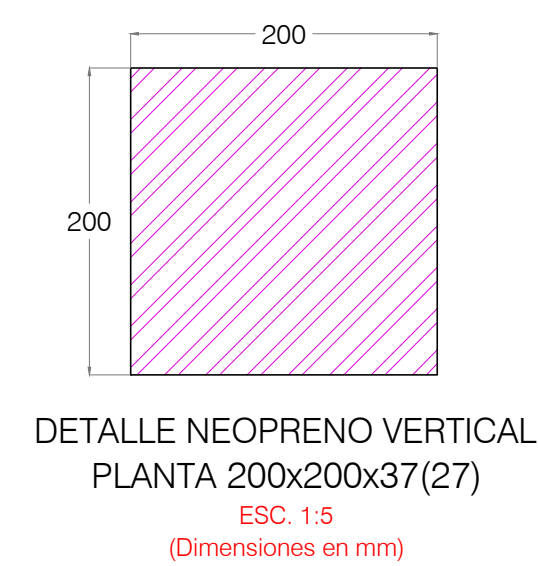


DETALLE NEOPRENO VERTICAL
PLANTA 200x200x37(27)
ESC. 1:5
(Dimensiones en mm)

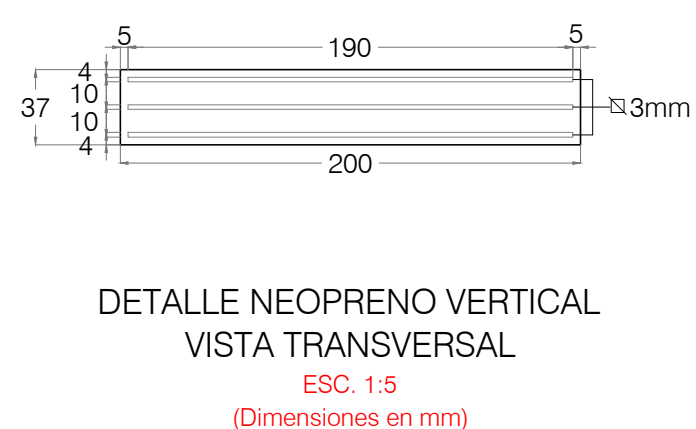


DETALLE NEOPRENO VERTICAL
VISTA TRANSVERSAL
ESC. 1:5
(Dimensiones en mm)



DETALLE NEOPRENO VERTICAL
VISTA LONGITUDINAL
ESC. 1:5
(Dimensiones en mm)

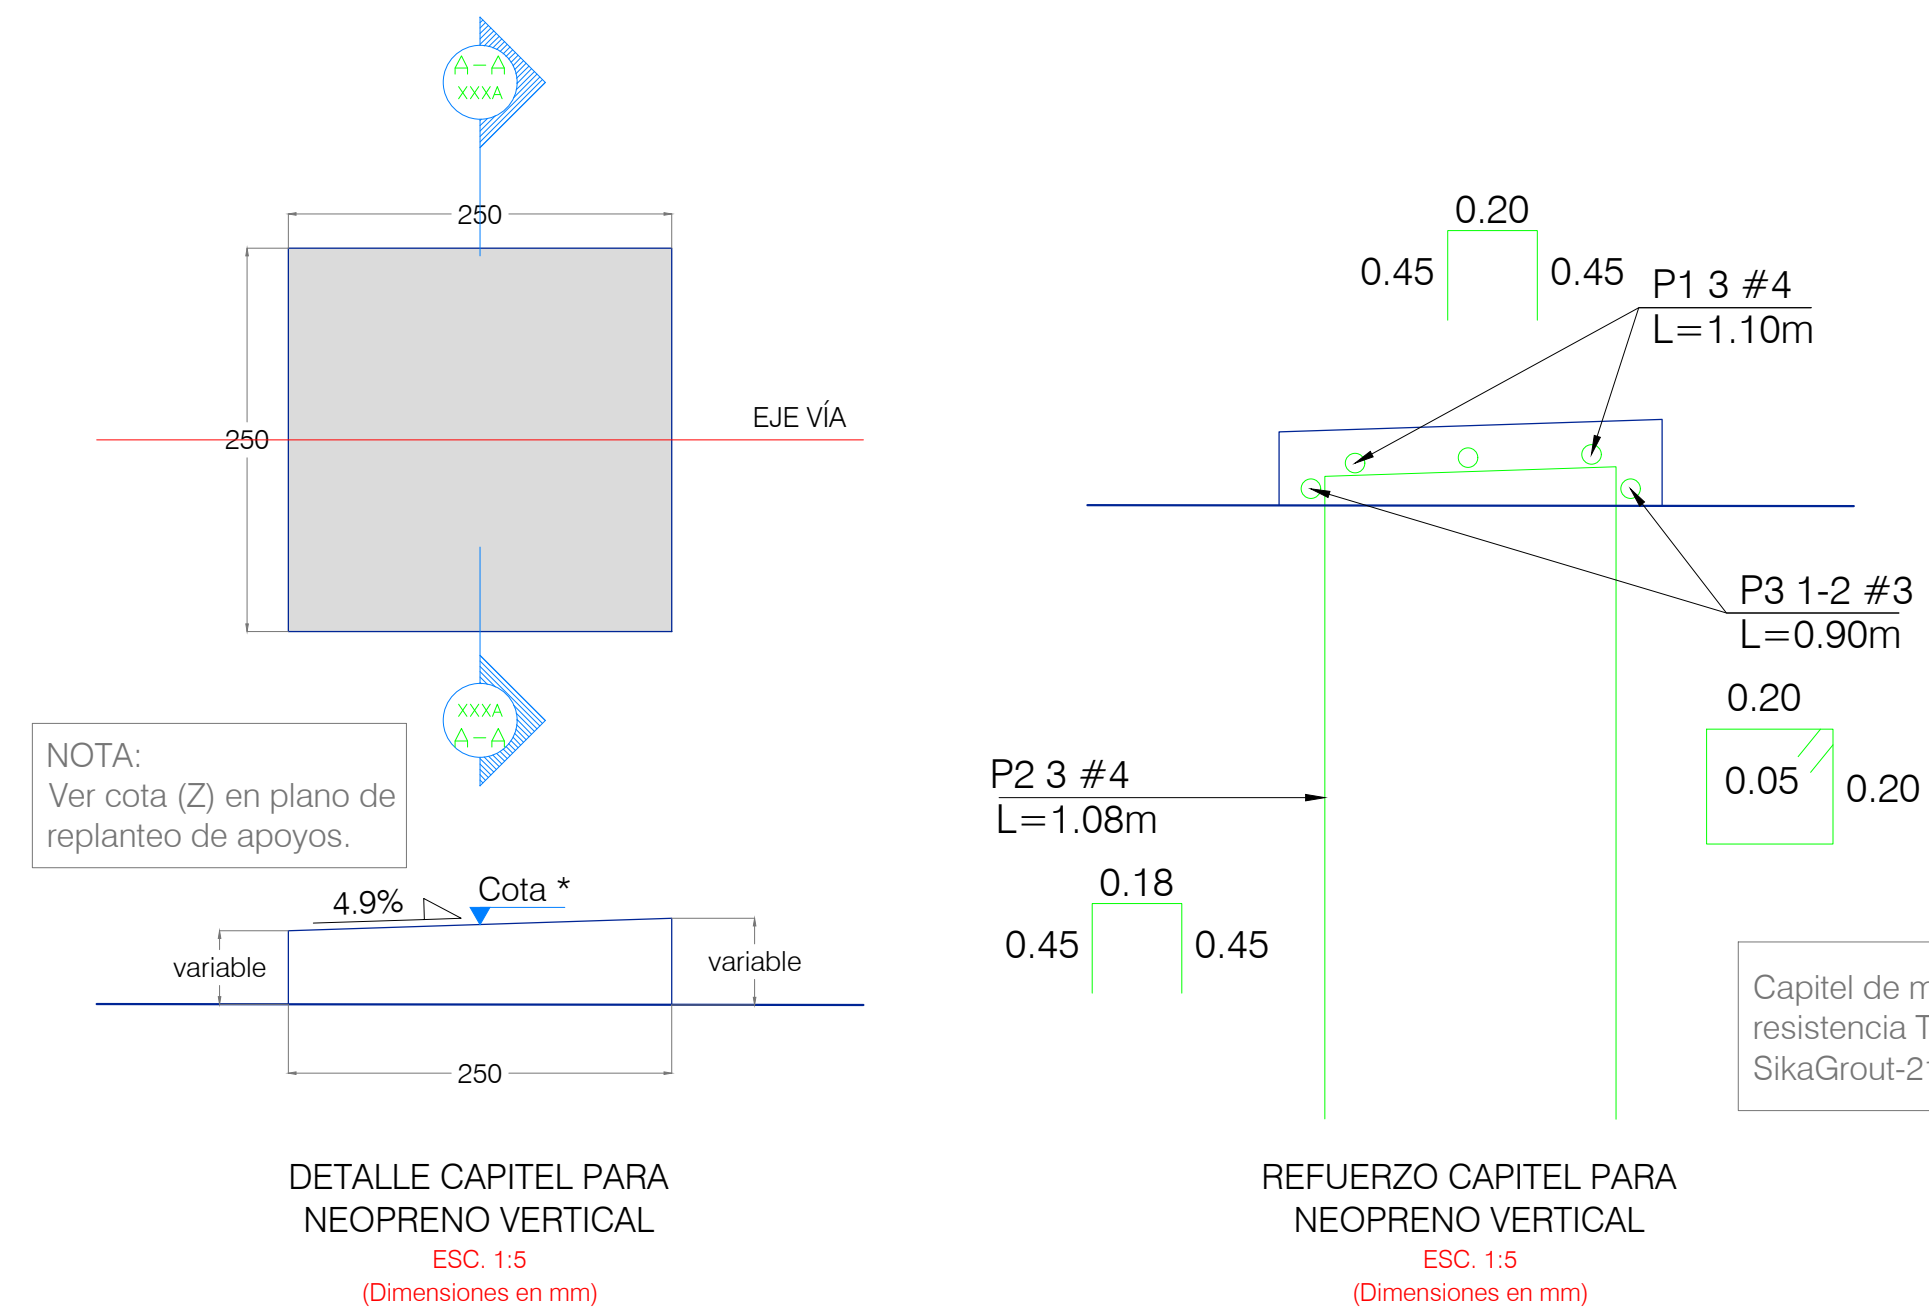

DETALLE CAPITEL PARA
NEOPRENO VERTICAL
ESC. 1:5
(Dimensiones en mm)

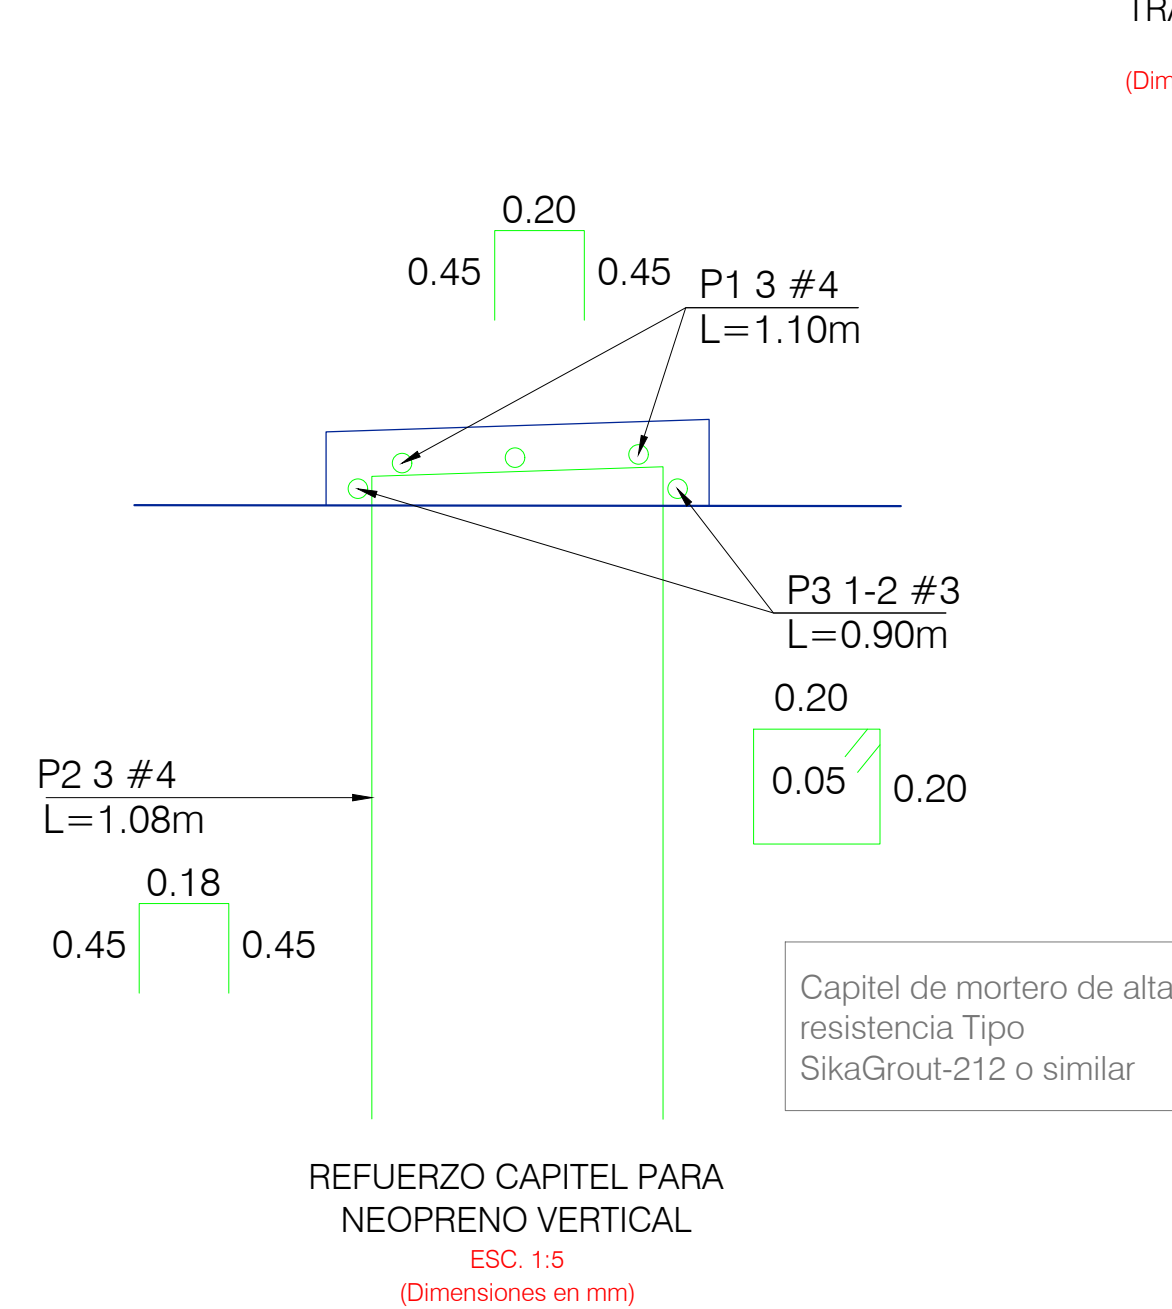

REFUERZO CAPITEL PARA
NEOPRENO VERTICAL
ESC. 1:5
(Dimensiones en mm)