




DETALLE NEW JERSEY BORDE DER.-IZQUI.
 ESCALA: 1/10 PLIEGO
 ESCALA: 1/25 A3

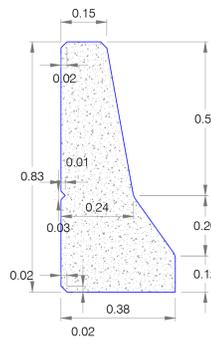

SECCION ARMADO NEW JERSEY BORDE DER.-IZQUI.
 ESCALA: 1/10 PLIEGO
 ESCALA: 1/25 A3

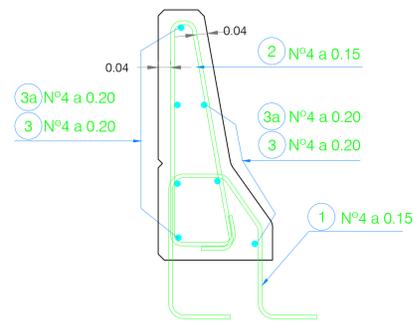


ARMADO NEW JERSEY BORDE DERECHO - IZQUIERDO
 ESCALA: 1/10 PLIEGO
 ESCALA: 1/25 A3

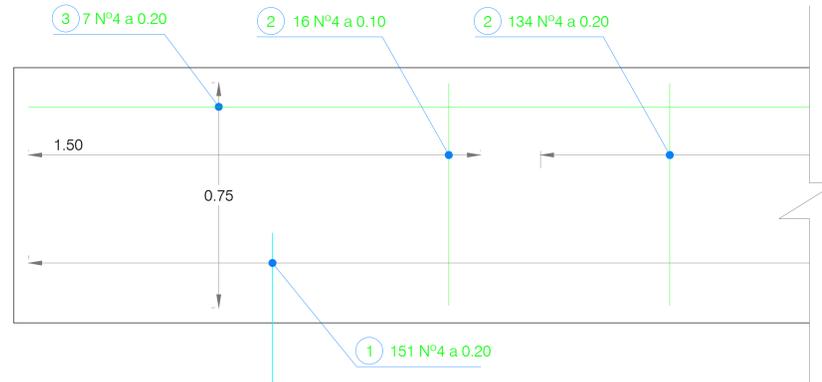

CANTIDADES DE ACERO Y CONCRETO UNA (1) BARRERA TL4: VANOS 1 AL 6							
POSICIÓN	FORMA	BARRA NÚMERO	DIÁM.	CANTIDAD	LONG (m)	PESO (kg/m)	PESO TOTAL (kg)
P1		4	1/2"	374	1,54	1,00	576
P2		4	1/2"	374	1,98	1,00	741
P3	12,00	4	1/2"	28	12,00	1,00	336
P3a	10,90	4	1/2"	7	10,90	1,00	76
PESO TOTAL ACERO 420 MPa (kg):							1.730
TOTAL CONCRETO CALSE A (m³):							11,55

CANTIDADES DE ACERO Y CONCRETO UNA (1) BARRERA TL4: VANOS 7 AL 12							
POSICIÓN	FORMA	BARRA NÚMERO	DIÁM.	CANTIDAD	LONG (m)	PESO (kg/m)	PESO TOTAL (kg)
P1		4	1/2"	375	1,54	1,00	578
P2		4	1/2"	374	1,98	1,00	741
P3	12,00	4	1/2"	28	12,00	1,00	336
P3a	11,00	4	1/2"	7	11,00	1,00	77
PESO TOTAL ACERO 420 MPa (kg):							1.732
TOTAL CONCRETO CALSE A (m³):							11,57

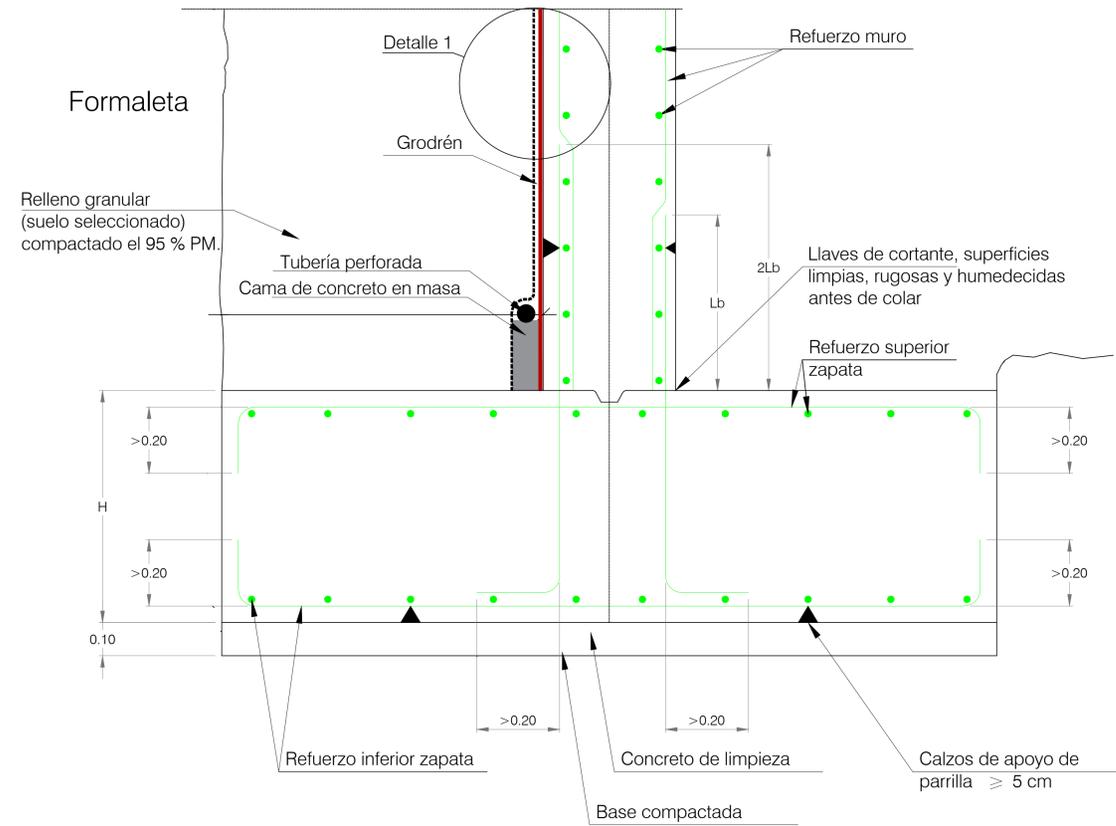

ARRANQUE DE MURO EN ZAPATA CORRIDA CENTRADA
 ESCALA : SIN ESCALA