

SECCIÓN 1-1 ALZADO LATERAL
K4+849.43 Y K4+865.00
R E F U E R Z O
ESCALA 1:50

PLANTA ESTRIBO SECCIÓN 2-2 Y SECCIÓN 3-3
K4+849.43 Y K4+865.00
REFUERZO
ESCALA 1:50

ALZADO ALETA DERECHA
CARA EXTERNA
K4+849.43 Y K4+865.00
REFUERZO
ESCALA 1:50


ALZADO ALETA DERECHA
CARA INTERNA
K4+849.43 Y K4+865.00
REFUERZO
ESCALA 1:50

ALZADO ESTRIBO
K4+849.43 Y K4+865.00
REFUERZO
ESCALA 1:50

ALZADO ALETA IZQUIERDA
CARA INTERNA
K4+849.43 Y K4+865.00
REFUERZO
ESCALA 1:50

ALZADO ALETA IZQUIERDA
CARA EXTERNA
K4+849.43 Y K4+865.00
REFUERZO
ESCALA 1:50

No.	φ	GANCHO	TRASLAP
3	3/8"	15	0
4	1/2"	20	0.60
5	5/8"	25	0.80
6	3/4"	30	1.00
7	7/8"	35	1.20
8	1"	40	1.40
9	1 1/8"	45	1.60
10	1 1/4"	50	1.80

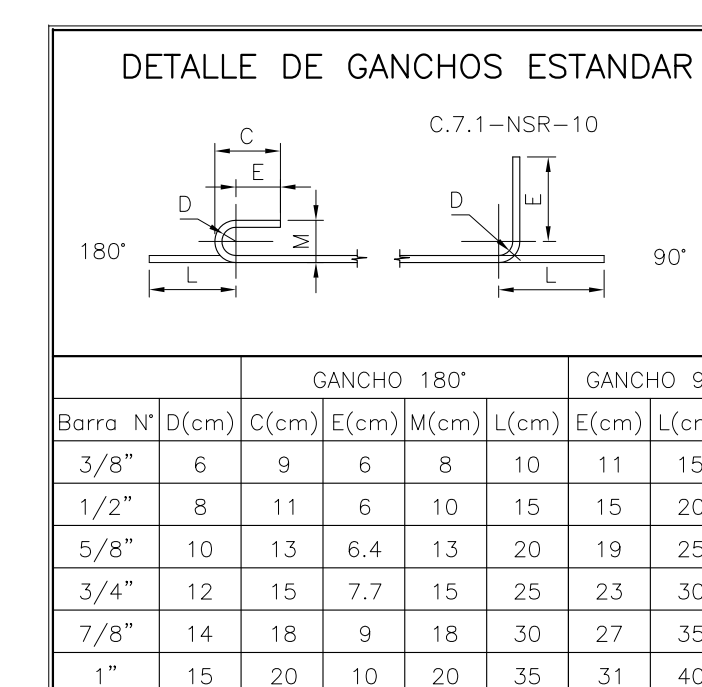

DETALLE PARA PEDESTAL
R E F U E R Z O
ESCALA 1:50

PLANTA ESTRIBO SECCIÓN 4-4
K4+849.43 Y K4+865.00
REFUERZO
ESCALA 1:50

ALZADO LATERAL ESTRIBO
K4+849.43 Y K4+865.00
REFUERZO
ESCALA 1:50

VER NOTAS PLANO 1

