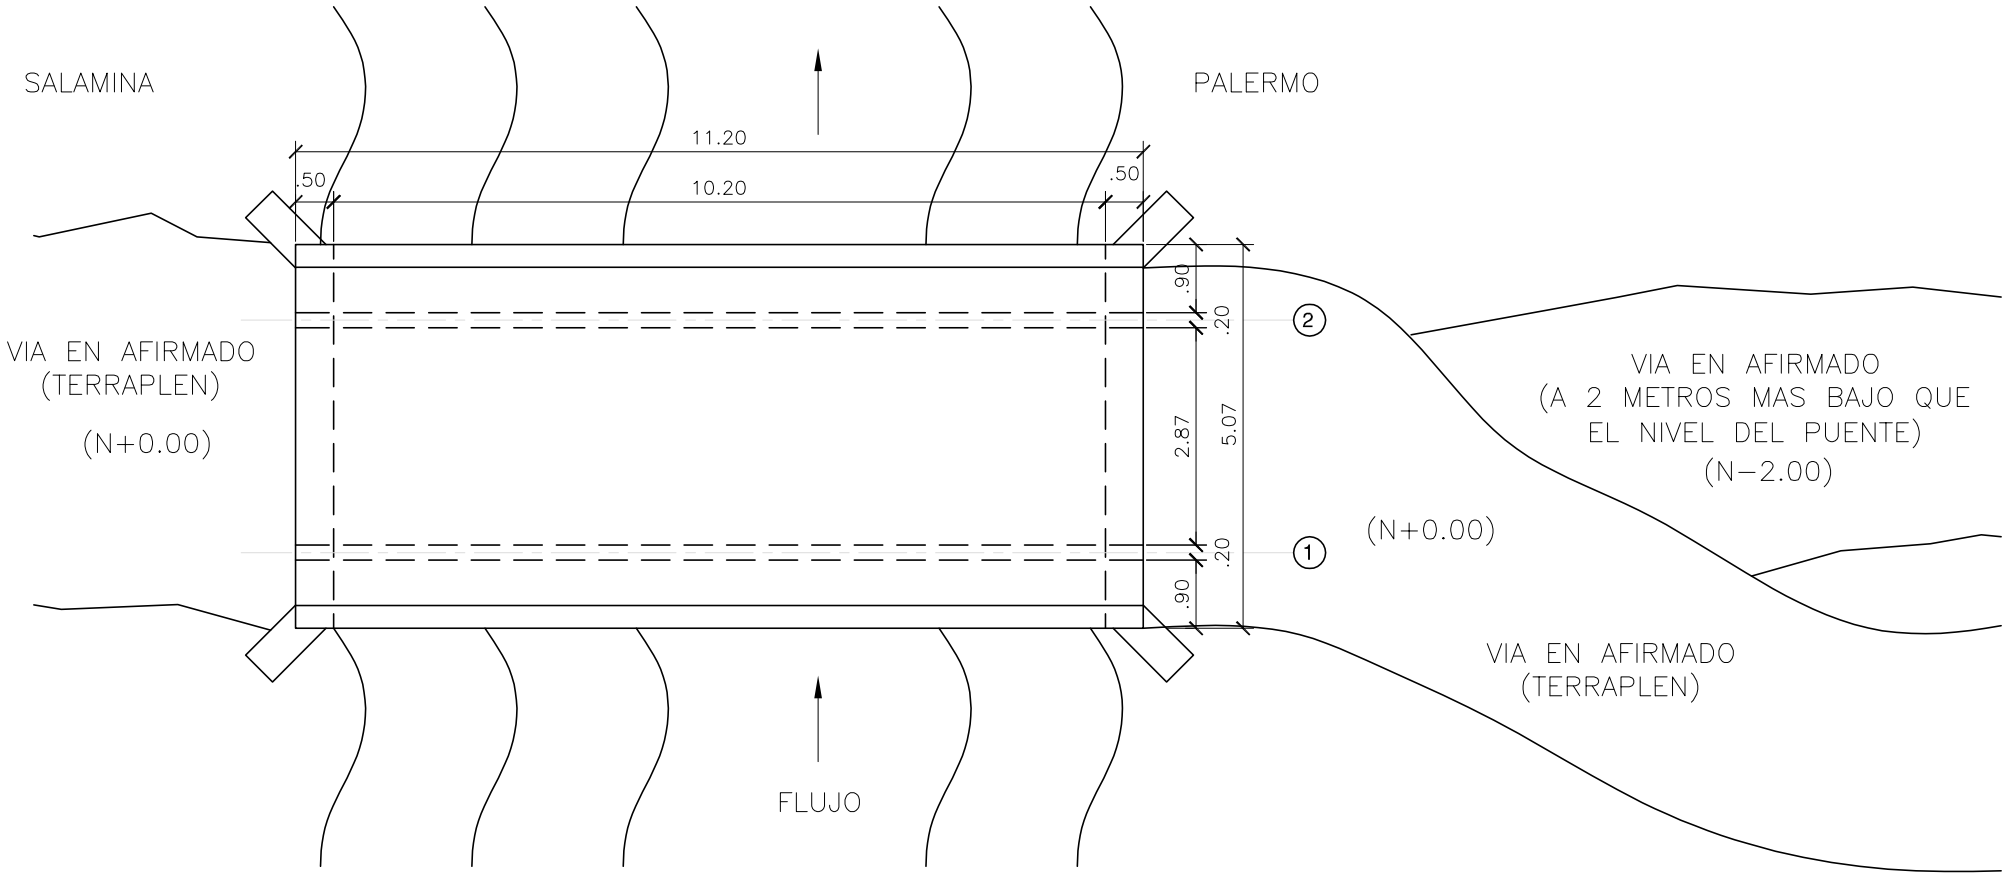

PLANTA PUENTE
Esc. 1:125

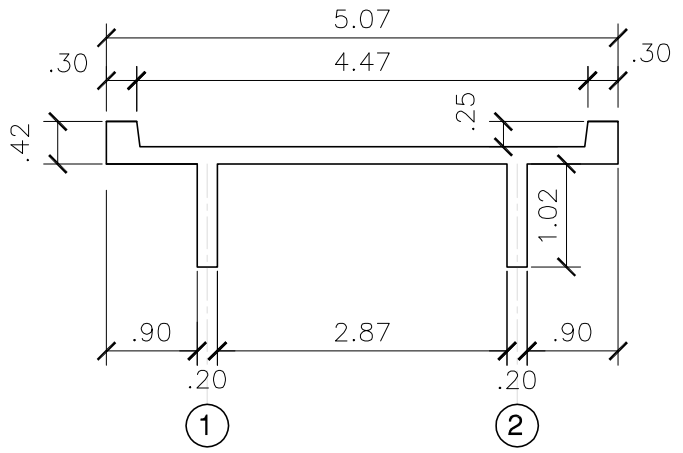

SECCION TRANSVERSAL
Esc. 1:75

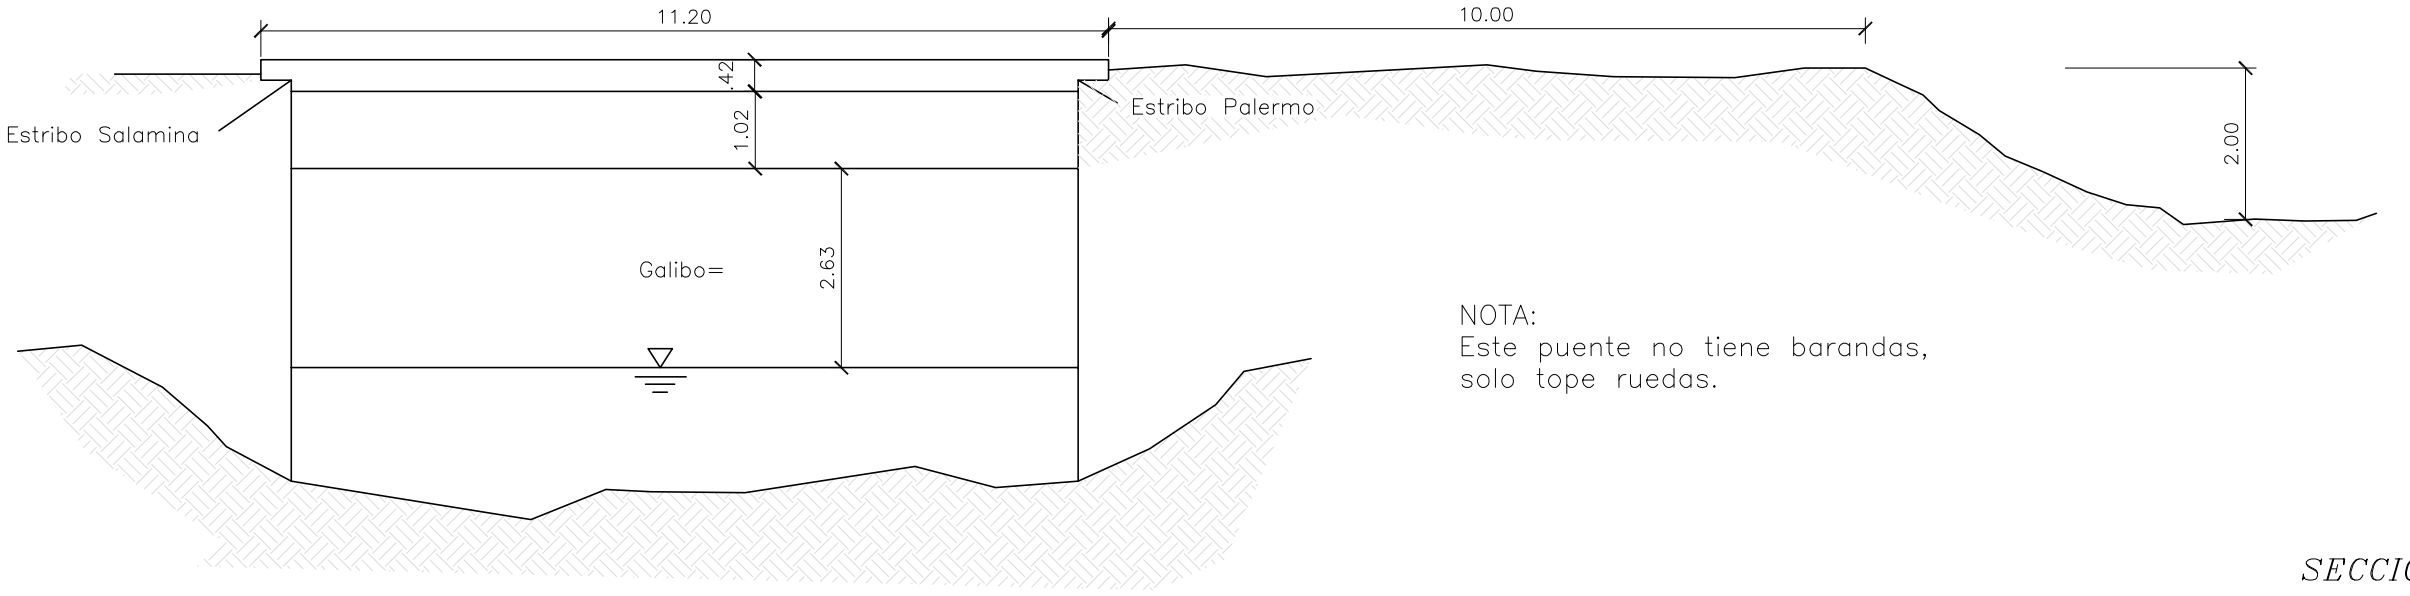

SECCION LONGITUDINAL
Esc. 1:125

NOTA:
Este puente no tiene barandas,
solo tope ruedas.

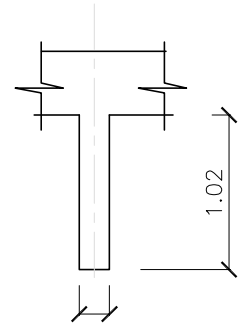

SECCIÓN TRANSVERSAL
VIGA LONGITUDINAL
Esc. 1:50

INSTITUTO NACIONAL DE VIAS · REPUBLICA DE COLOMBIA · MINISTERIO DE TRANSPORTE	CONTRATO No. 2209−2011, OBJETO: ESTUDIOS DE INSPECCIÓN E INVENTARIO DE PUENTES DE LA RED NACIONAL DE CARRETERAS EN LA ZONA NORTE EN LOS DEPARTAMENTOS DE ATLÁNTICO, BOLIVAR, CESAR, CÓRDOBA, GUAJIRA, MAGDALENA Y SUCRE.	CONSULTOR: JOYCO Calidad en Infraestructura	DIRECTOR CONSULTORÍA: JOSE JOAQUIN ORTIZ GARCIA M.P. 25202−53601 CND	INTERVENTOR: CONSORCIO LERI−CNC−F	DIRECTOR INTERVENTORÍA: GERMAN LEMOINE A. M.P. 25202−5392 CND	PROYECTO: PUENTE EL SALADO SALAMINA − PALERMO PR − 25+0600	CONTIENE: ESQUEMA GEOMÉTRICO DE LA SUPERESTRUCTURA PLANTA	ARCHIVO: 02−2702−059−00.dwg ESCALAS: 1:125	FECHA: JULIO 2012 PLANO No. 01 DE 01