



PLANTA

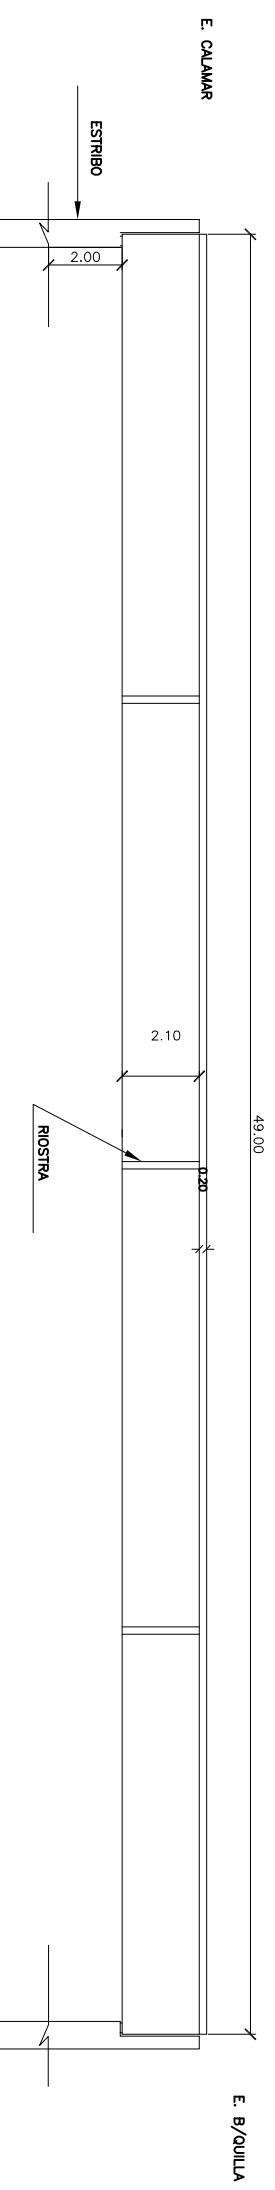

SECCION LONGITUDINAL

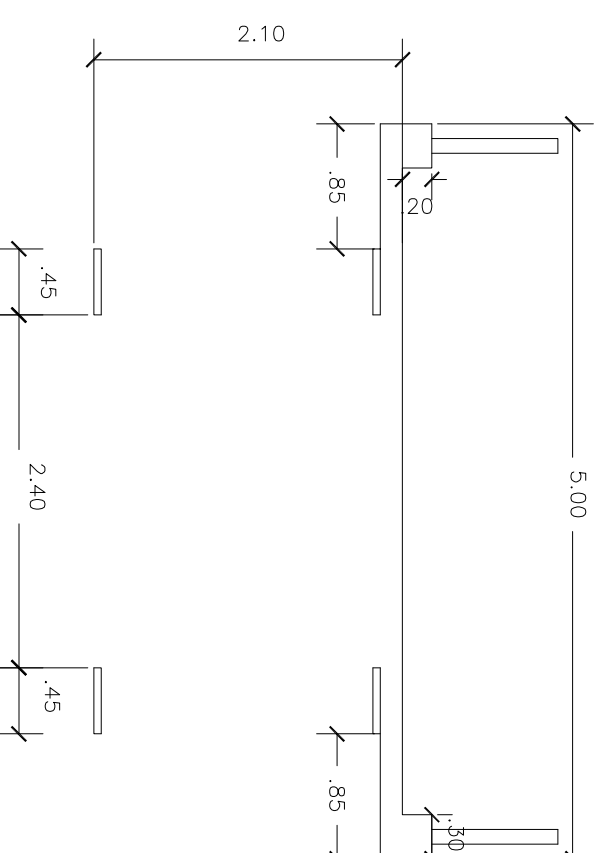

SECCION TRANSVERSAL



CONTRATO No. 2209-2011, OBJETO: ESTUDIOS DE INSPECCIÓN E INVENTARIO DE PUENTES DE LA RED NACIONAL DE CARRETERAS EN LA ZONA NORTE EN LOS DEPARTAMENTOS DE ATLANTICO, BOLIVAR, CESAR, CÓRDOBA, GUAJIRA, MAGDALENA Y SUCRE.

CONSULTOR:  
**JOYCO**  
Calidad en Infraestructura

DIRECTOR CONSULTORIA:  
JOSE JOAQUIN ORTIZ GARCIA  
M.P. 25202-53601 CND

INTERVENITOR:  
CONSORCIO  
LERI-GNC-F

DIRECTOR INTERVENTORIA:  
GERMAN LEMOINE A.  
M.P. 25202-5392 CND

PROYECTO:  
PUENTE AGUA NEGRAS  
SALAMINA - PALERMO  
PR 39+0615

CONTIENE:  
ESQUEMA GEOMETRICO DE LA SUPERESTRUCTURA  
PLANTA

ARCHIVO:  
02-2702-060-00.dwg  
ESCALAS:  
1:125- 1:50

FECHA:  
AGOSTO 2012  
PLANO No.  
01 DE 01