







PLANTA PUENTE  
Esc. 1:200

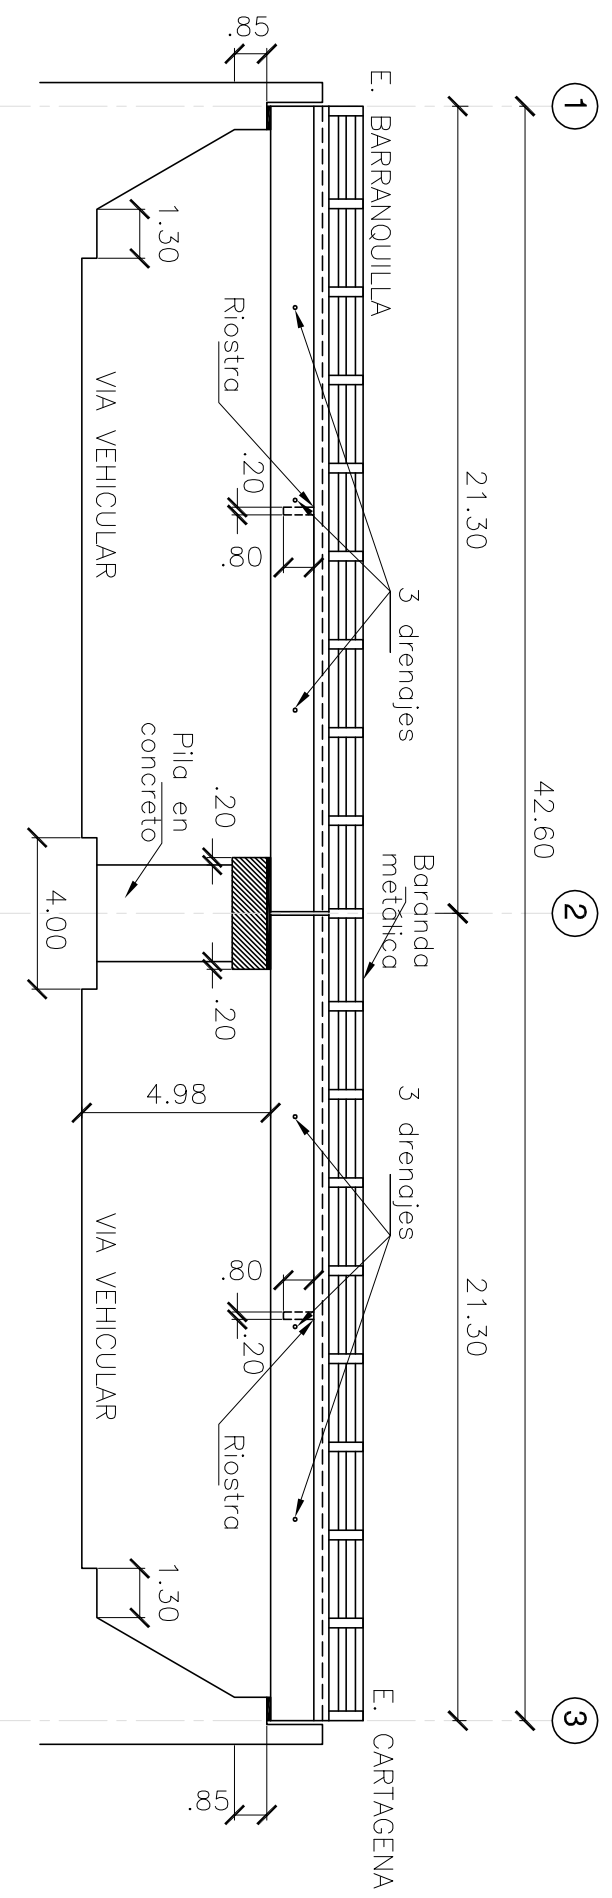


SECCIÓN LONGITUDINAL B-B  
Esc. 1:200

 INSTITUTO NACIONAL DE VÍAS	 REPÚBLICA DE COLOMBIA	 MINISTERIO DE TRANSPORTE	CONTRATO No. 2209-2011, OBJETO: ESTUDIOS DE INSPECCIÓN E INVENTARIO DE PUENTES DE LA RED NACIONAL DE CARRETERAS EN LA ZONA NORTE EN LOS DEPARTAMENTOS DE ATLÁNTICO, BOLÍVAR, CÉSAR, CÓRDOBA, GUAJIRA, MAGDALENA Y SUCRE.	
			CONSULTOR:  Calidad en Infraestructura	DIRECTOR CONSULTORIA: JOSE JOAQUIN ORTIZ GARCIA M.P. 25202-53601 CND
INTERVENIOR: CONSORCIO LERI-CNC-F		DIRECTOR INTERVENIORIA: GERMAN LEMONE A. M.P. 25202-5392 CND	PROYECTO: PUENTE CORDAUIDAD CARTAGENA-BARRANQUILLA	
CONTIENE: ESQUEMA GEOMETRICO DE LA SUPERESTRUCTURA PLANTA		ARCHIVO: 02-9006-004-00.dwg	FECHA: JULIO 2012	ESCALAS: 1:200
		PLANO No. 01 DE 02		

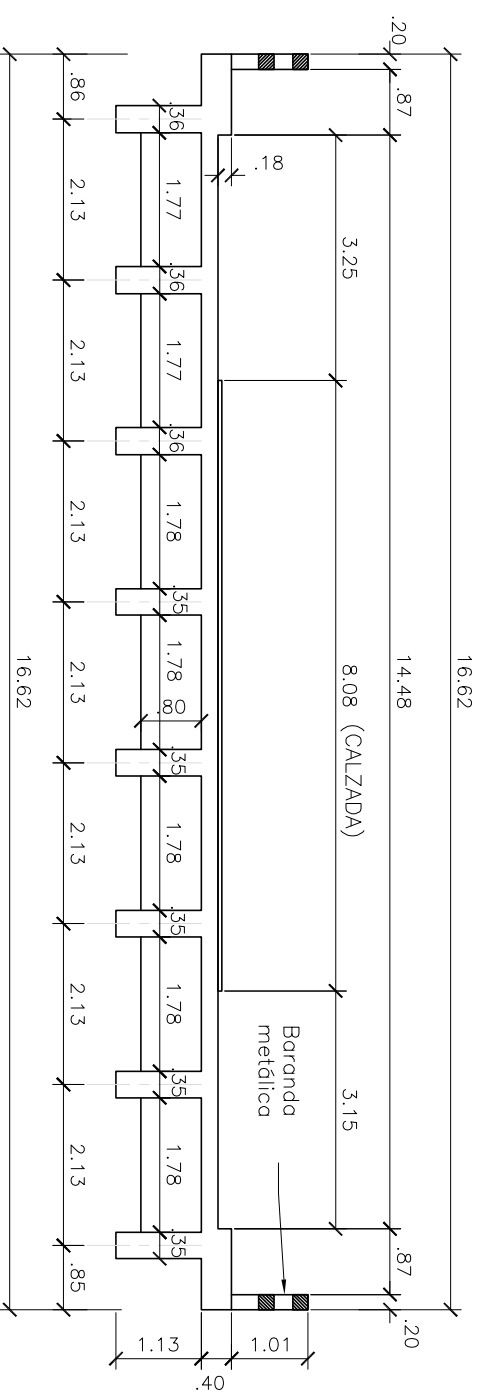

SECCION TRANSVERSAL A-A  
Esc. 1:100

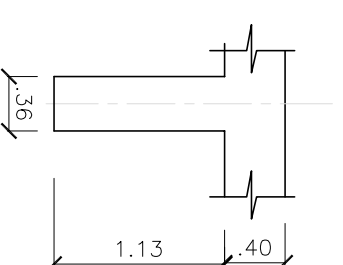

SECCION TRANSVERSAL  
VIGA LONGITUDINAL  
Esc. 1:50

  	CONTRATO No. 2209-2011, OBJETO: ESTUDIOS DE INSPECCIÓN E INVENTARIO DE PUENTES DE LA RED NACIONAL DE CARRETERAS EN LA ZONA NORTE EN LOS DEPARTAMENTOS DE ATLANTICO, BOLIVAR, CESAR, CÓRDOBA, GUAJIRA, MAGDALENA Y SUCRE.		CONSULTOR: 	DIRECTOR CONSULTORIA: JOSÉ JOAQUÍN ORTIZ GARCÍA M.P. 25202-53601 CND	INTERVENTOR: CONSORCIO LERI-CNC-F	DIRECTOR INTERVENTORIA: GERMAN LEMOINE A. M.P. 25202-5392 CND	PROYECTO: PUENTE CORDIALIDAD CARTAGENA-BARRANQUILLA	CONTIENE: ESQUEMA GEOMÉTRICO DE LA SUPERESTRUCTURA PLANTA	ARCHIVO: 02-9006-004-00.dwg	FECHA: JULIO 2012
			ESCALAS: 1:200	PLANO No. 02 DE 02						