


E. CARTAGENA

E. BARRANQUILLA

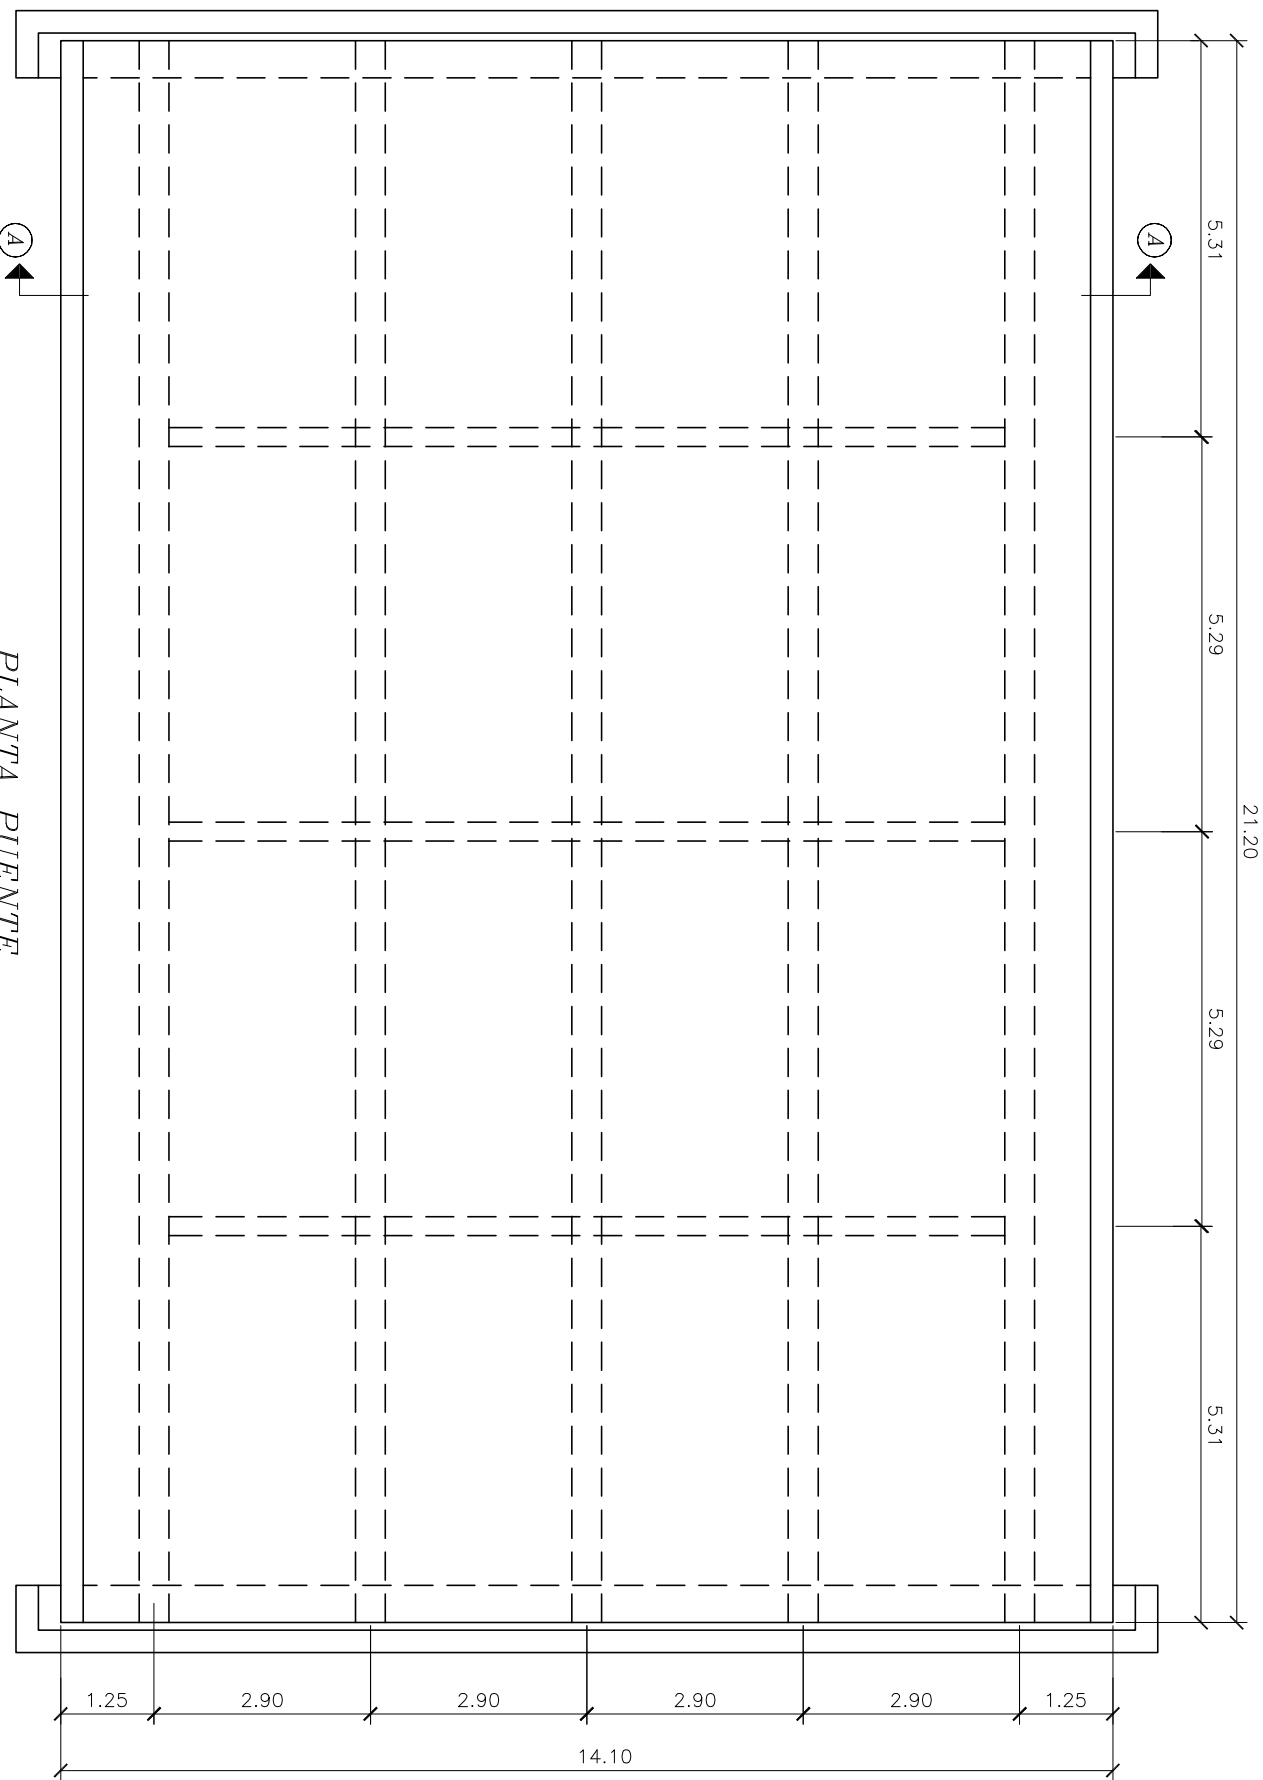

PLANTA PUENTE



CONTRATO No. 2209-2011, OBJETO: ESTUDIOS DE INSPECCIÓN E INVENTARIO DE PUENTES DE LA RED NACIONAL DE CARRETERAS EN LA ZONA NORTE EN LOS DEPARTAMENTOS DE ATLANTICO, BOLIVAR, CESAR, CORDOBA, GUAJIRA, MAGDALENA Y SUCRE.



DIRECTOR CONSULTORIA:
JOSE JOAQUIN ORTIZ GARCIA
M.P. 25202-53601 CND

INTERVENTOR:
CONSORCIO
LERI-CNC-F



DIRECTOR INTERVENTORIA:
GERMAN LEMOINE A.
M.P. 25202-5392 CND

PROYECTO:
PUENTE CAJACOPÍ
CARTAGENA-BARRANQUILLA
PR 78+510

CONTIENE:
ESQUEMA GEOMÉTRICO DE LA
SUPERESTRUCTURA
PLANTA

ARCHIVO:
02-090A01-005-001DWG
ESCALAS:
1:100


FECHA:
JULIO 2012
PLANO No.
01 DE 02

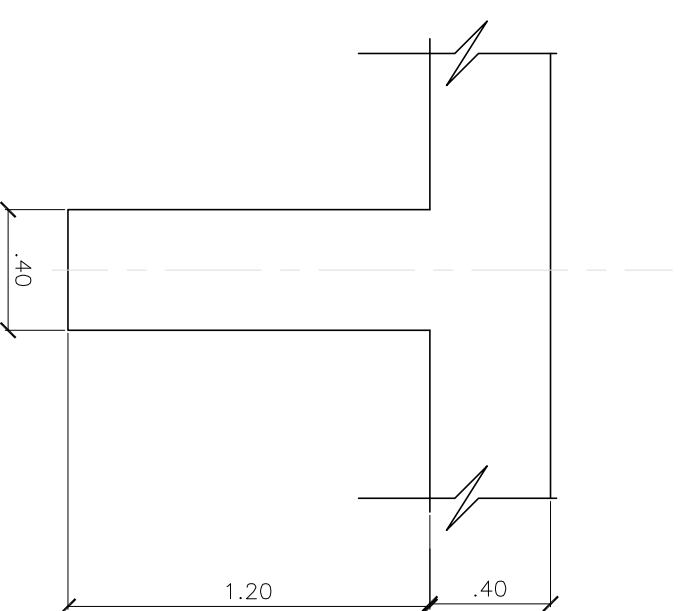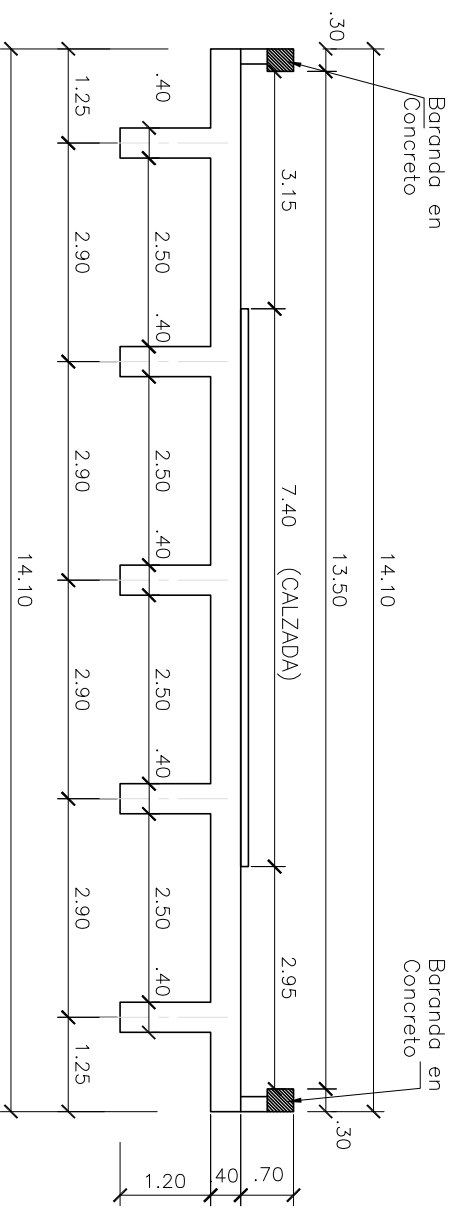


SECCION TRANSVERSAL (A-A')

SECCION TRANSVERSAL
VIGA LONGITUDINAL

Esc. 1:25

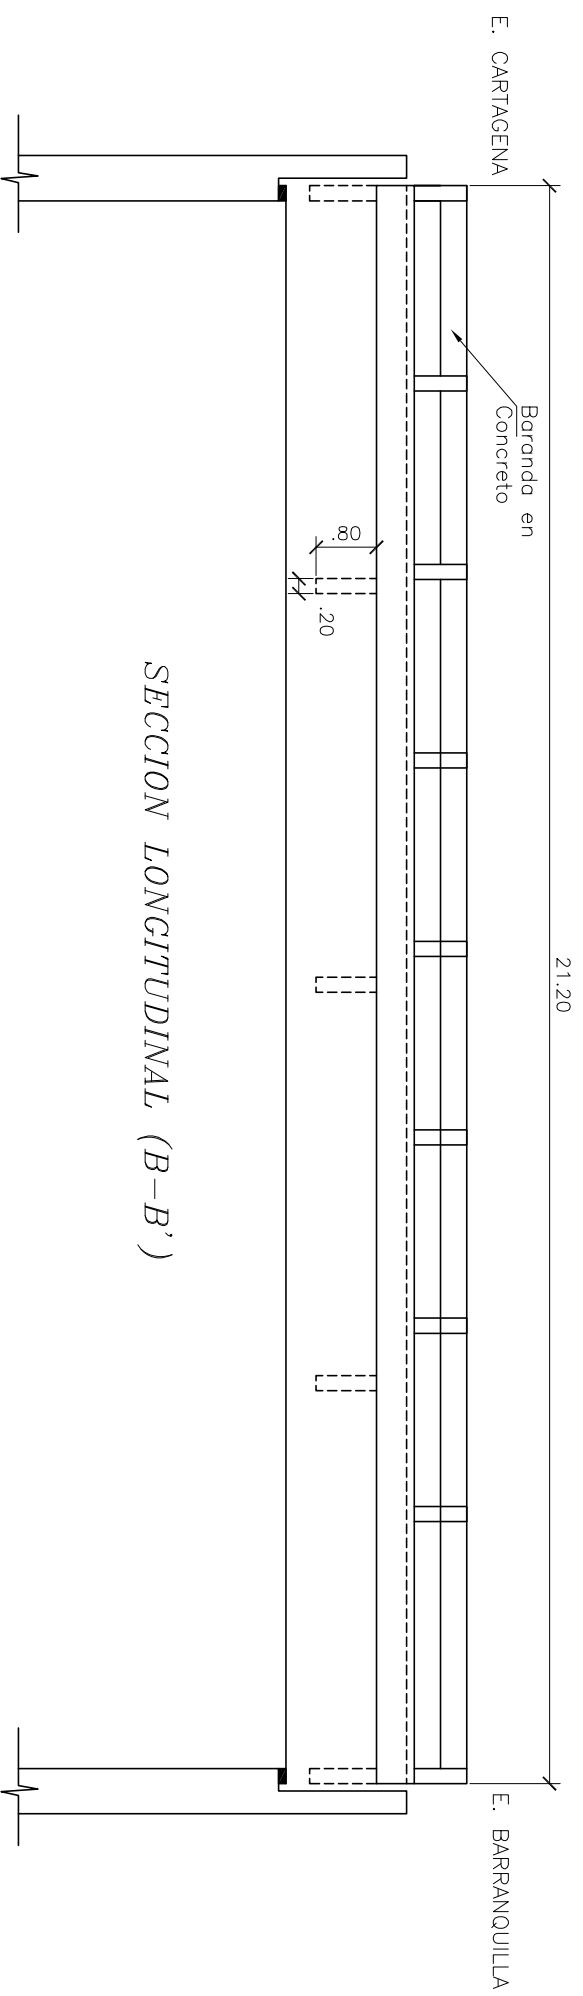

SECCION LONGITUDINAL (B-B')

  	CONTRATO No. 2209-2011, OBJETO: ESTUDIOS DE INSPECCION E INVENTARIO DE PUENTES DE LA RED NACIONAL DE CARRETERAS EN LA ZONA NORTE EN LOS DEPARTAMENTOS DE ATLANTICO, BOLIVAR, CESAR, CÓRDOBA, GUAJIRA, MAGDALENA Y SUCRE.	CONSULTOR:  Calidad en Infraestructura	DIRECTOR CONSULTORIA: JOSE JOAQUIN ORTIZ GARCIA M.P. 25202-53601 CND	INTERVENOR: CONSORCIO LERI-CNC-F	DIRECTOR INTERVENTORIA: GERMAN LEMOINE A. M.P. 25202-5392 CND	PROYECTO: PUENTE CAUACOPÍ CARTAGENA-BARRANQUILLA PR 78+510	CONTIENE: ESQUEMA GEOMETRICO DE LA SUPERESTRUCTURA PLANTA	ARCHIVO: 02-090A01-005-000MG ESCALAS: 1:100 INDICADA	FECHA: JULIO 2012 PLANO No. 02 DE 02
--	--	--	--	--	---	---	---	--	---