




  	CONTRATO No. 2209-2011, OBJETO: ESTUDIOS DE INSPECCION E INVENTARIO DE PUENTES DE LA RED NACIONAL DE CARRETERAS EN LA ZONA NORTE EN LOS DEPARTAMENTOS DE ATLANTICO, BOLIVAR, CESAR, CÓRDOBA, GUAJIRA, MAGDALENA Y SUCRE.	CONSULTOR:  <small>Cualidad en Infraestructura</small>	DIRECTOR CONSULTORIA: JOSE JOAQUIN ORTIZ GARCIA M.P. 25202-53601 CND	INTERVENOR: CONSORCIO LERI-CNC-F	DIRECTOR INTERVENTORIA: GERMAN LEMOINE A. M.P. 25202-5392 CND	PROYECTO: PUENTE OLAYA HERRERA IZQUIERDO CARTAGENA - LOMITA ARENA BARRANQUILLA PR. 110+0800	CONTIENE: ESQUEMA GEOMETRICO DE LA SUPERESTRUCTURA PLANTA	ARCHIVO: 02-90A01-012-00.dwg ESCALAS: 1:100	FECHA: JULIO 2012 PLANO No. 01 DE 02
--	--	--	--	--	---	--	--	--	---

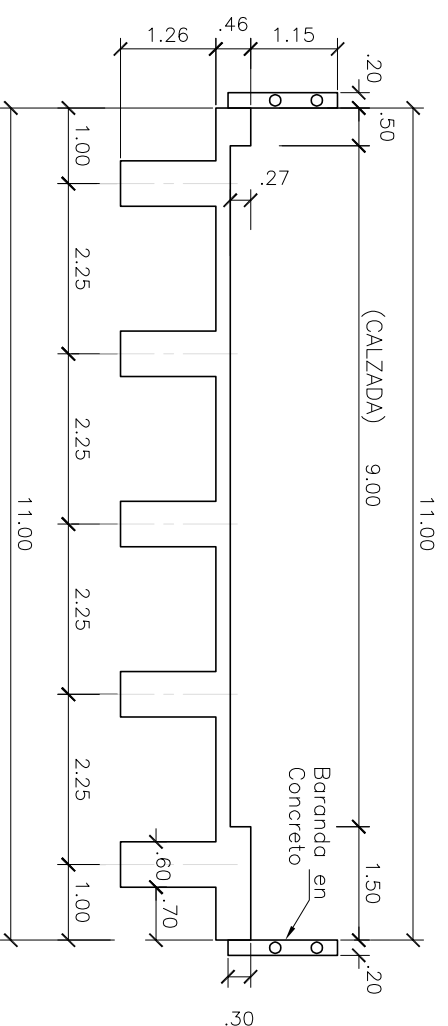

SECCION TRANSVERSAL (A-A')

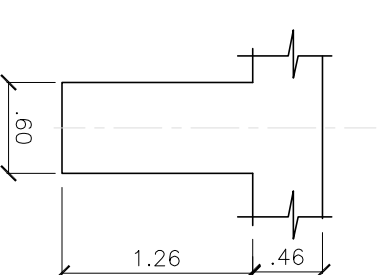

SECCION TRANSVERSAL VIGA LONGITUDINAL
Esc. 1:50

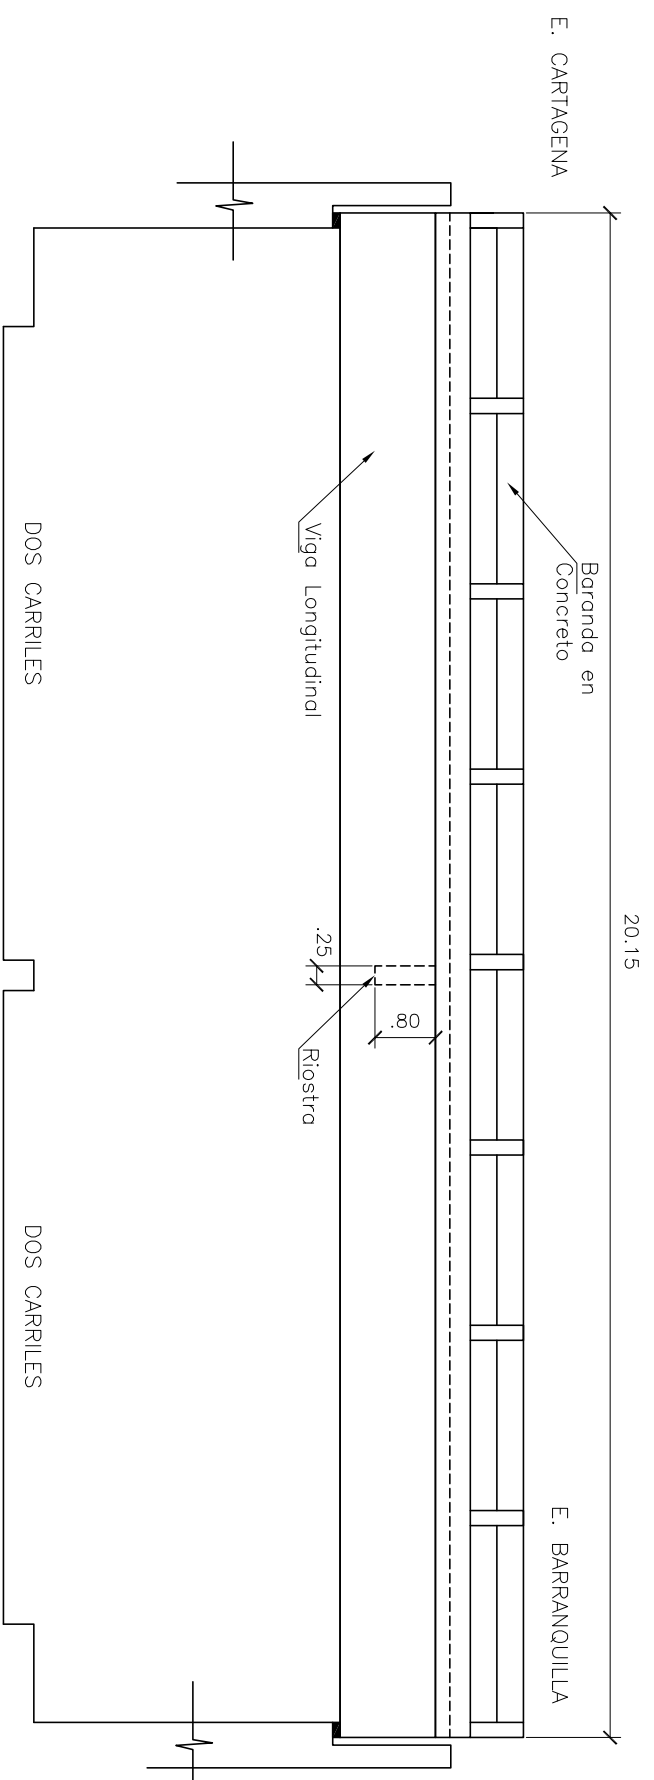

SECCION LONGITUDINAL (B-B')



CONTRATO No. 2209-2011, OBJETO: ESTUDIOS DE INSPECCION E INVENTARIO DE PUENTES DE LA RED NACIONAL DE CARRETERAS EN LA ZONA NORTE EN LOS DEPARTAMENTOS DE ATLANTICO, BOLIVAR, CESAR, CÓRDOBA, GUAJIRA, MAGDALENA Y SUCRE.

CONSULTOR:
JOYCO
Calidad en Infraestructura

DIRECTOR CONSULTORIA:
JOSE JOAQUIN ORTIZ GARCIA
M.P. 25202-53601 CND

INTERVENTOR:
CONSORCIO
LEFI-CNC-F

DIRECTOR INTERVENTORIA:
GERMAN LEMOINE A.
M.P. 25202-5392 CND

PROYECTO:
PUENTE OLAYA
HERRERA IZQUIERDO
CARTAGENA - LOMITA ARENA
BARRANQUILLA
PR. 110+0800

CONTIENE:
ESQUEMA GEOMÉTRICO DE LA
SUPERESTRUCTURA
PLANTA

ARCHIVO:
02-90A01-012-00.dwg
ESCALAS:
1:100

FECHA:
JULIO 2012
PLANO No.
02 DE 02