





MODIFICACIÓN ESTRIBO 1

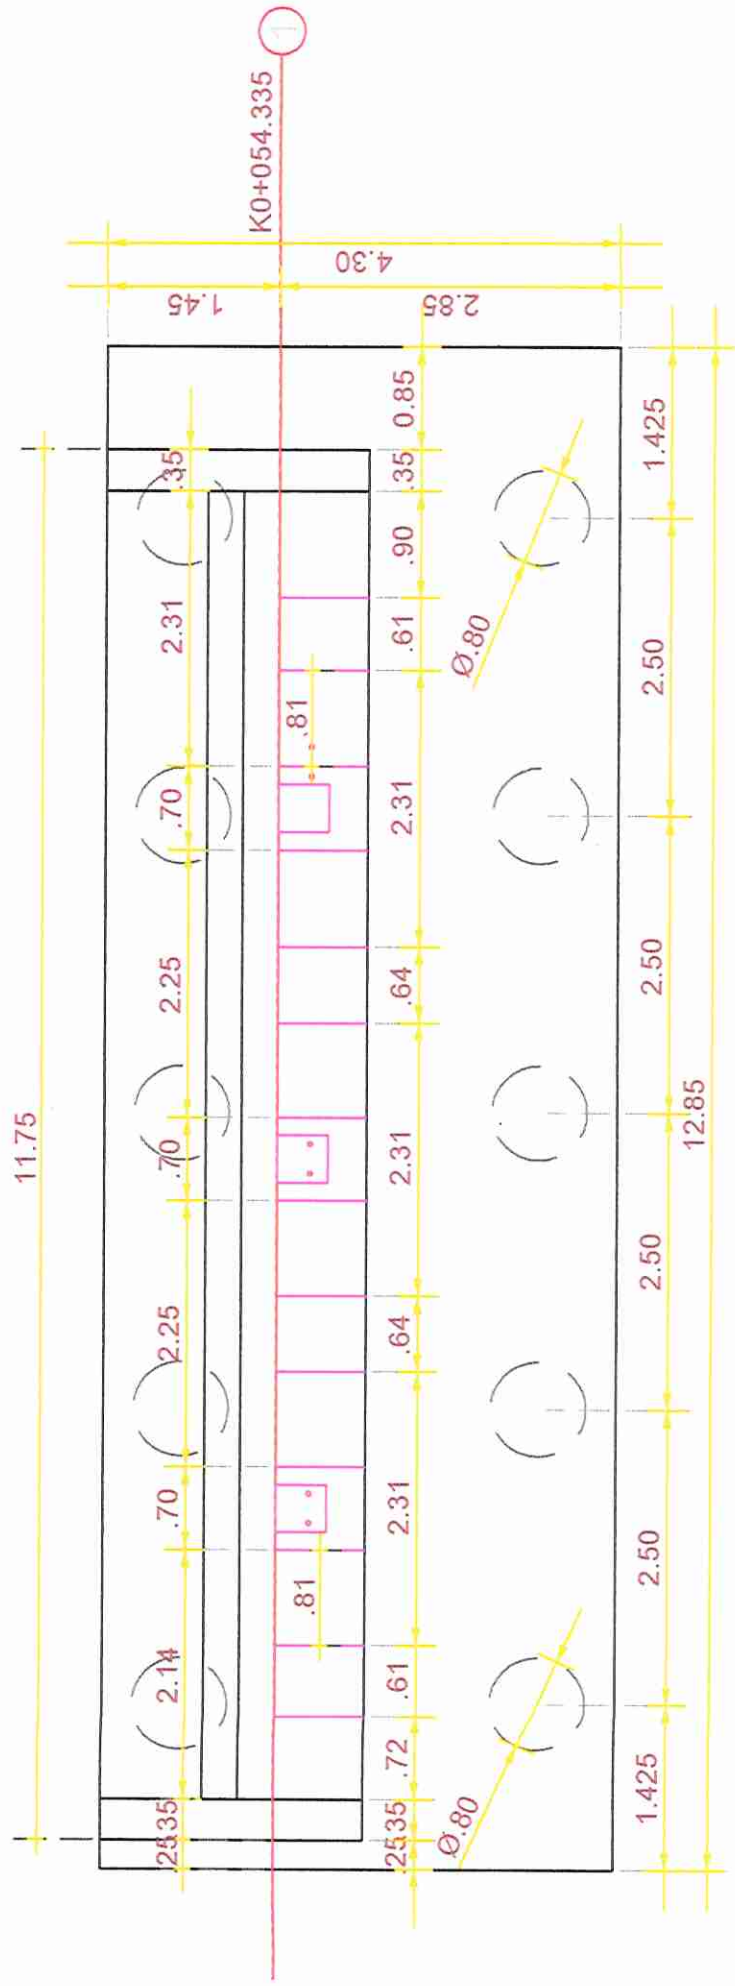

PLANTA
ESC 1:100

Nº 2418
[Signature]

CONTRAFLECHA PUENTE ABOCOL

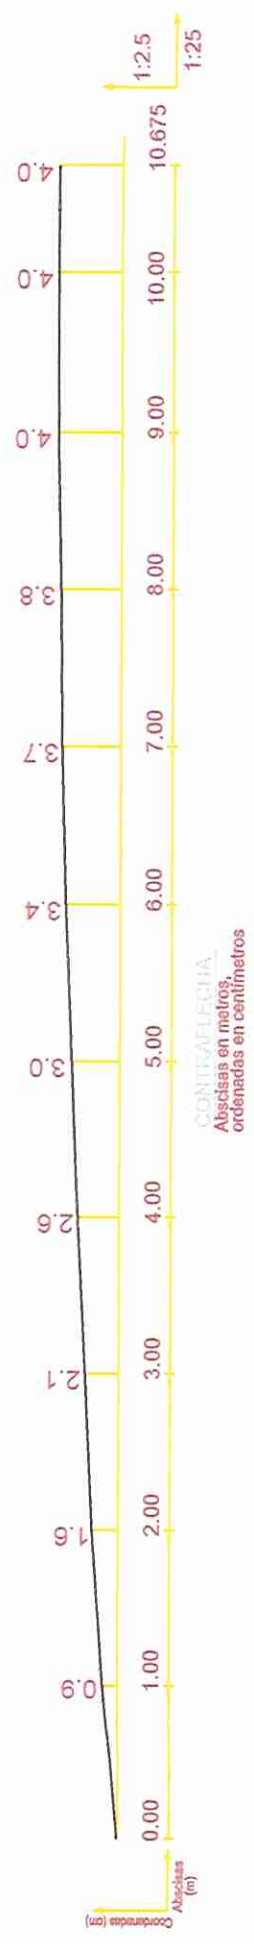


 26/11/85