



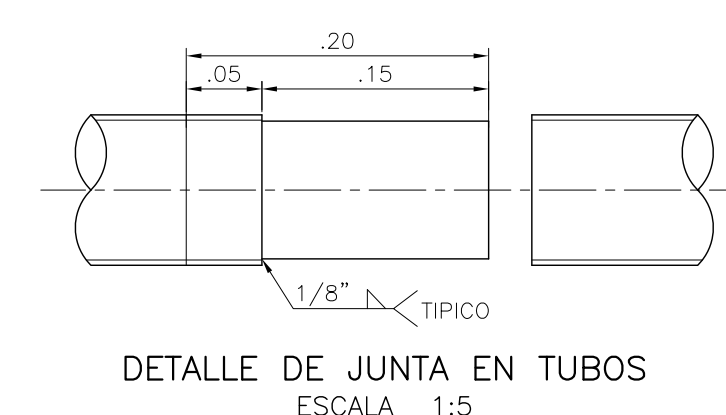


PLANTA DRENAJE ANDEN
ESCALA 1:20

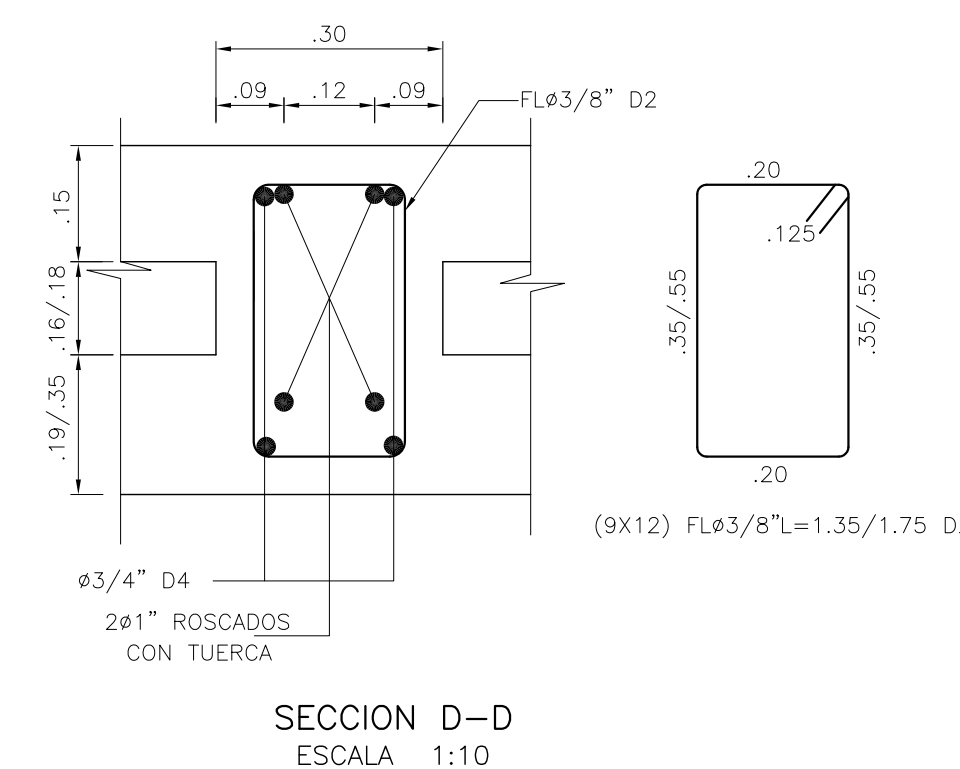


PLANTA DRENAJE BORDILLO
ESCALA 1:20


SECCION D-D
ESCALA 1:10

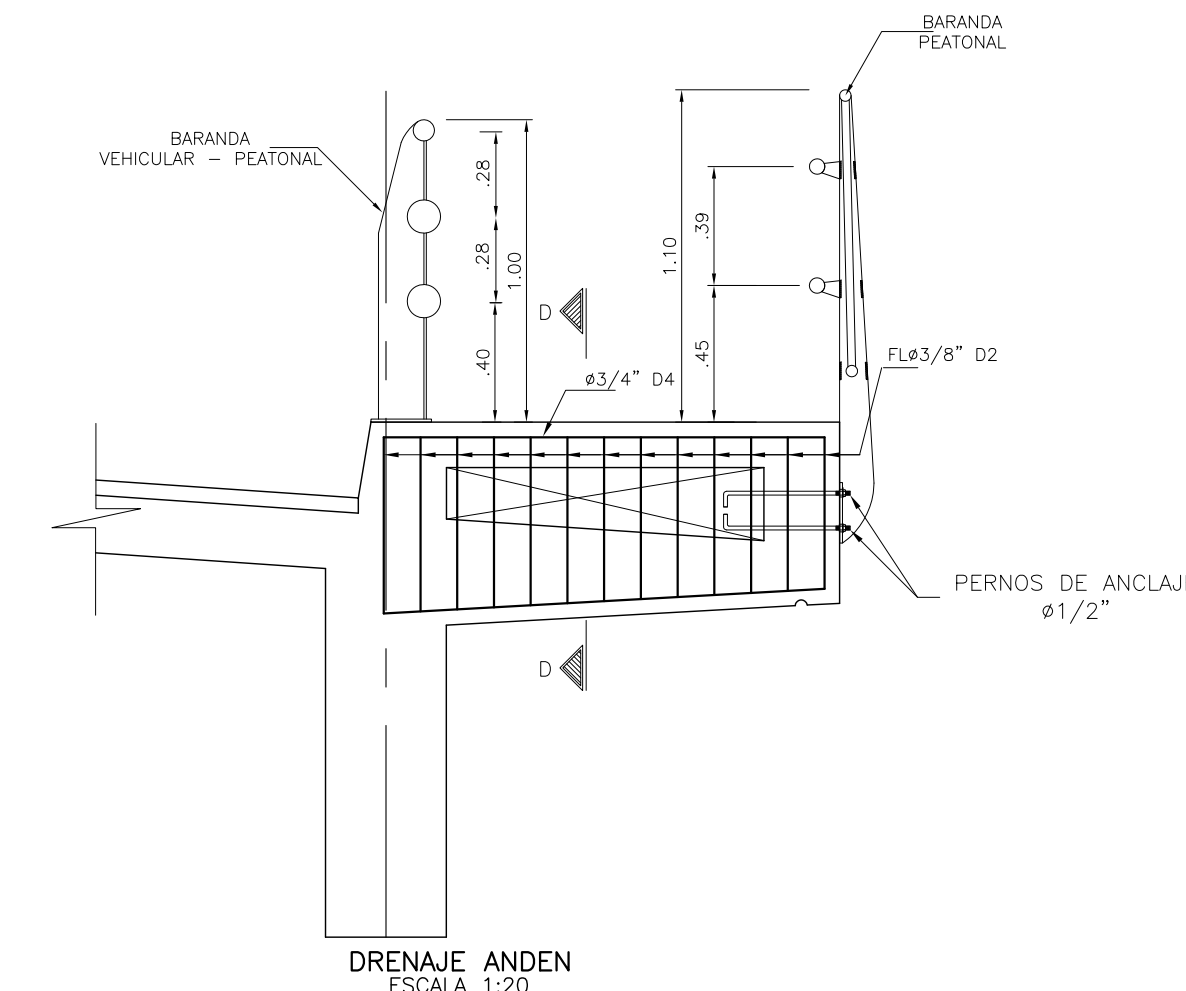

DRENAJE ANDEN
ESCALA 1:20

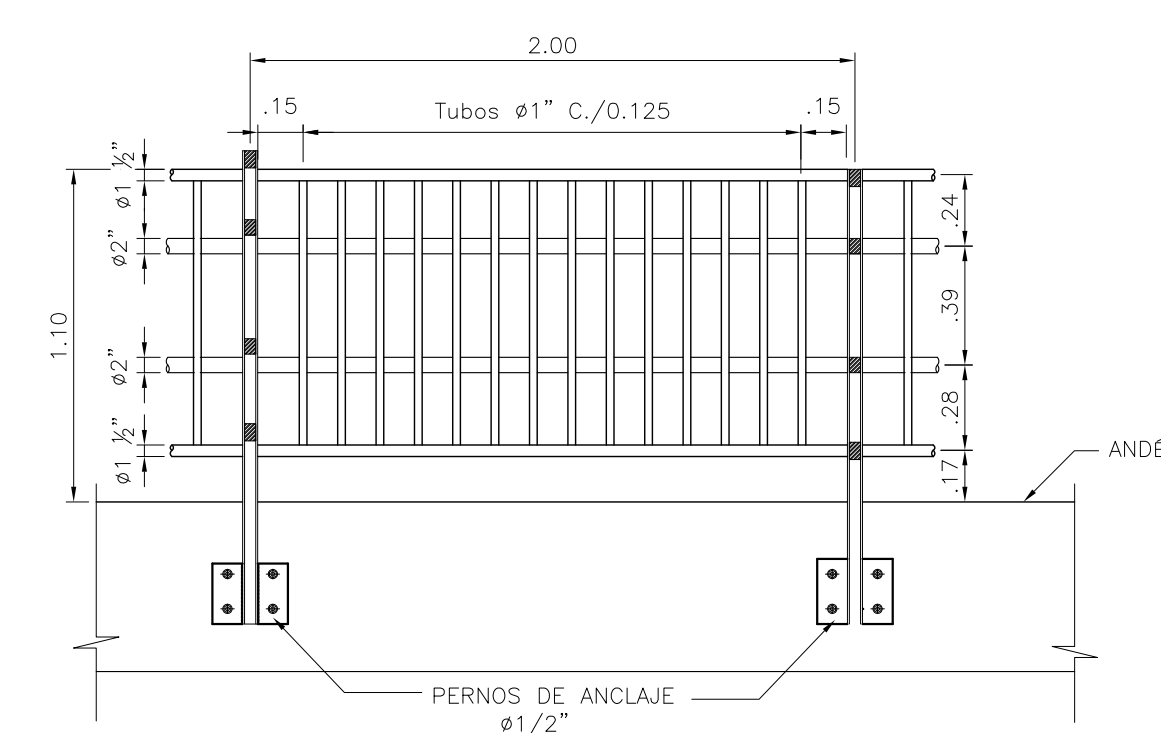


BARANDA PEATONAL
DIMENSIONES
ESCALA 1:25

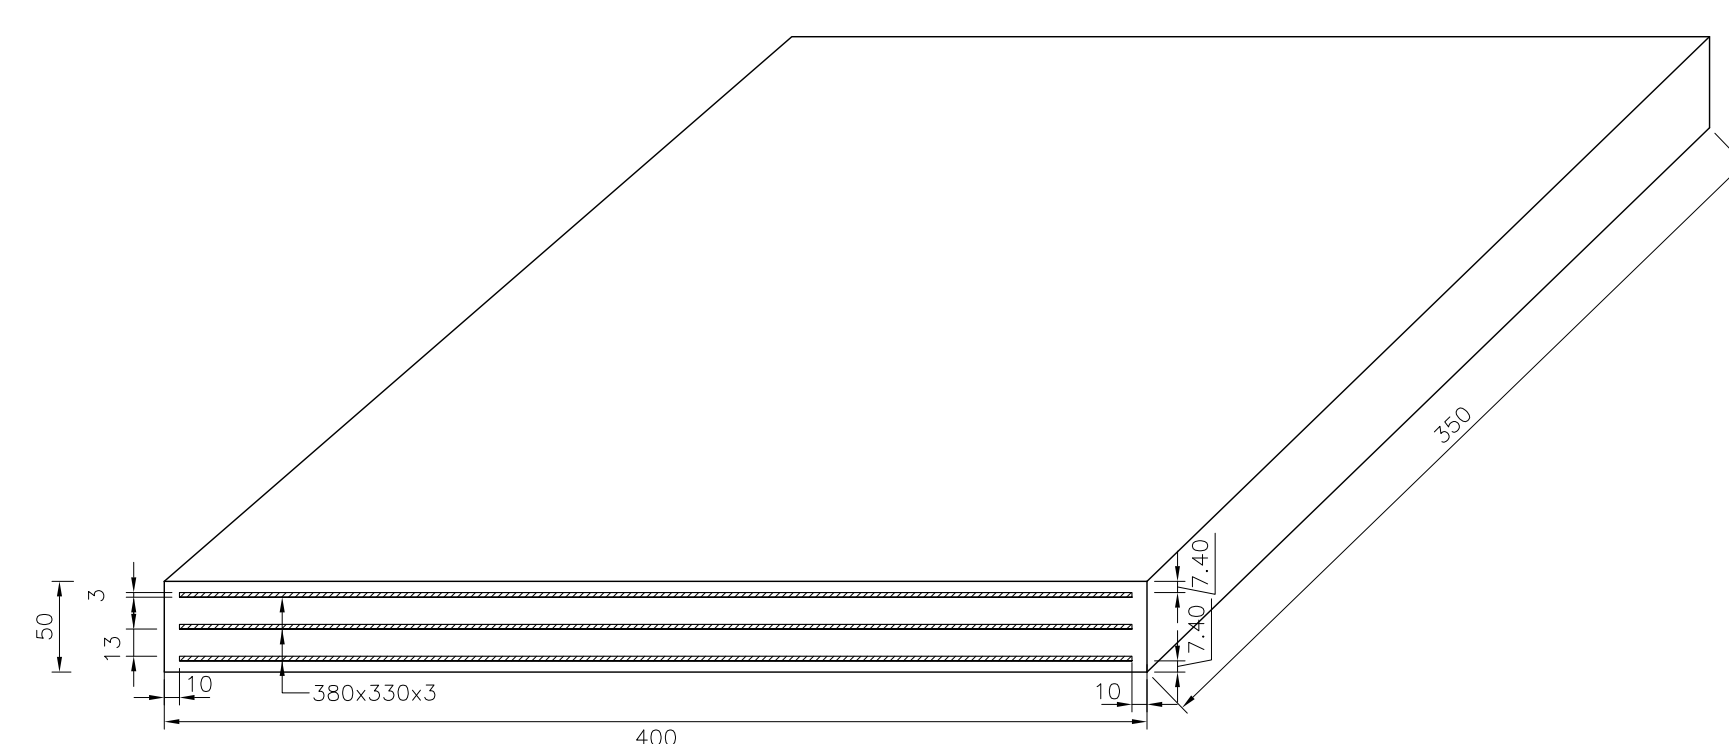


ALMOHADILLAS DE NEOPRENO 0.40x0.35
DUREZA 60
ESCALA 1:5

DETALLE CONECTOR SISMICO
D I M E N S I O N E S
ESCALA 1:20

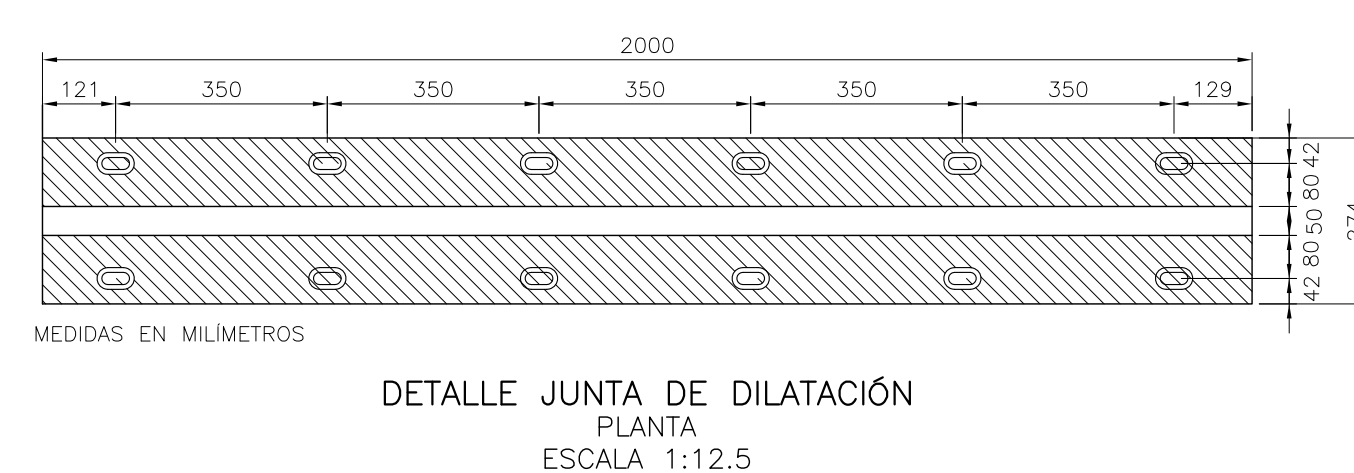


DETALLE JUNTA DE DILATACIÓN
PLANTA
ESCALA 1:12.5

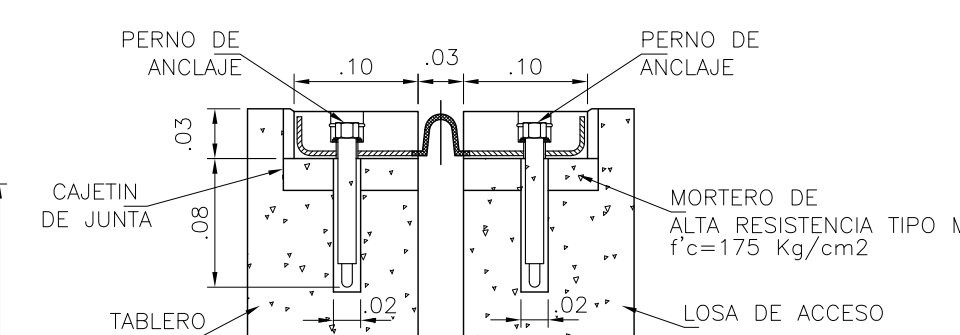

DETALLE JUNTA DE DILATACION
TIPO TX-50 ó SIMILAR APROBADO
ESCALA 1:5

NOTA
PARA LA INSTALACIÓN
VER ESPECIFICACIONES
DEL FABRICANTE.
MEDIDAS EN MILÍMETROS

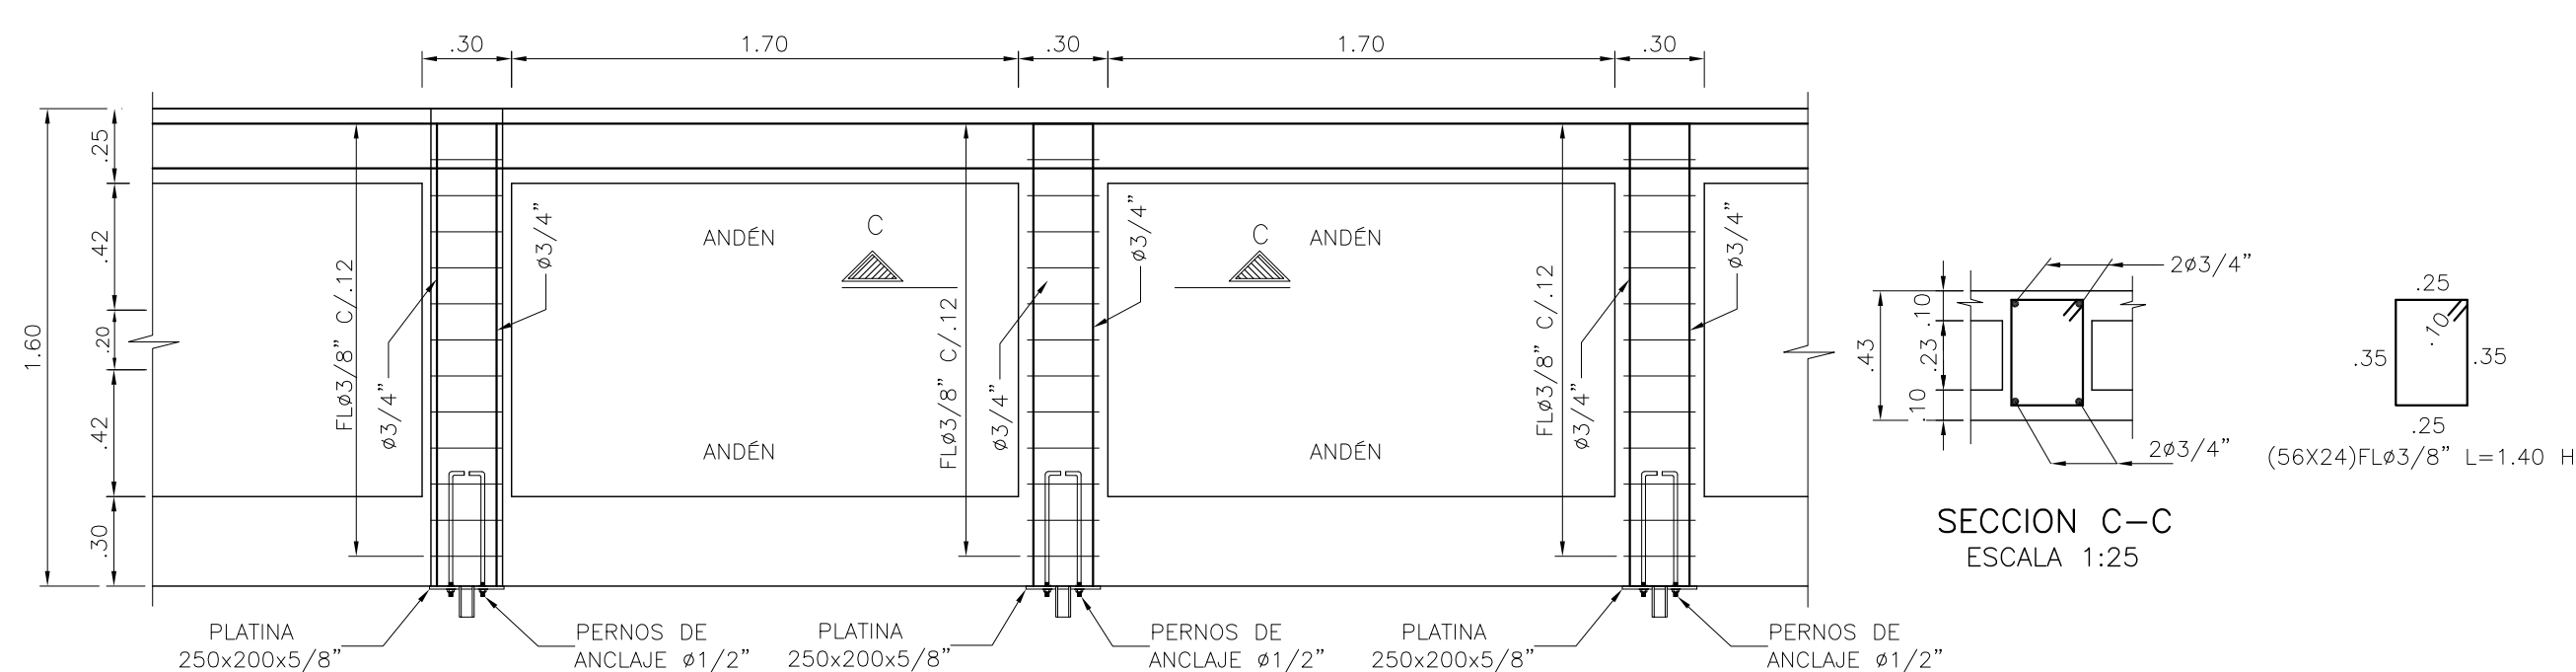

PLANTA NERVIOS ANDÉN
R E F U E R Z O
ESCALA 1:25

SECCION C-C
ESCALA 1:25


.25
(56X24)FLØ3/8" L=1.40 H

DETALLE DE GANCHOS ESTANDAR

C.7.1-NR-10

Technical drawing of a 180° GANCHO (hook) showing dimensions C, E, M, L, D, and a table of dimensions for various bar sizes.

Barra N°	GANCHO 180°					
	D (cm)	C (cm)	E (cm)	M (cm)	L (cm)	L ₁ (cm)
3/8"	6	9	6	8	10	11
1/2"	8	11	6	10	15	15
5/8"	10	13	6.4	13	20	19
3/4"	12	15	7.7	15	25	23
7/8"	14	18	9	18	30	27
1"	15	20	10	20	35	31

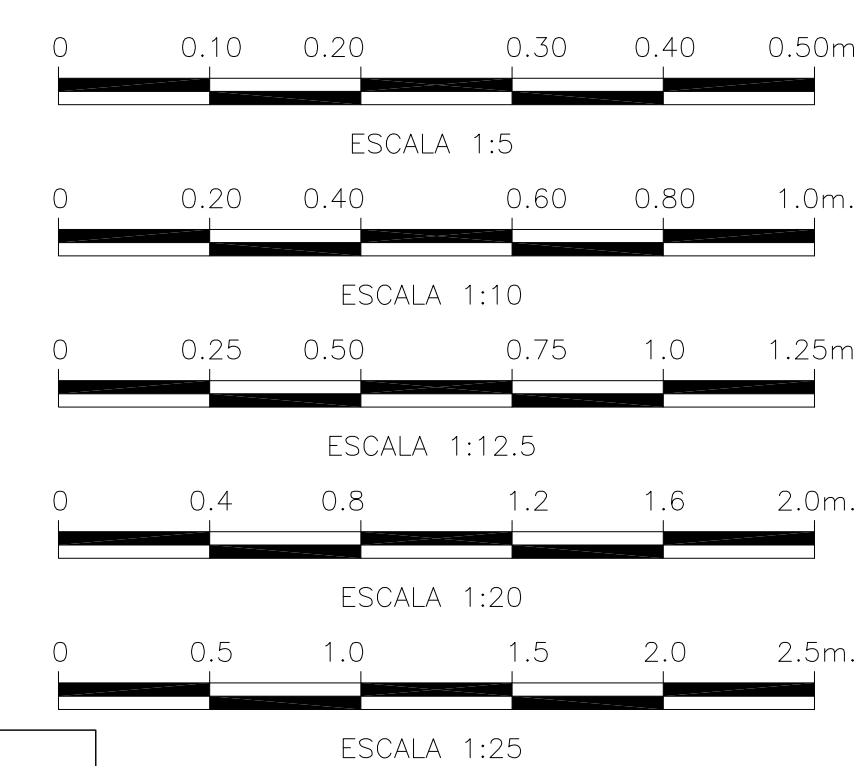

VER NOTAS PLANO No 3