



A
B
C
D
E





A
B
C
D
E

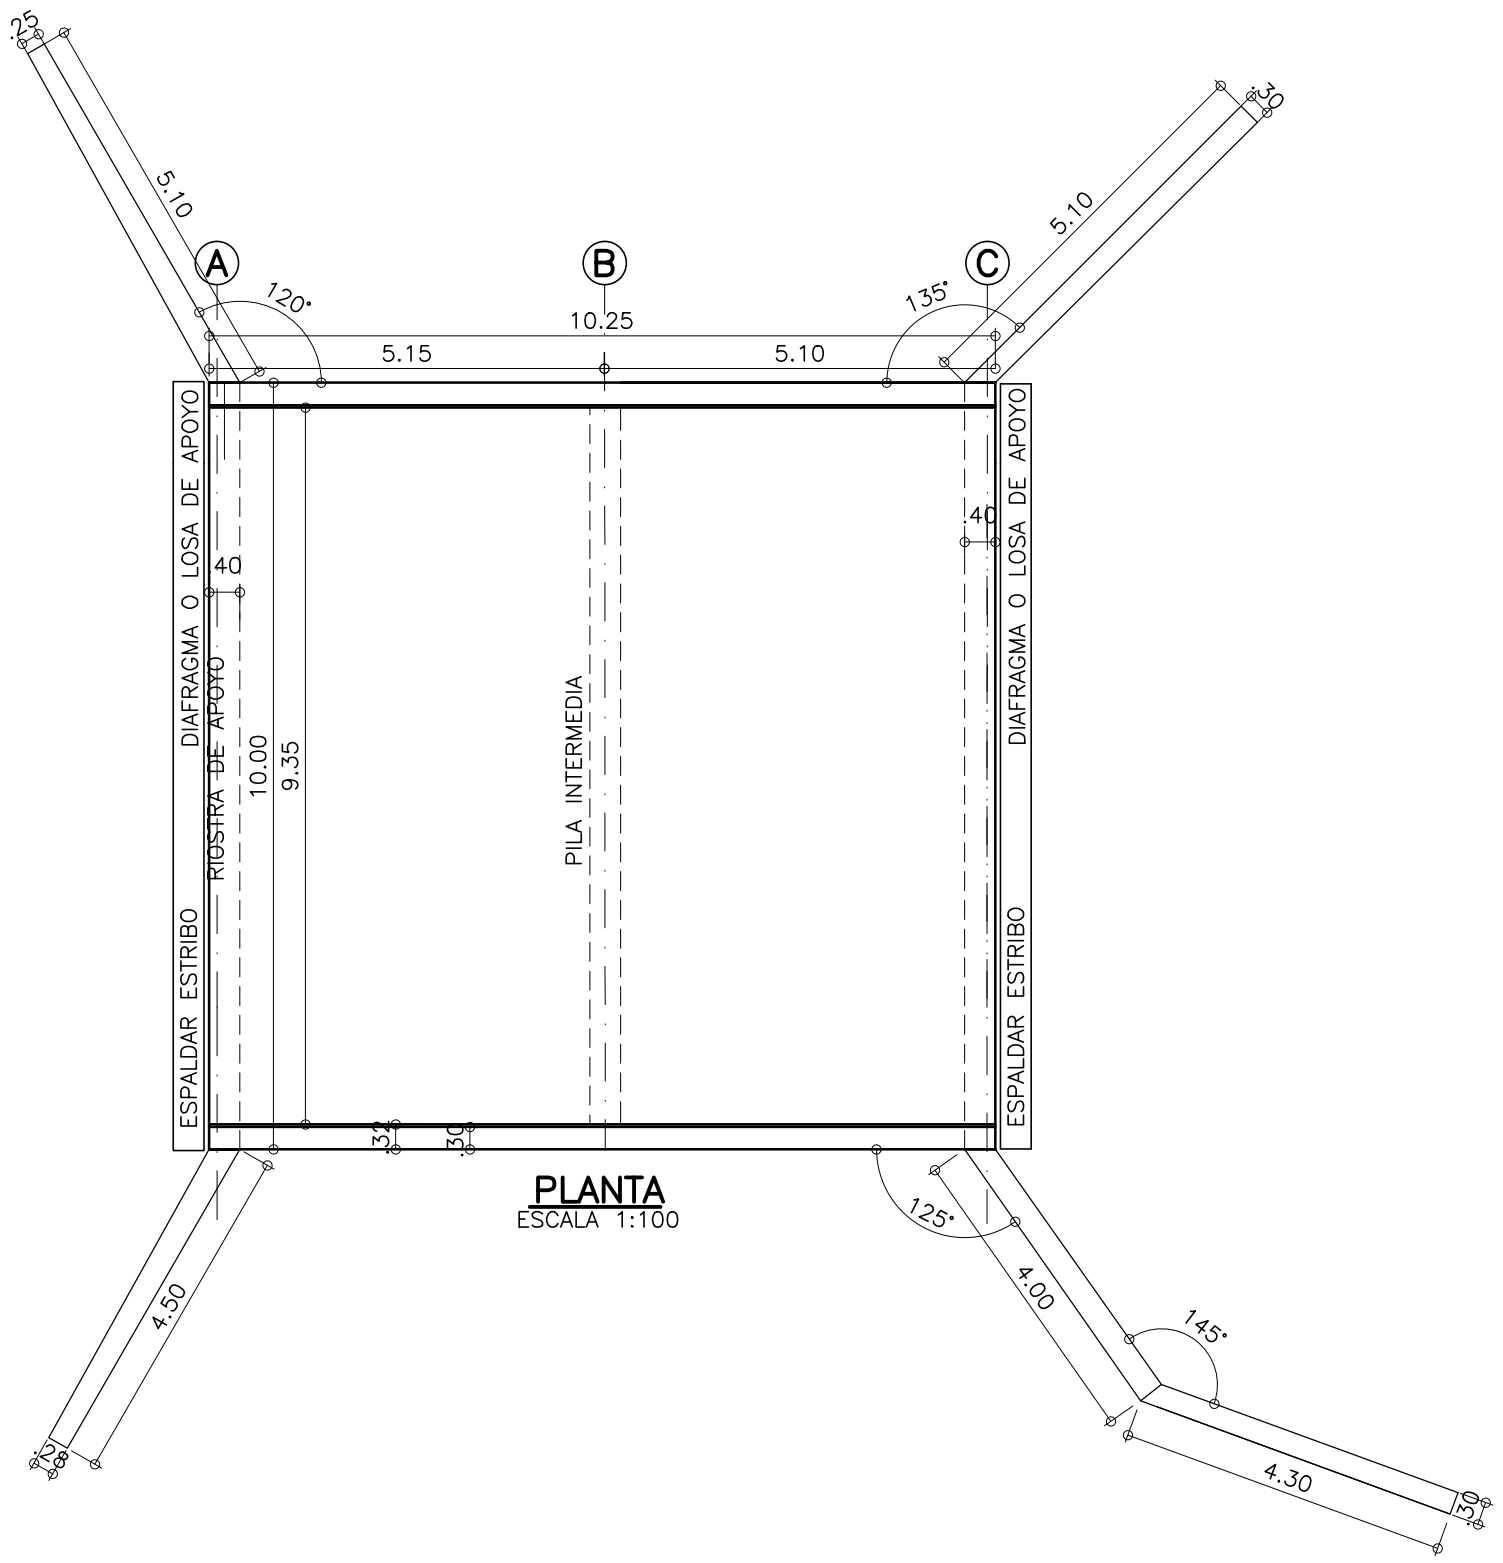

PLANTA
ESCALA 1:100

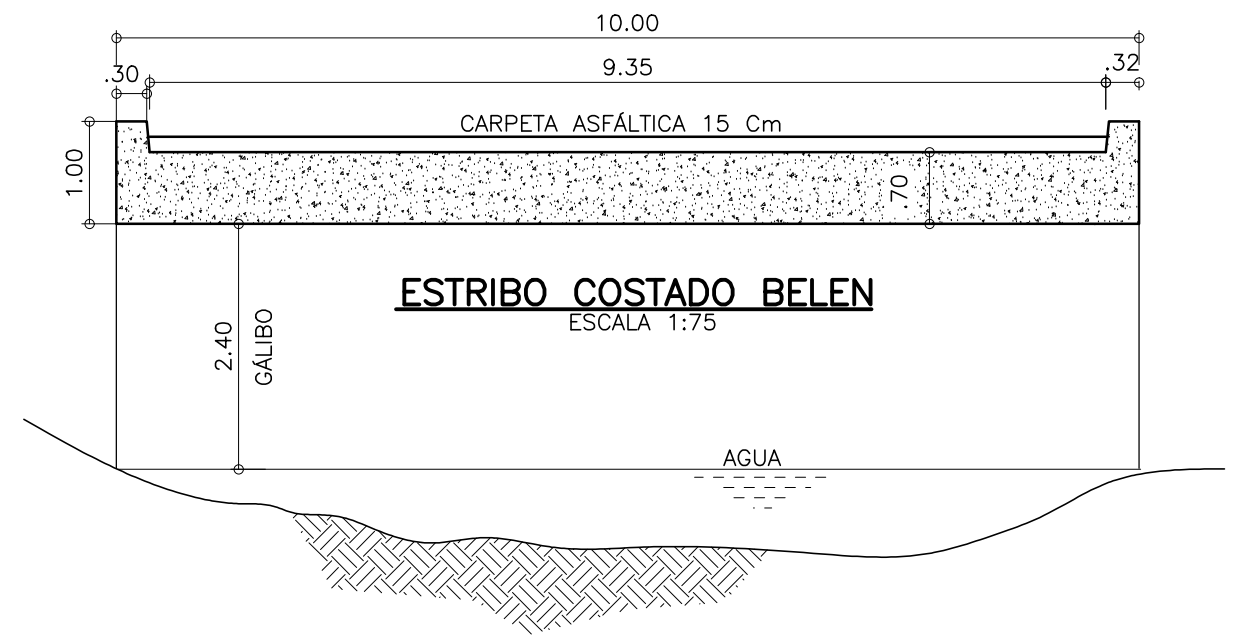

ESTRIBO COSTADO BELEN
ESCALA 1:75

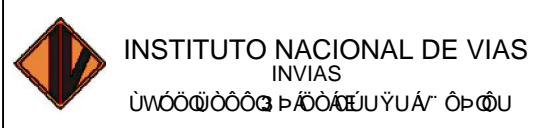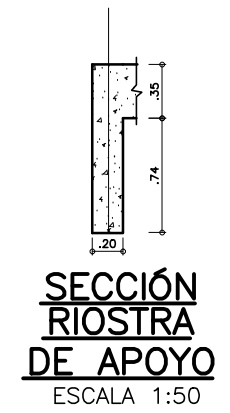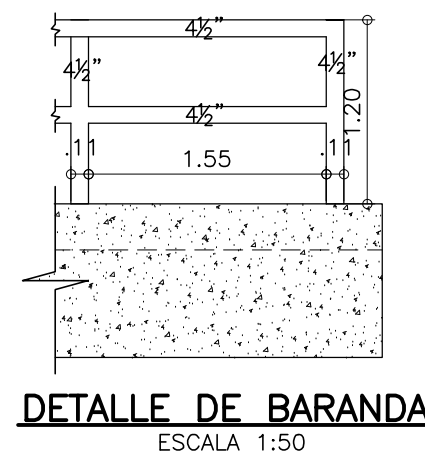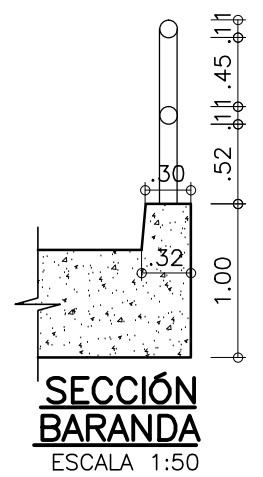

DESSAU - CEI

PROYECTO:
PUENTES DE LA RED VIAL NACIONAL DE CARRETERAS DE LA ZONA CENTRO - ORIENTE

CONTIENE:
PLANTA, ESTRIBO Y DETALLES

DIRECTOR DE PROYECTO:
DIRECTOR DE INTERVENTORIA:

No.	FECHA	REVISIÓN

ESCALA:	INDICADAS	FECHA:	10-07-2012
REVISIONES	0		
PLANO No.			
ARCHIVO:			