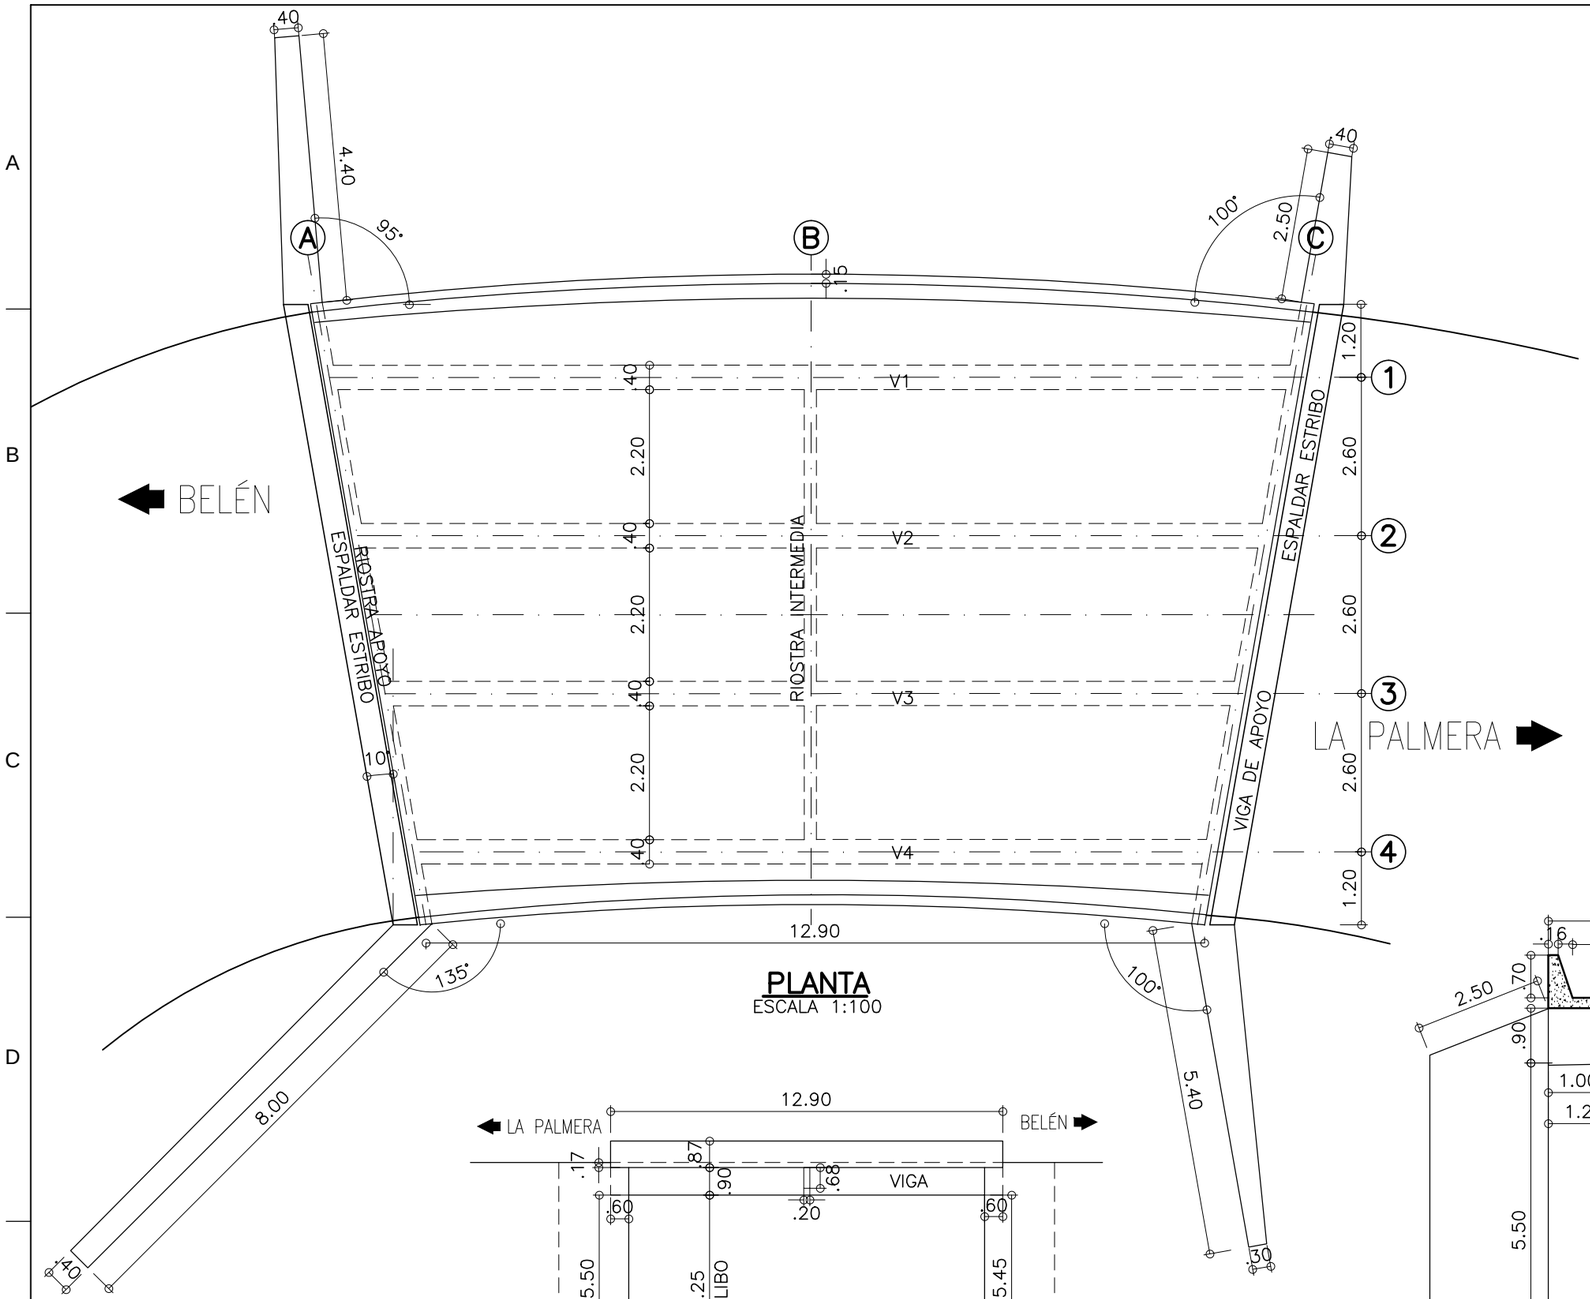

PLANTA
ESCALA 1:100

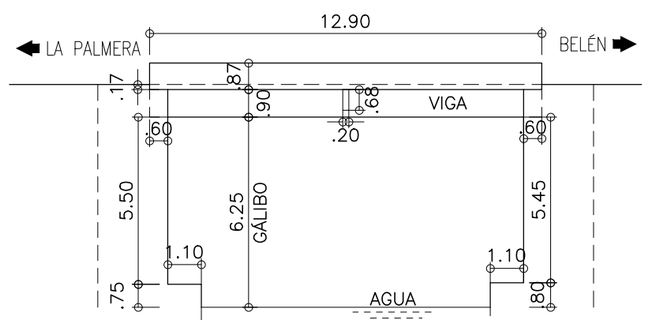

SECCIÓN LONGITUDINAL
ESCALA 1:200

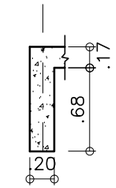

SECCIÓN RIOSTRA DE APOYO
ESCALA 1:50

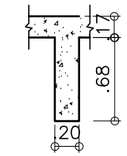

SECCIÓN RIOSTRA INTERMEDIA
ESCALA 1:50

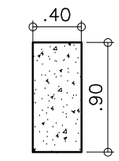

SECCIÓN VIGA
ESCALA 1:50

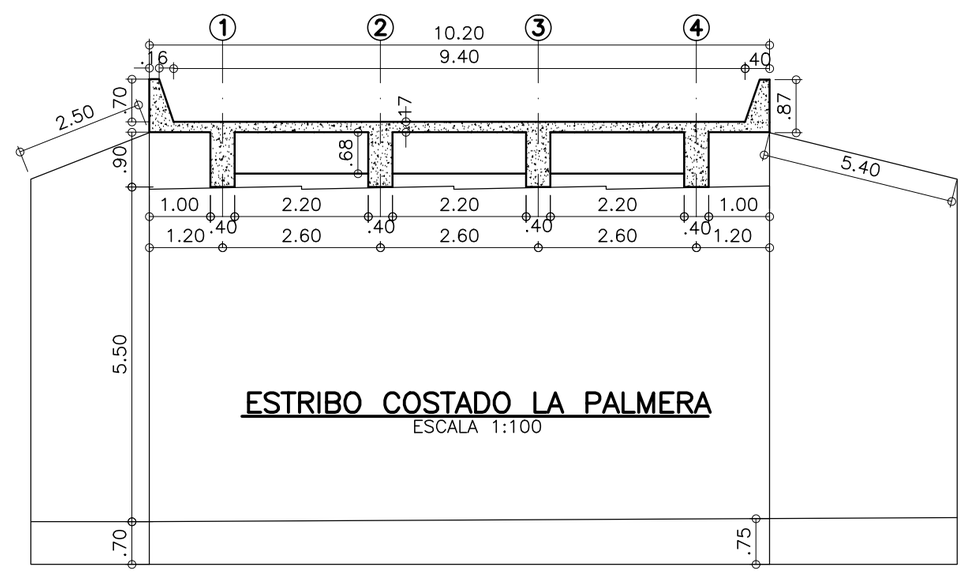

ESTRIBO COSTADO LA PALMERA
ESCALA 1:100

INSTITUTO NACIONAL DE VIAS INVIAS SUBDIRECCIč N DE APOYO T£CNICO	DESSAU - CEI	PROYECTO: ESTUDIOS DE INSPECCIč N E INVENTARIO DE PUENTES DE LA RED VIAL NACIONAL DE CARRETERAS DE LA ZONA CENTRO - ORIENTE	CONTIENE: REGIONAL BOYACĆ PUENTE SUSACč N TRAMO DUITAMA - LA PALMERA K 87 + 663 PLANTA, SECCIč N, ESTRIBO Y DETALLES

DIRECTOR DE PROYECTO:

DIRECTOR DE INTERVENTORIA:

No.	FECHA	DESCRIPCIč N
△		

ESCALA: INDICADAS	FECHA: 10-07-2012
REVISIONES	0
PLANO No.	04-5503-004.00 SUSACč N
ARCHIVO:	04-5503-004.00 SUSACč N.dwg
ESCALA DE IMPRESIč N:	