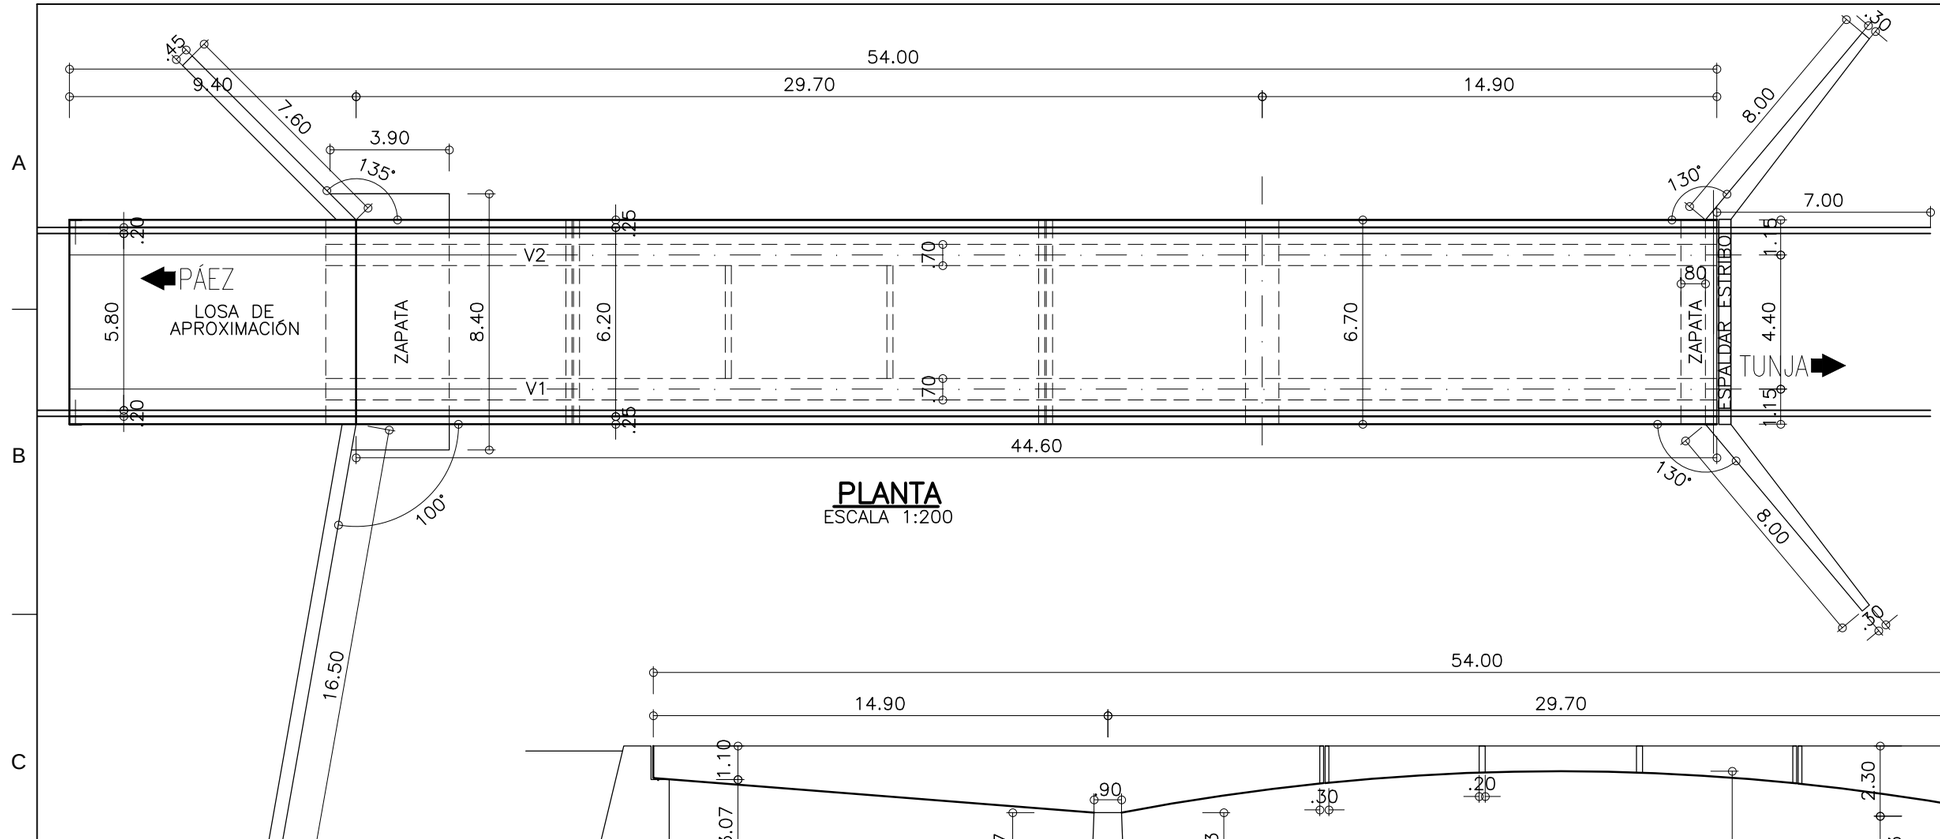

PLANTA
ESCALA 1:200

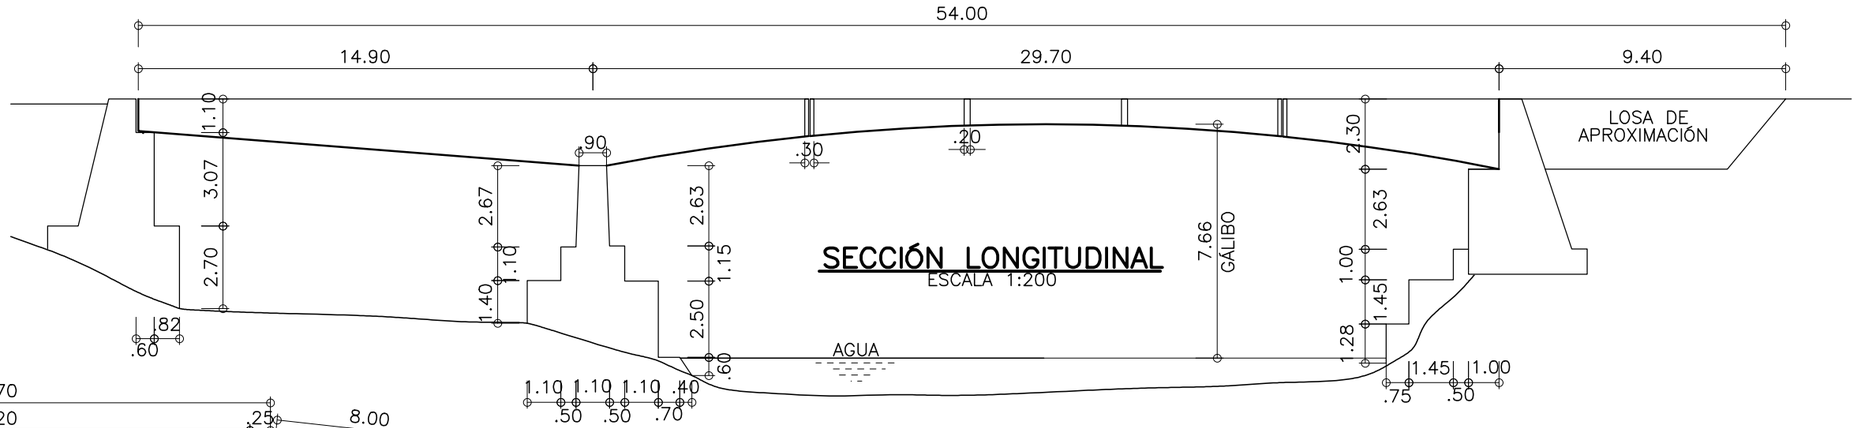

SECCIÓN LONGITUDINAL
ESCALA 1:200

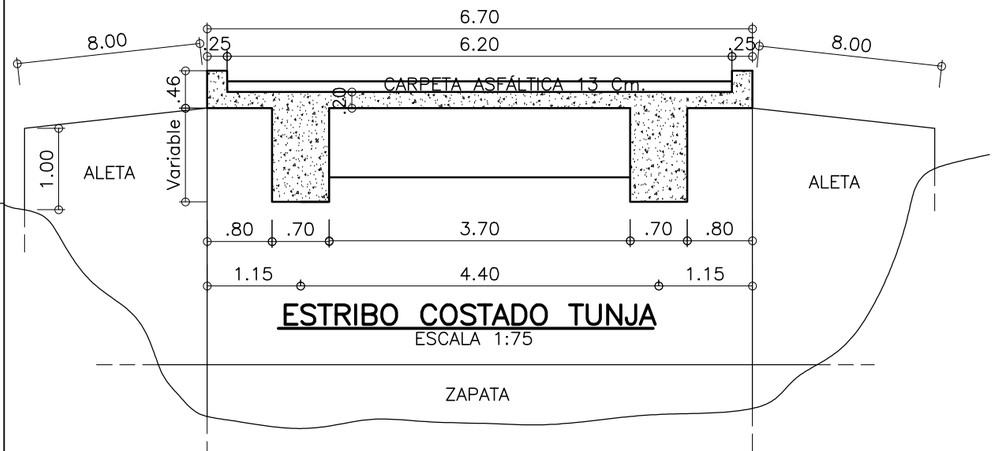

ESTRIBO COSTADO TUNJA
ESCALA 1:75

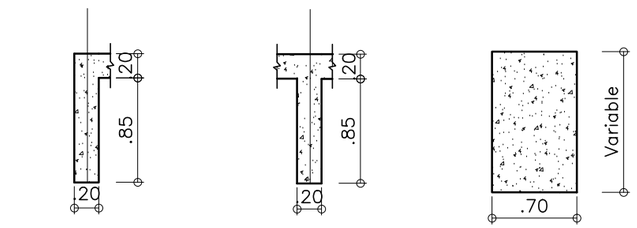

SECCIÓN RIOSTRA DE APOYO
ESCALA 1:50

SECCIÓN RIOSTRA INTERMEDIA
ESCALA 1:50

SECCIÓN VIGA
ESCALA 1:50

INSTITUTO NACIONAL DE VIAS
INVIAS
SUBDIRECCIč N DE APOYO T£CNICO

DESSAU - CEI

PROYECTO:
ESTUDIOS DE INSPECCIč N E INVENTARIO DE PUENTES DE LA RED VIAL NACIONAL DE CARRETERAS DE LA ZONA CENTRO - ORIENTE

CONTIENE:
REGIONAL BOYACć
PUENTE GUAYAS
TRAMO TUNJA - PAEZ
K23+800
PLANTA, SECCIč N, ESTRIBO Y DETALLES

DIRECTOR DE PROYECTO:

DIRECTOR DE INTERVENTORIA:

No.	FECHA	DESCRIPCIč N
△		

ESCALA: INDICADAS
FECHA: 10-07-2012
REVISIONES 0
PLANO No. 04-6009-001.00 GUAYAS
ARCHIVO: 04-6009-001.00 GUAYAS.dwg
ESCALA DE IMPRESIč N: