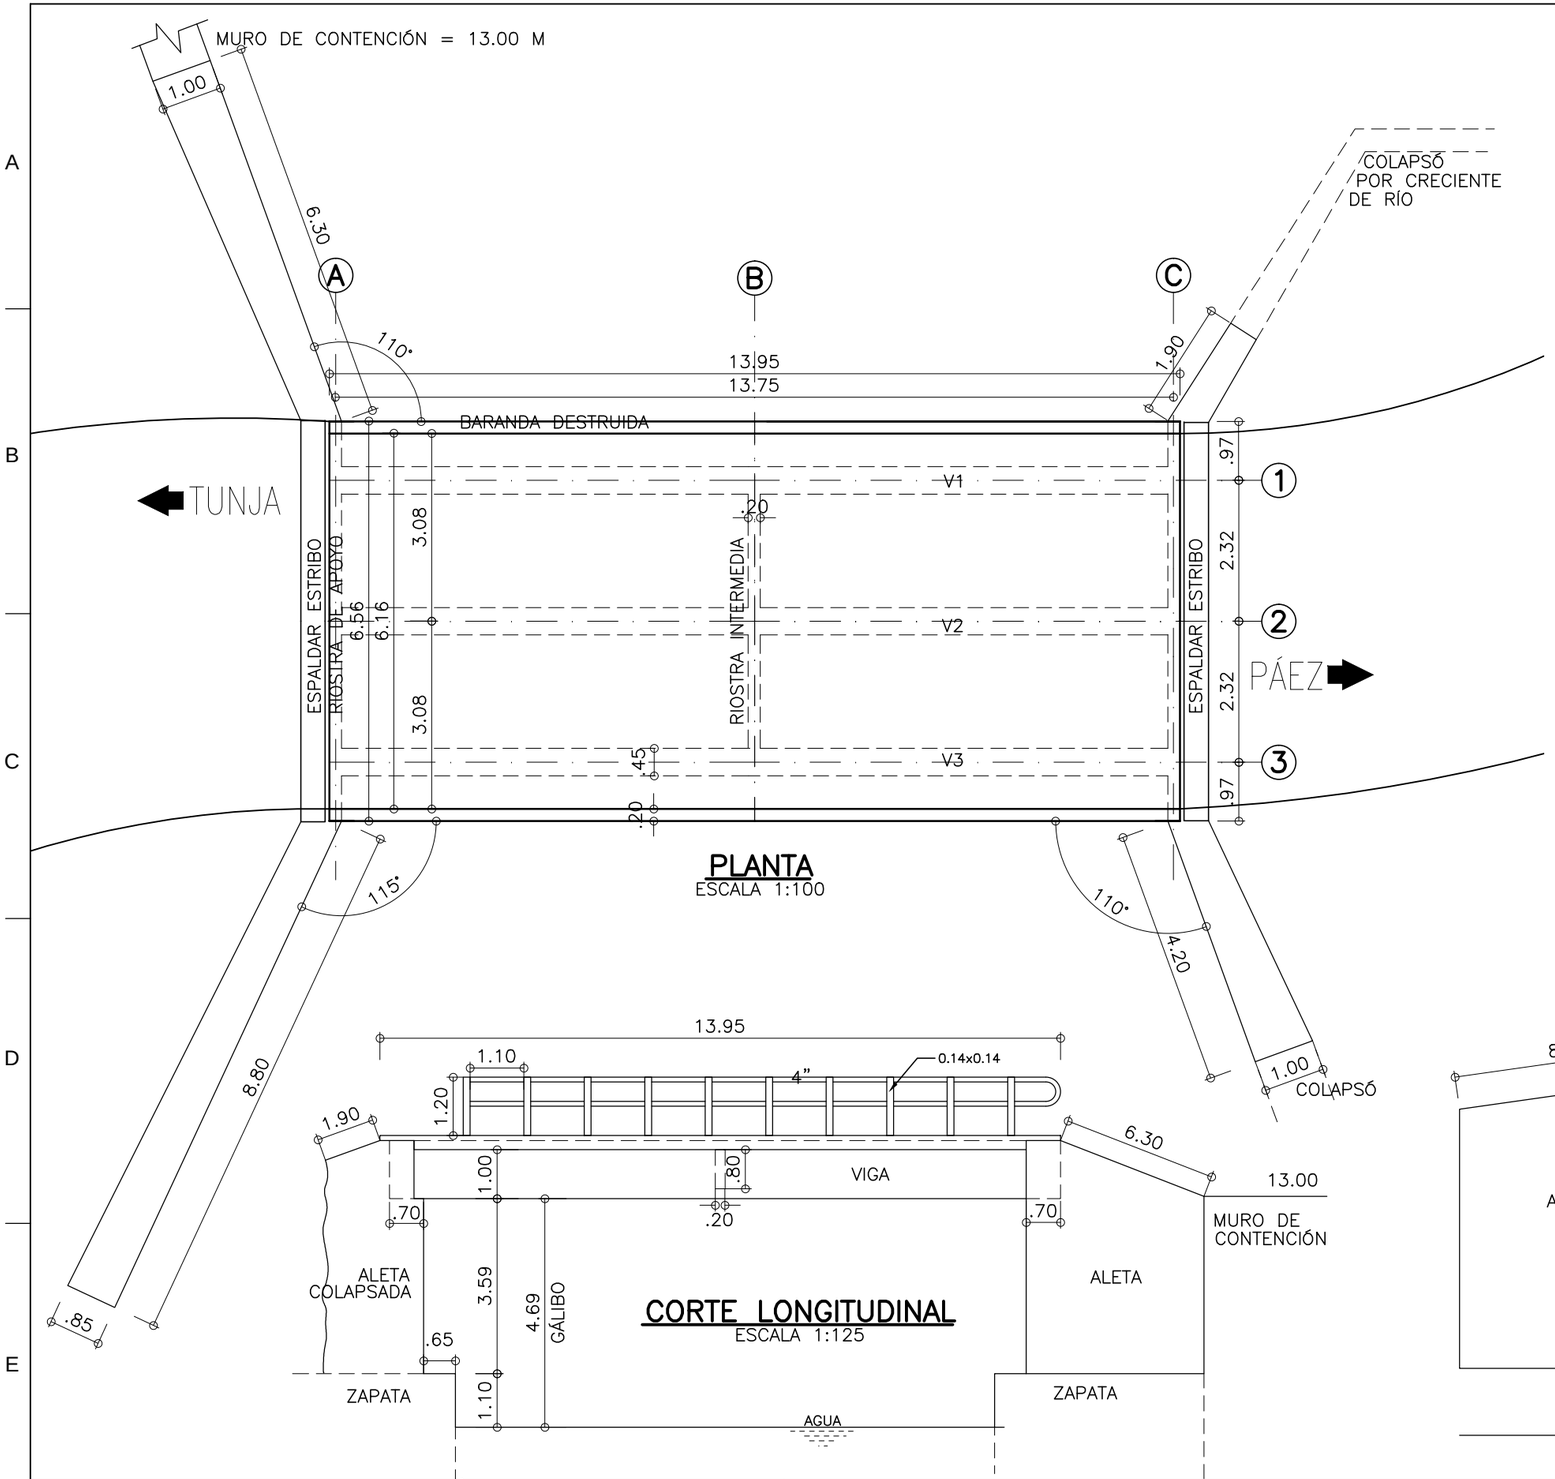

PLANTA
ESCALA 1:100

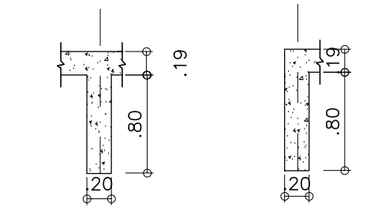

SECCIÓN RIOSTRA INTERMEDIA
ESCALA 1:50

SECCIÓN RIOSTRA DE APOYO
ESCALA 1:50

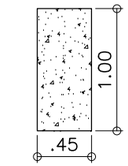

SECCIÓN VIGA
ESCALA 1:50

CORTE LONGITUDINAL
ESCALA 1:125

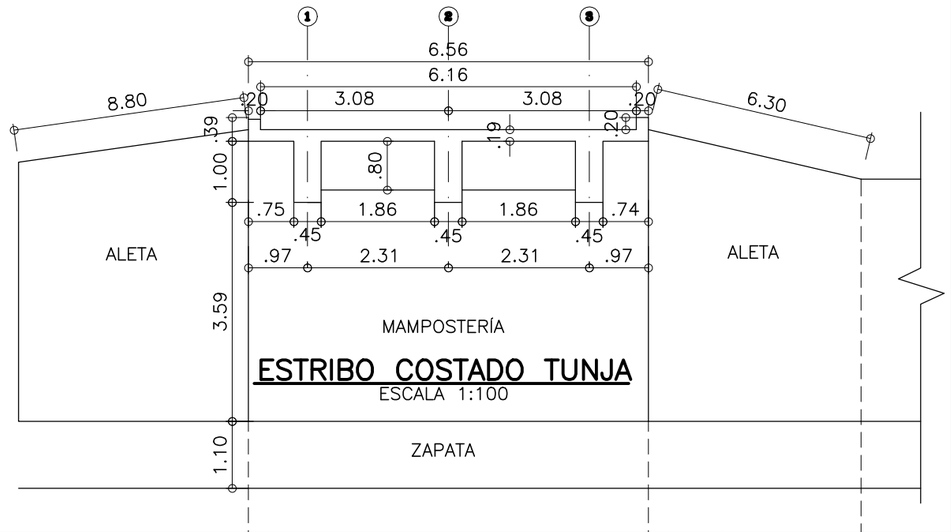

ESTRIBO COSTADO TUNJA
ESCALA 1:100

INSTITUTO NACIONAL DE VIAS INVIAS SUBDIRECCIč N DE APOYO T£CNICO	DESSAU - CEI	PROYECTO: ESTUDIOS DE INSPECCIč N E INVENTARIO DE PUENTES DE LA RED VIAL NACIONAL DE CARRETERAS DE LA ZONA CENTRO - ORIENTE	CONTIENE: REGIONAL BOYACć PUENTE BATATALERA TRAMO TUNJA - PAEZ K 99 + 245 PLANTA, SECCIč N, ESTRIBO Y DETALLES

DIRECTOR DE PROYECTO:		ESCALA: INDICADAS / FECHA: 10-07-2012
DIRECTOR DE INTERVENTORIA:		REVISIONES: 0
		PLANO No.: 04-6009-006.00 BATATALERA
No.	FECHA / DESCRIPCIč N	ARCHIVO: 04-6009-006.00 BATATALERA.dwg
△		ESCALA DE IMPRESIč N: