




SECCION TRANSVERSAL
CORTE (A-A')
ESCALA 1_100

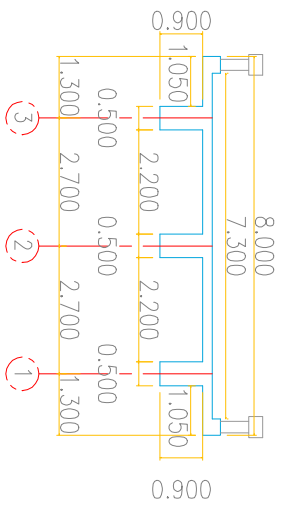

CORTE (A-A') ES1
ESCALA 1_100

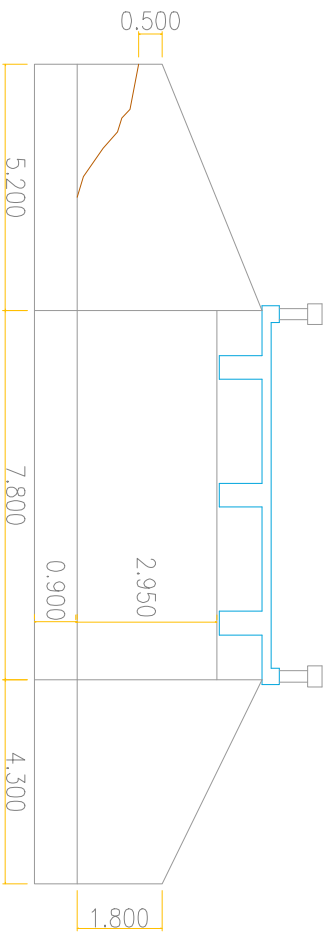

CORTE (B-B') ES2
ESCALA 1_100

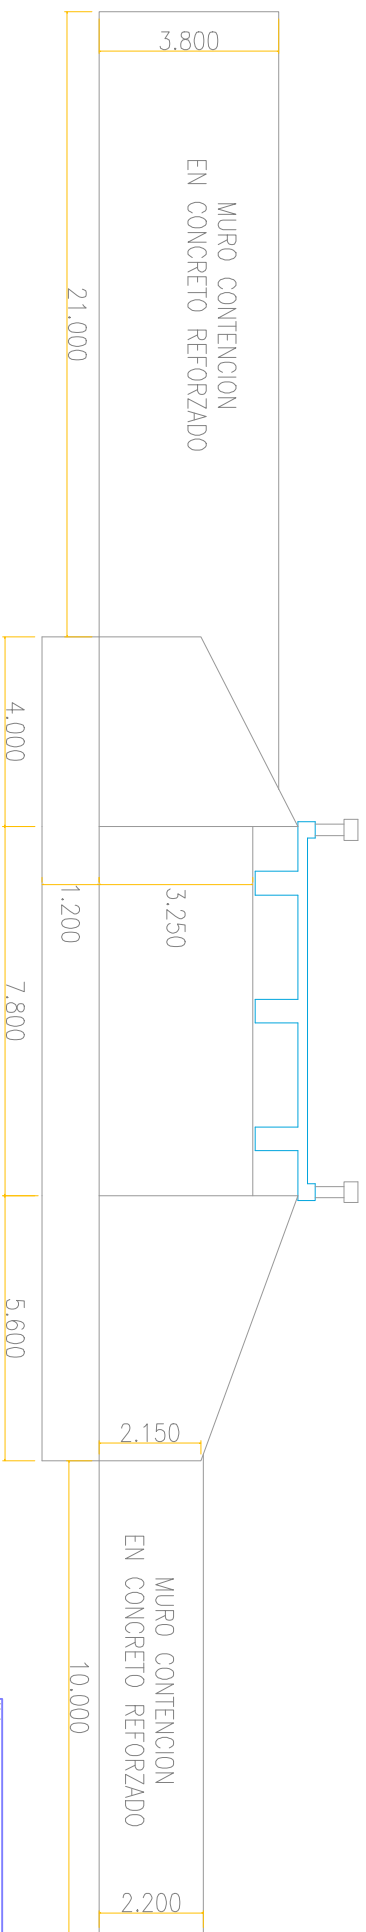


Nota:
Todos los medidos son dados en Metros



REPÚBLICA DE COLOMBIA
MINISTERIO DE TRANSPORTES
INSTITUTO NACIONAL DE VIAS



CONCORDADO
RESERVA VIAL
2011

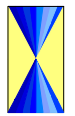

ELABORÓ:
L.I.S.
REVISÓ:
M.C.P.

ESCALAS:
Horizontal: INDICADAS
Vertical:

PROYECTO:
ESTUDIO DE INSPECCIÓN E INVENTARIO DE PUENTES DE LA RRD NACIONAL DE CARRETERAS EN LA ZONA SUR

TÍTULO:
ESQUEMA GEOMÉTRICO DE LA SUPERESTRUCTURA DEL PUENTE EN CONCRETO PAVASO ALTAMIRA - GABINETE - FLORENCIA - P.R. 71+0810

FECHA: NOVIEMBRE 2012
PLANO: 2 DE 2
REV: 0
ACAD: 06-2003-007.00 PAVASO