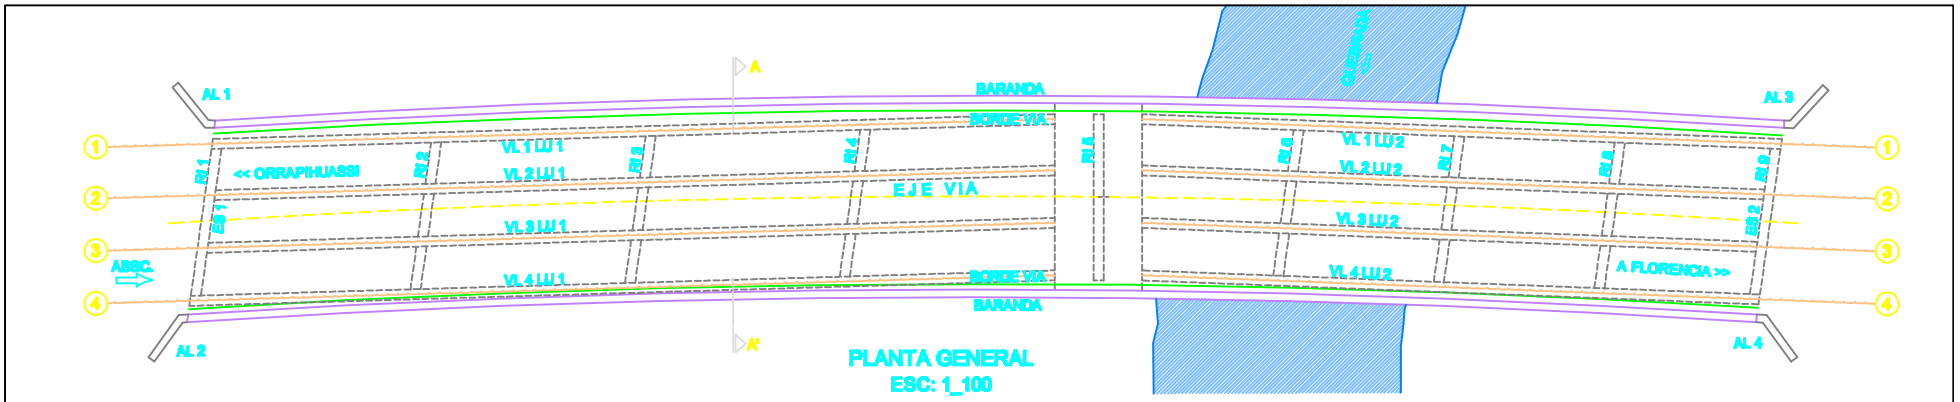

PLANTA GENERAL
ESC: 1_100

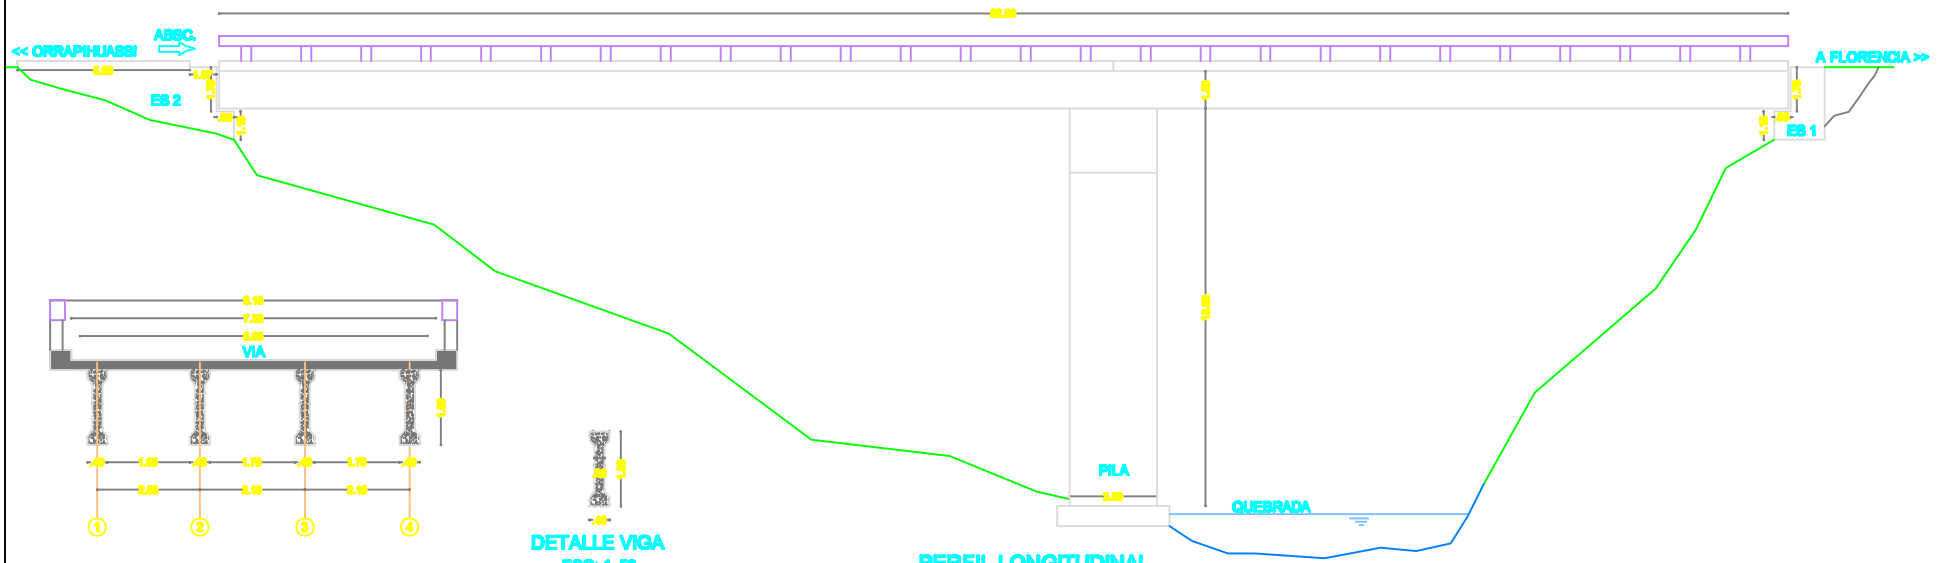

CORTE TRANSVERSAL A-A'
ESC: 1_50

DETALLE VIGA
ESC: 1_50

PERFIL LONGITUDINAL
ESC: 1_200

NOTA:
TODAS LAS MEDIDAS ESTÁN DADAS EN METROS.

REPUBLICA DE COLOMBIA
MINISTERIO DE TRANSPORTE
INSTITUTO NACIONAL DE VIAS

CONSORCIO
INGENIERÍA VIAL

ELABORÓ: R.L.Q.E
REVISÓ: M.C.P.

ESCALAS:
Horizontal: INDICADAS
Vertical: INDICADAS

PROYECTO:
ESTUDIO DE INSPECCIÓN
E INVENTARIO DE PUENTES
DE LA RED NACIONAL DE CARRETERAS.
EN LA ZONA SUR

TITULO:
ESQUEMA GEOMÈTRICO DE LA SUPERESTRUCTURA
PUENTE EN CONCRETO - VIA ORRAPIHUASI - FLORENCIA
LOS LAGOS
P.R. 63+0336

FECHA: MAYO DEL 2012
REV. 0
PLANO: 1 DE 1
ACAD: 06-2003A-000.19.DWG