




CORTE (A-A') ES1  
ESCALA 1\_100

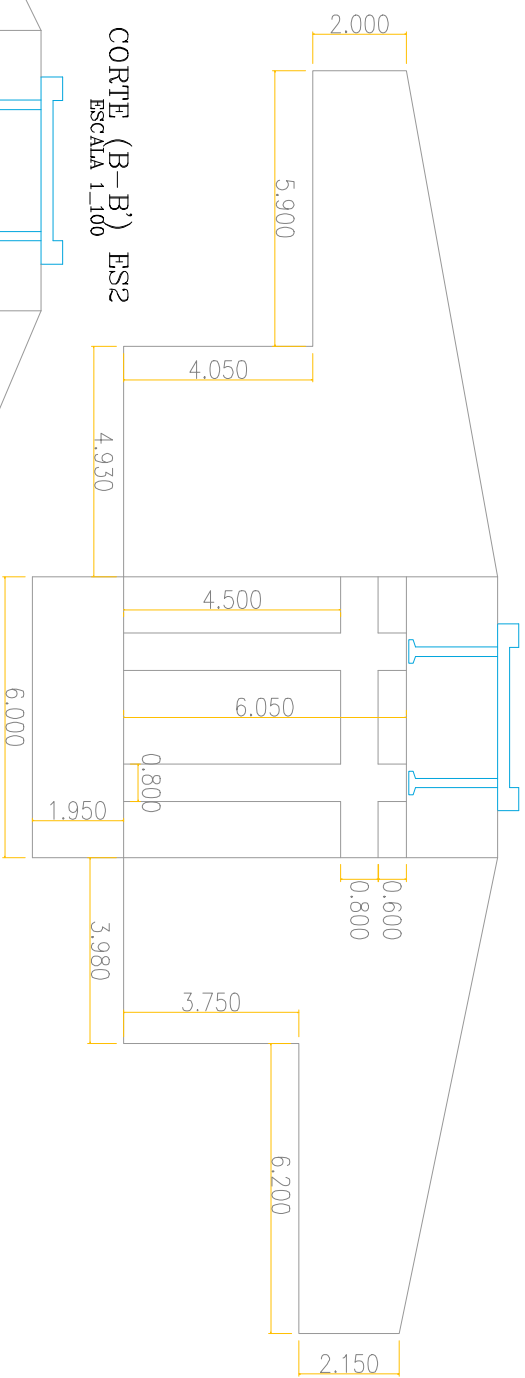

SECCION TRANSVERSAL  
CORTE (A-A')  
ESCALA 1\_100

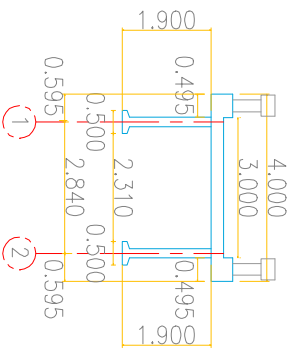

CORTE (B-B') ES2  
ESCALA 1\_100

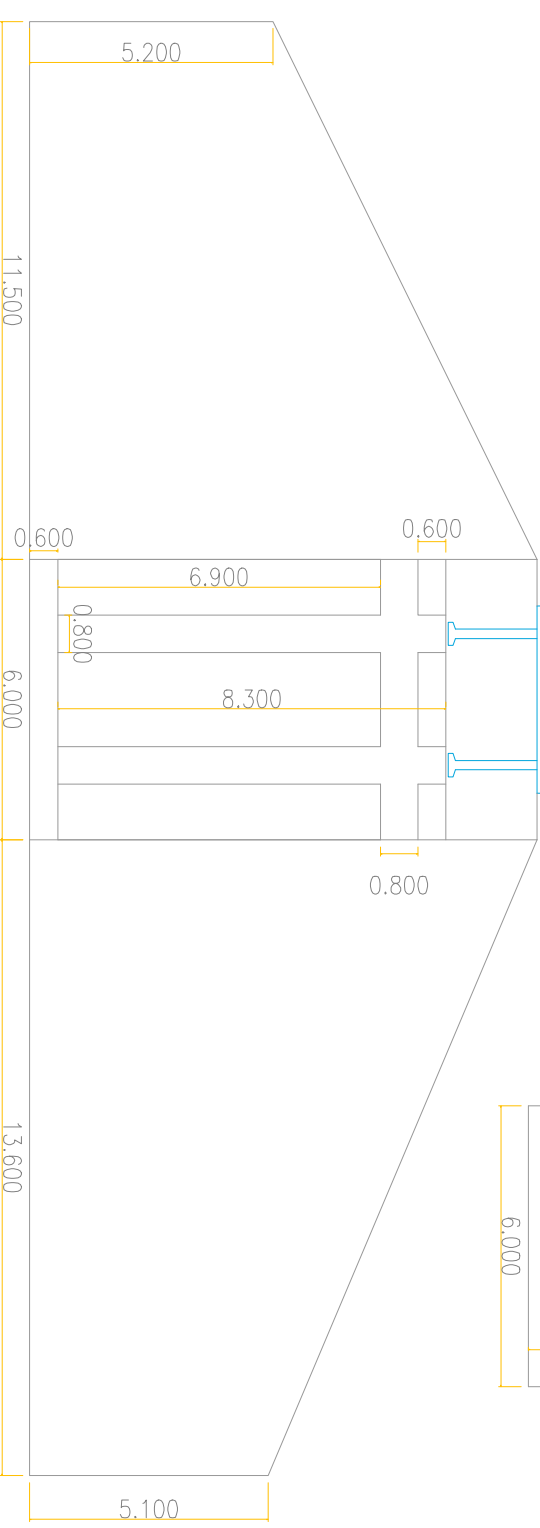

Nota:  
Todas las medidas son dadas en Metros



ELABORÓ:  
L.A.S.  
REVISÓ:  
M.C.P.

ESCALAS:  
Horizontales: INDICADAS  
Verticales:

PROYECTO:  
ESTUDIO DE INSPECCION E INVENTARIO DE PUENTES DE LA RED NACIONAL DE CARRETERAS EN LA ZONASUR

TITULO:  
ESQUEMA GEOMETRICO DE LA SUPERESTRUCTURA DEL PUENTE EN CONCRETO EL CARANO FUERTO RIOO - MINA BLANCA - P.R. 0+096

FECHA: NOVIEMBRE 2012  
PLANO: 2 DE 2  
ACOD: 06-202011-001.00 EL CARANO

REL:  
0