


BALSILLAS

ABCISADO

SECCION LONGITUDINAL

ESCALA 1_200

MINA BLANCA

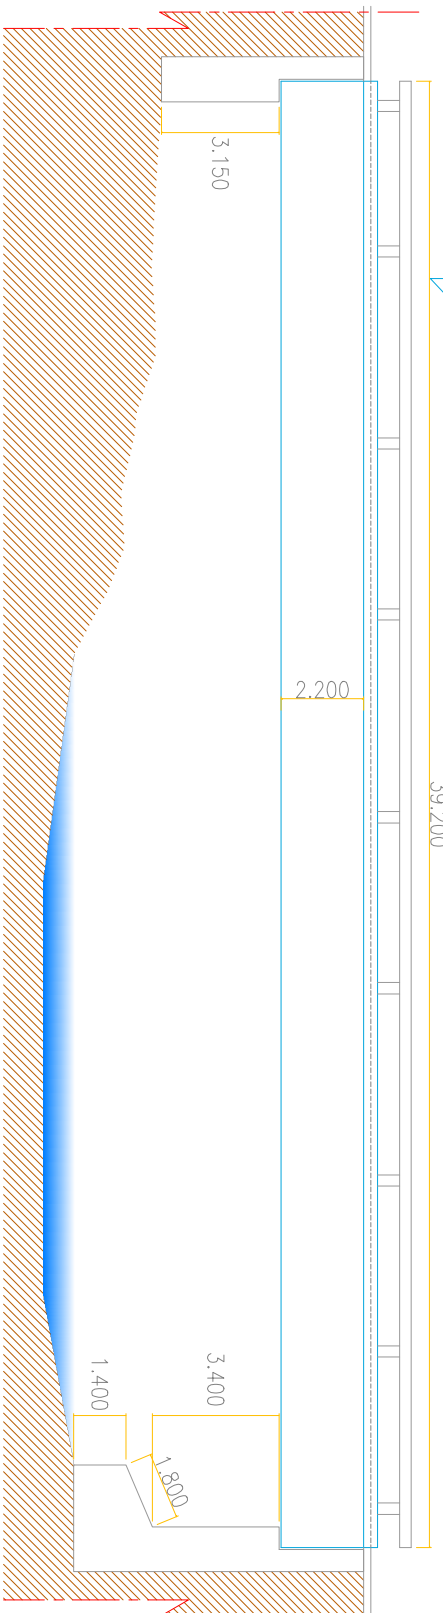

ABCISADO

AL1

A'

PLANTA

ESCALA 1_200

39.200

AL3

MINA BLANCA

1

AC1

FS1

R11

VL2

R12

R13

R14

FS2

AC2

2

BALSILLAS

AL2

A

VL3

3

FLUJO

B

AL4

Nota: todos los medidos son dados en Metros



ELABORÓ:
L.A.S.
M.C.P.

ESCALAS:
Horizontal: INDICADAS
Vertical:

PROYECTO:
ESTUDIO DE INSPECCION E INVENTARIO DE PUENTES DE LA RED NACIONAL DE CARRETERAS EN LA ZONASOR

TITULO:
ESQUEMA GEOMETRICO DE LA SUPERESTRUCTURA DEL PUENTE EN CONCRETO FERREAS 3 BALSILLAS - MINA BLANCA PR 9440765

FECHA: DICIEMBRE 2012	REV: 0
PLANO: 1 DE 2	
ACOD: 06-3002-05.00	REVIS 3