


BALSILLAS

ABCISADO

SECCION LONGITUDINAL

ESCALA 1_200


MINA BLANCA

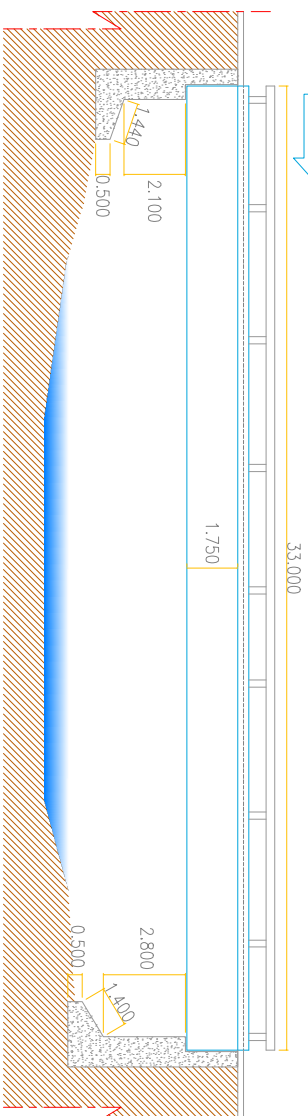

SECCION TRANSVERSAL




CORTE (A-A')

ESCALA 1_200

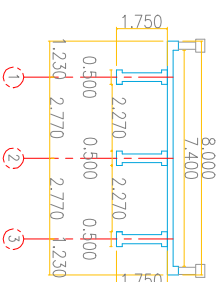

PLANTA

ESCALA 1_200

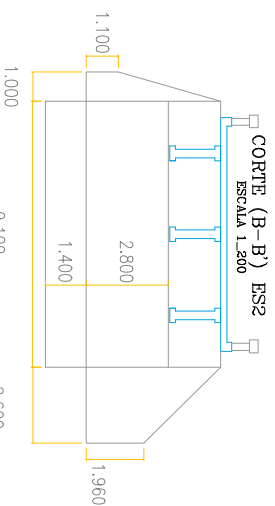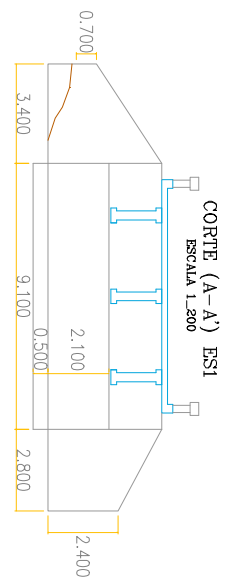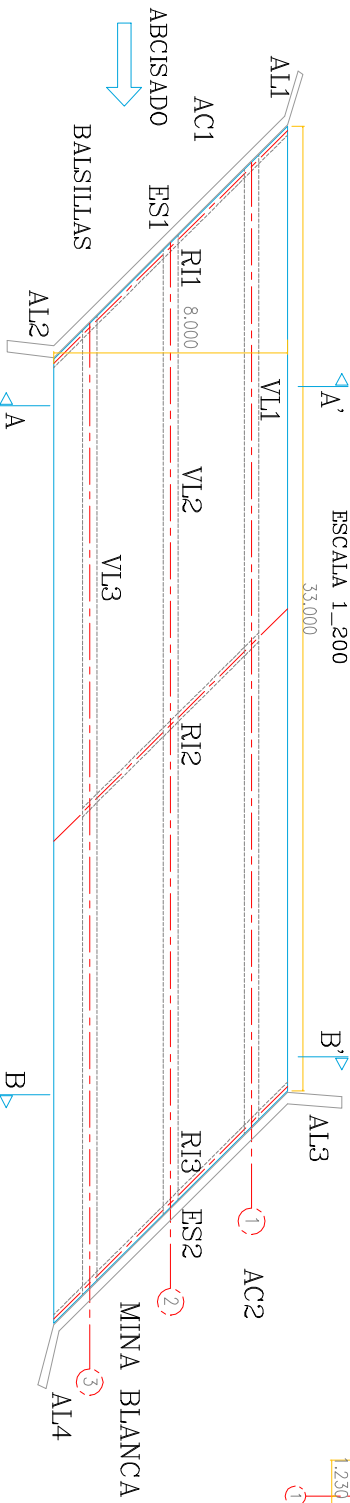


Nota: todas las medidas son dadas en Metros

FECHA: DICIEMBRE 2012

PLANO: 1 DE 1

ACOD: 06-3002-006.000 PAVO 1

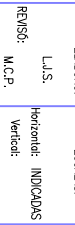

REPUBLICA DE COLOMBIA
 MINISTERIO DE TRANSPORTES
 INSTITUTO NACIONAL DE VIAS

UNIVERSIDAD VIAL
 2011

ELABORADO: L.A.S. M.C.P.
 ESCALAS: Horizontal: INDICADAS
 Vertical: INDICADAS

PROYECTO: ESTUDIO DE INSPECCION E INVENTARIO DE PUENTES DE LA RED NACIONAL DE CARRETERAS EN LA ZONASUR

TITULO: ESQUEMA GEOMETRICO DE LA SUPERESTRUCTURA DEL PUENTE EN CONCRETO PATO 1

BALSILLAS - MINA BLANCA 97-0518