



BAISILLAS

SECCION LONGITUDINAL
ESCALA 1_200

MINA BLANCA

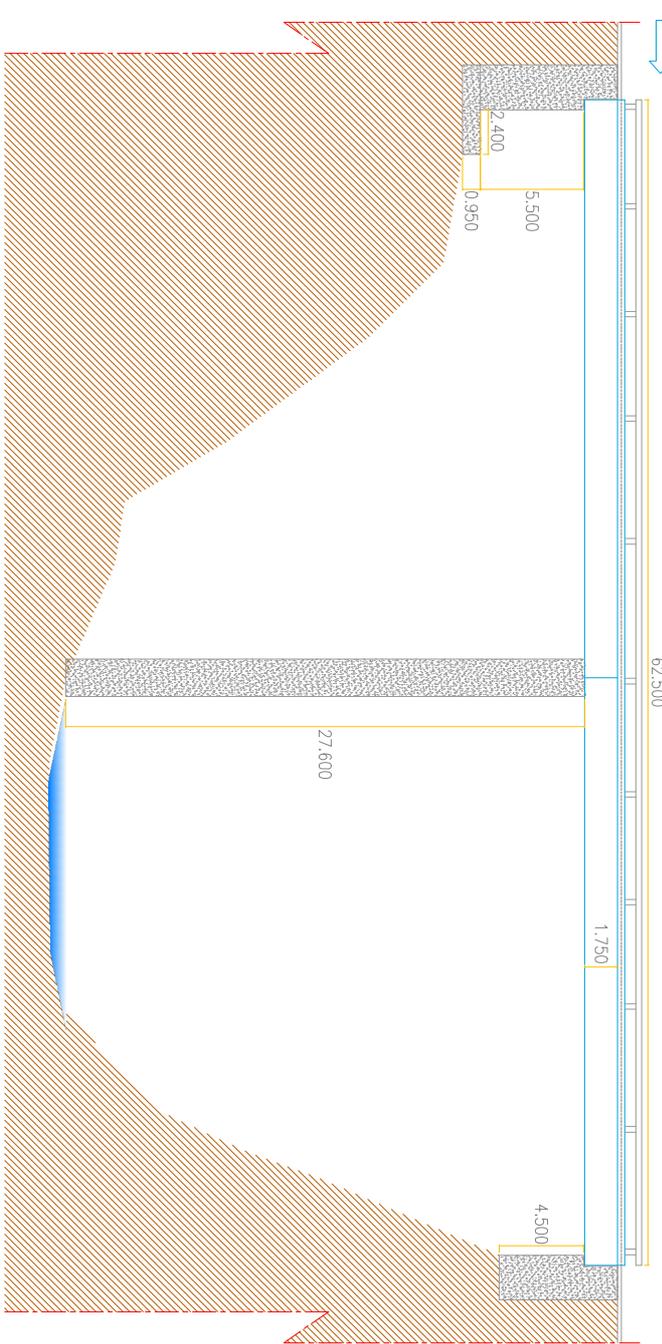

PLANTA
ESCALA 1_200

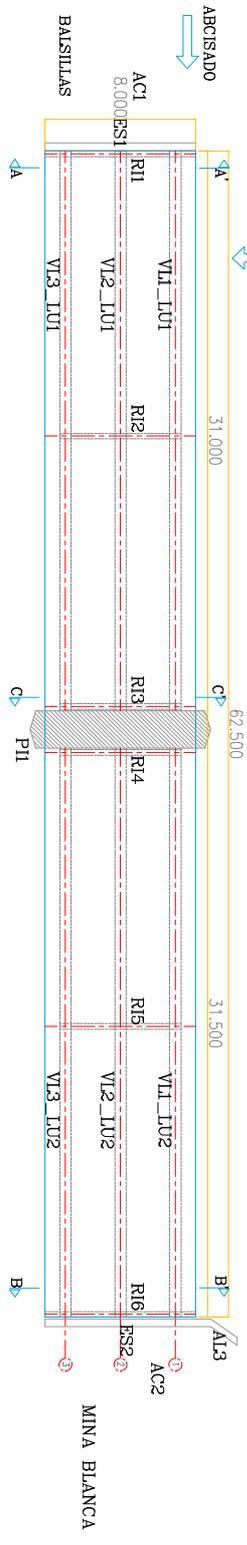

REPÚBLICA DE COLOMBIA
MINISTERIO DE TRANSPORTE
INSTITUTO NACIONAL DE VIAS



CONCURSO
INVERSIÓN VIAL
2011

ELABORÓ: L.A.S.
REVISÓ: M.C.P.
ESCALAS: Horizontal: INDICADAS
Vertical: INDICADAS
PROYECTO: ESTUDIO DE INSPECCION E INVENTARIO DE PUENTES DE LA RED NACIONAL DE CARRETERAS EN LA ZONASOR

TÍTULO: ESQUEMA GEOMETRICO DE LA SUPERESTRUCTURA DEL PUENTE EN CONCRETO FISCADOR BALSILLAS - MINA BLANCA PR 98+0299

FECHA: DICIEMBRE 2012
PLANO: 1 DE 2
ACOD: 08-3002-00700 FISCADOR

Nota: todos los medidos son dados en Metros

REVISOR: 0