



PLANTA
ESCALA 1 : 100

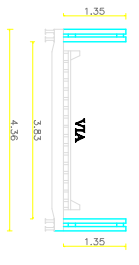

CORTE TRANSVERSAL
ESCALA 1 : 100

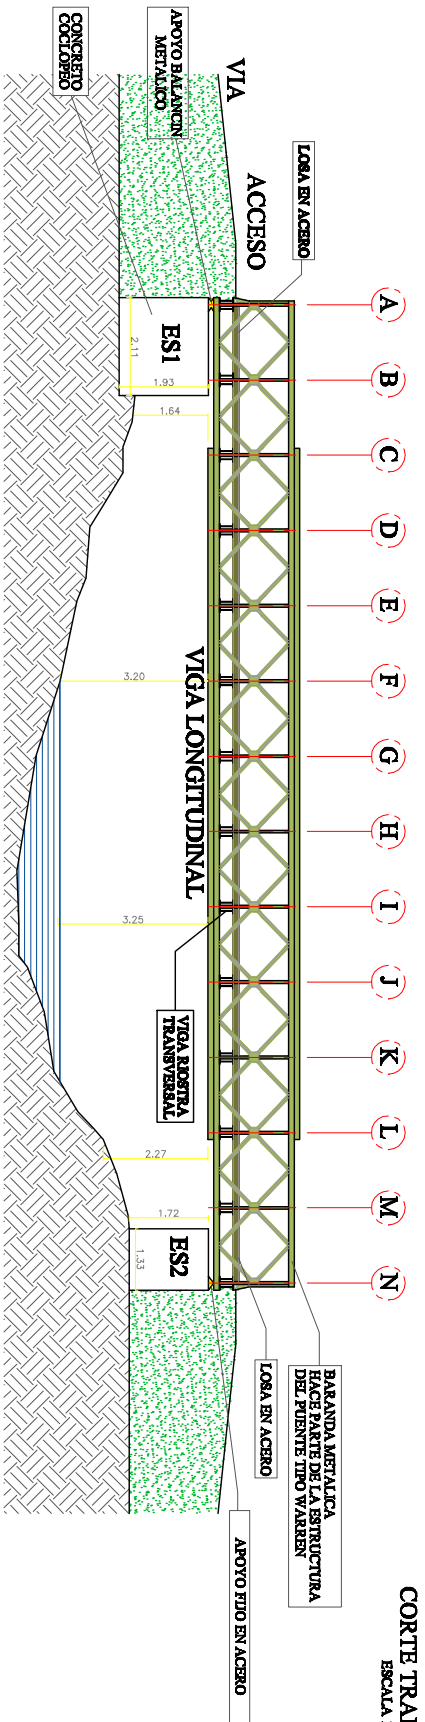


VISTA LONGITUDINAL
ESCALA 1 : 100



REPUBLICA DE COLOMBIA
MINISTERIO DE TRANSPORTE
INSTITUTO NACIONAL DE VIAS



CONSORCIO
INGENIERIA VIAL
2011

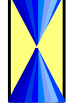

ELABORÓ:
O.C.J.
REVISÓ:
M.C.P.

ESCALAS:
Horizontal: INDICADOS
Vertical: INDICADOS

PROYECTO:
ESTUDIO DE INSPECCION E INVENTARIO DE PUENTES
DE LA RED NACIONAL DE CARRETERAS ZONA SUR

TÍTULO:
SEQUEMIA GEOMETRICO DE LA SUBESTRUCTURA
DEL PUENTE LA CORDOBA - EN 39+411
CARRETERA VIZLAGUERRA-SAN JUAN

FEDER: Mayo de 2012
PLANO: 1 de 1
ACID: 06-691-0008 LA CORDOBA
REV: 0