



PLANTA  
ESCALA 1 : 100

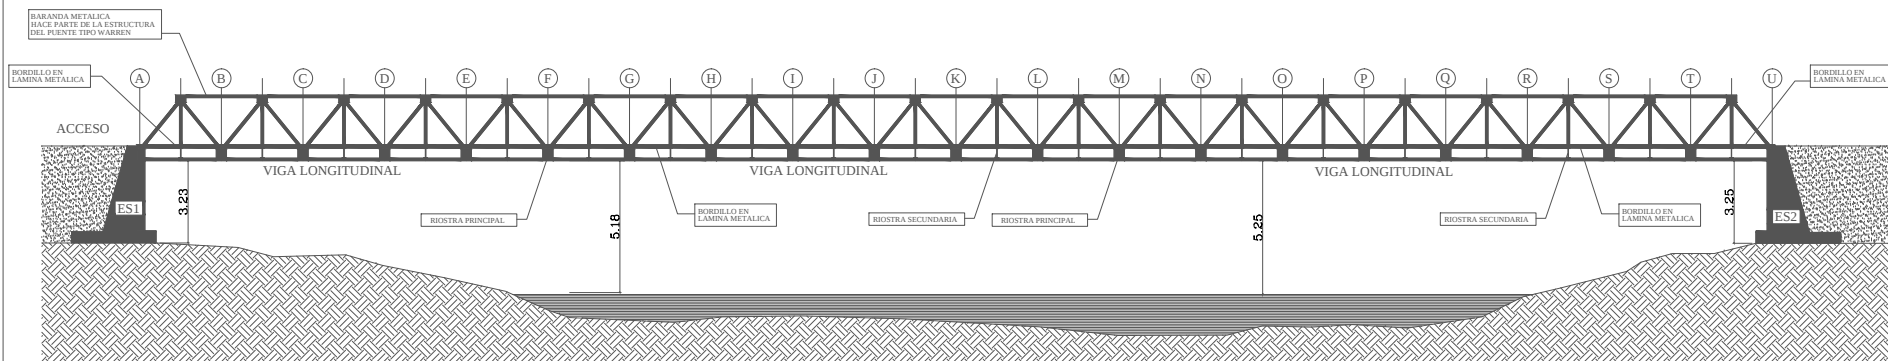

VISTA LONGITUDINAL  
ESCALA 1 : 100

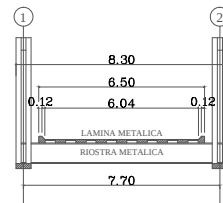

SECCION TRANSVERSAL  
CORTE A-A'  
ESCALA 1 : 50



REPÚBLICA DE COLOMBIA  
MINISTERIO DE TRANSPORTE  
INSTITUTO NACIONAL DE VIAS



CONSORCIO  
INGENIERÍA VIAL  
2011



ELABORÓ:

O.C.J.

REVISÓ:  
J.I.B.C.

ESCALAS:

Horizontal: INDICADAS

Vertical: INDICADAS

PROYECTO:

ANÁLISIS, INSPECCIÓN Y REVISIÓN  
DE LOS PUENTES DE LA RED VIAL

TÍTULO:

ESQUEMA GEOMÉTRICO DE LA SUPERESTRUCTURA  
DEL PUENTE SABAETA  
PUERTO BELLO - SAN JOSE DEL FRAGUA  
PR 68+0306

FECHA:

DICIEMBRE 2012

PLANO:

1 de 1

ACAD:

06-6501-001.00 SABAETA.DWG

REV.

0