



**SECCION TRANSVERSAL**  
CORTE A-A'  
ESCALA 1:100

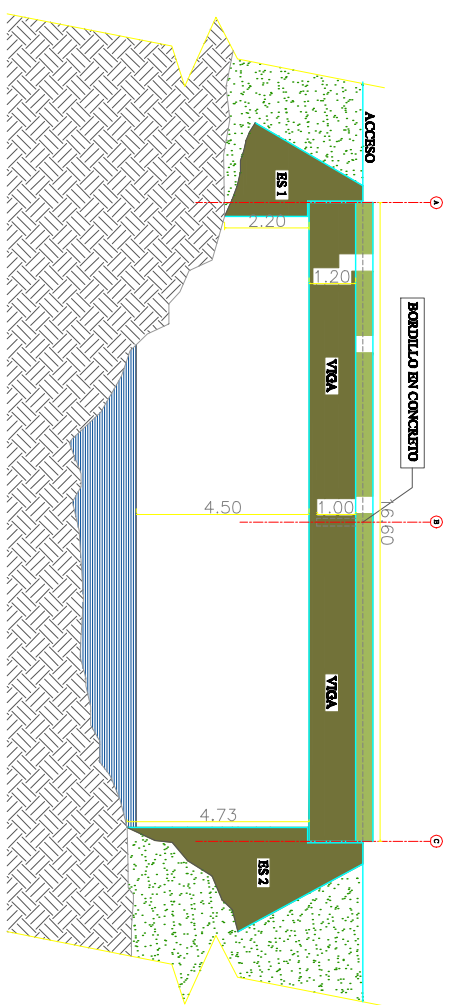


**VISTA LONGITUDINAL DERECHA**  
ESCALA 1:100

**SECCION RIOSTRA**  
ESCALA 1:100

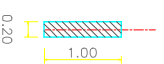

**SECCION VIGA**  
ESCALA 1:100

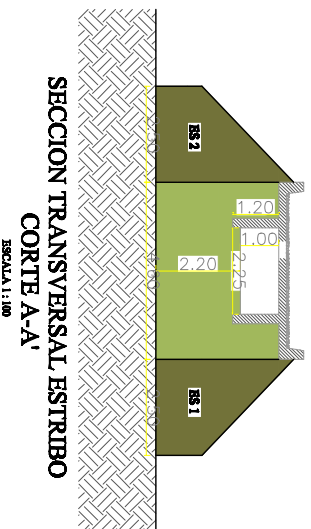

**SECCION TRANSVERSAL ESTRIBO**  
CORTE A-A'  
ESCALA 1:100

