






PLANTA
ESCALA 1:100

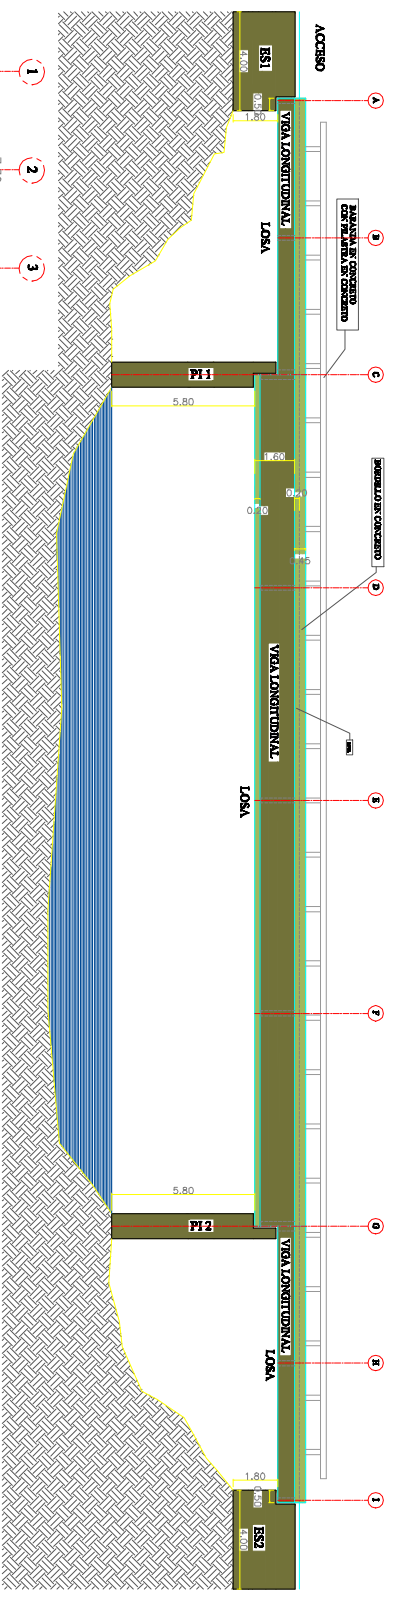

VISTA LONGITUDINAL
ESCALA 1:100

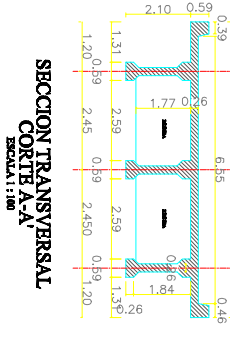


SECCION TRANSVERSAL
CORTE A-A'
ESCALA 1:100

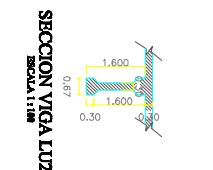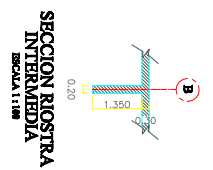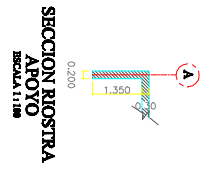

REPUBLICA DE COLOMBIA
MINISTERIO DE COLONIA
INSTITUTO NACIONAL DE VIAS



CONSORCIO
INGENIERIA VIAL
2011

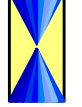

ELABORÓ:
O.C.J.
REVISÓ:
M.C.P.

ESCALAS:
Horizontal: INDICADAS
Vertical: INDICADAS

PROYECTO:
ESTUDIO DE INSPECCION E INVENTARIO DE PUENTES
DE LA RED NACIONAL DE CARRETERAS ZONA SUR

TITULO:
SISTEMA GEOMETRICO DE LA SUPERESTRUCTURA
DEL PUENTE FRAGATA - PR 80-0496
CARRETERA VILLAGARZON - SAN JOSE

FECHA: Mayo de 2012
PLANO: 1 de 1
REV: 0
ACID: 06-6501-003.00 FRAGATA.DWG