




PLANTA
ESCALA 1:100

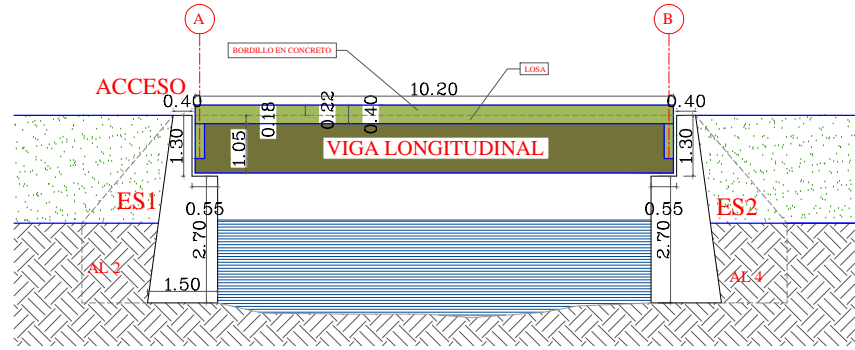


VISTA LONGITUDINAL
ESCALA 1:100

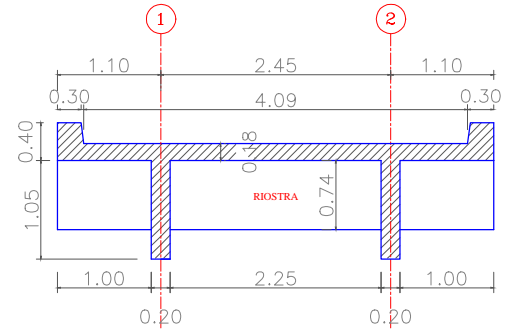


SECCION TRANSVERSAL
CORTE A-A'
ESCALA 1:50

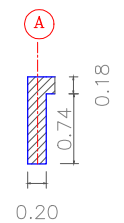

SECCION RIOSTRA
APOYO
ESCALA 1:50

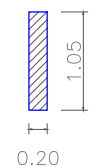

SECCION VIGA
ESCALA 1:50

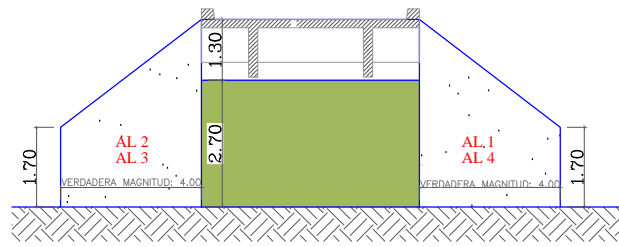

VISTA FRONTAL ESTRIBOS 1 Y 2
ESCALA 1:100



REPUBLICA DE COLOMBIA
MINISTERIO DE TRANSPORTES
INSTITUTO NACIONAL DE VIAS



CONSORCIO
P.I.C.
2011



ELABORÓ:
O.C.J.
REVISÓ:
J.I.B.C.

ESCALAS:
Horizontal: INDICADAS
Vertical: INDICADAS

PROYECTO:
ANALISIS, INSPECCION Y REVISION
DE LOS PUENTES DE LA RED VIAL

TITULO:
ESQUEMA GEOMETRICO DE LA SUPERESTRUCTURA
DEL PUENTE TEMBLONA
PUERTO BELLO - SAN JOSE DEL FRAGUA
PR 98+0498

FECHA: DICIEMBRE 2012
PLANO: 1 de 1
ACAD: 06-6501-004.00 TEMBLONA.DWG
REV. 0