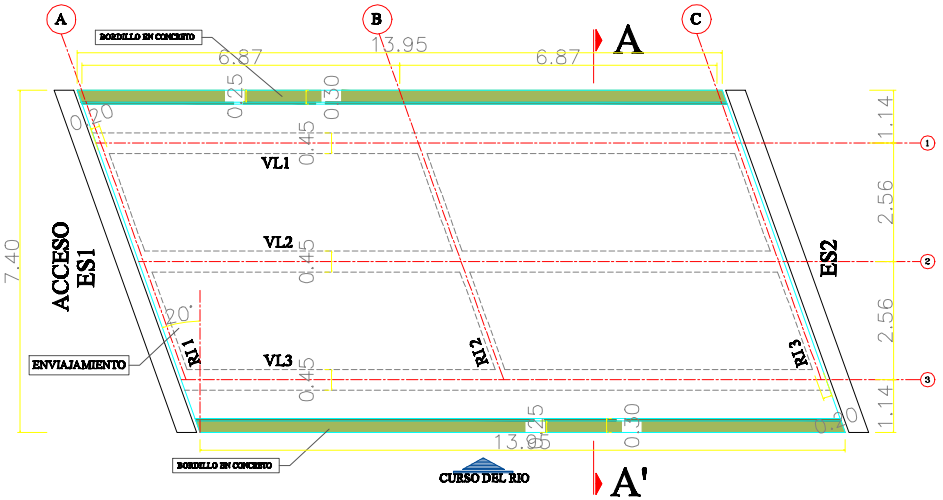

PLANTA
ESCALA 1:100

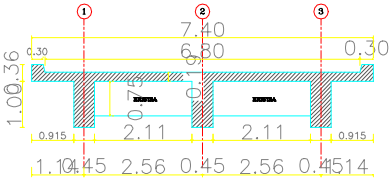

SECCION TRANSVERSAL
CORTE A-A'
ESCALA 1 : 100

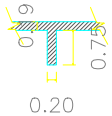

SECCION RIOSTRA
INTERMEDIA
ESCALA 1 : 100

SECCION RIOSTRA
APOYO
ESCALA 1 : 100

SECCION VIGA
ESCALA 1 : 100

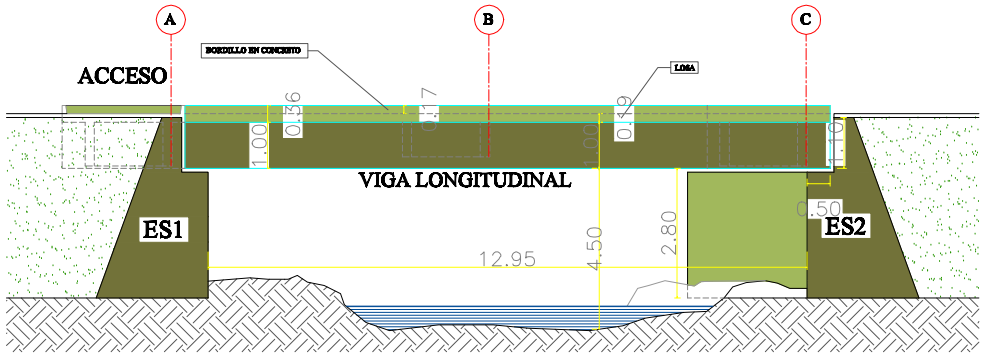

VISTA LONGITUDINAL
ESCALA 1:100

VISTA FRONTAL ESTRIBOS 1 Y 2
ESCALA 1:100

REPUBLICA DE COLOMBIA MINISTERIO DE TRANSPORTE INSTITUTO NACIONAL DE VIAS	CONSORCIO INGENIERÍA VIAL 2011	ELABORÓ: O.C.J. REVISÓ: M.C.P.	ESCALAS: Horizontal: INDICADAS Vertical: INDICADAS	PROYECTO: ESTUDIO DE INSPECCION E INVENTARIO DE PUENTES DE LA RED NACIONAL DE CARRETERAS ZONA SUR	TITULO: ESQUEMA GEOMETRICO DE LA SUPERESTRUCTURA DEL PUENTE DORADAS - PR 96+0552 CARRETERA VILLAGARZON - SAN JOSE	FECHA: Mayo de 2012 PLANO: 1 de 1 ACAD: 06-6501-008.00 DORADAS.DWG	REV. 0