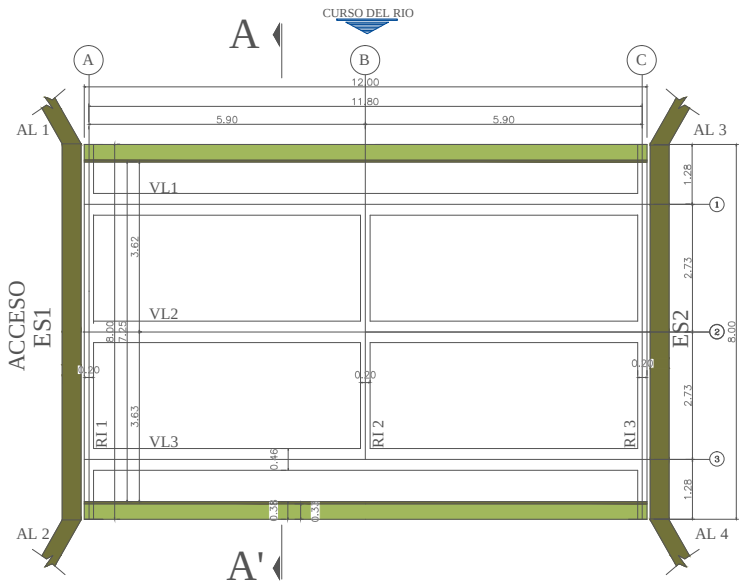

PLANTA
ESCALA 1:100

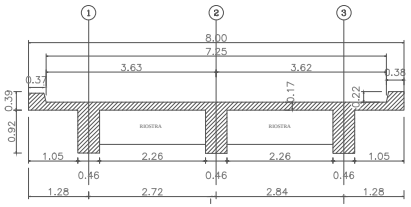

SECCION TRANSVERSAL
CORTE A-A'
ESCALA 1 : 100

SECCION RIOSTRA
INTERMEDIA
ESCALA 1 : 100

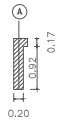

SECCION RIOSTRA
APOYO
ESCALA 1 : 100

SECCION VIGA
ESCALA 1 : 100

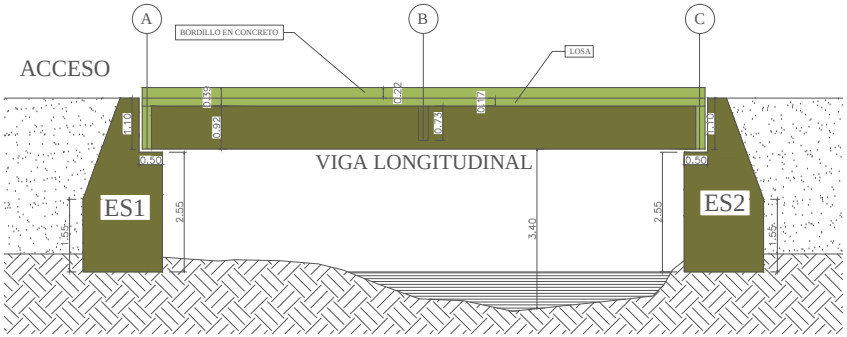

VISTA LONGITUDINAL
ESCALA 1:100

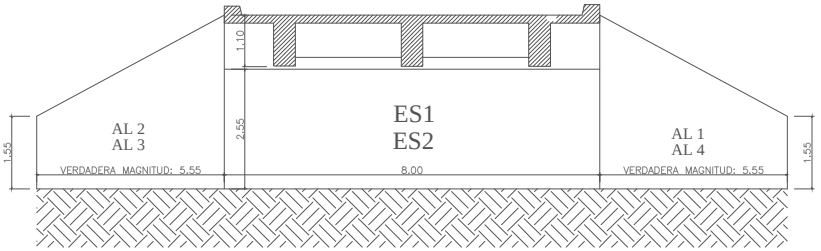

VISTA FRONTAL ESTRIBOS 1 Y 2
ESCALA 1:100

REPUBLICA DE COLOMBIA MINISTERIO DE TRANSPORTE INSTITUTO NACIONAL DE VIAS	CONSORCIO INGENIERÍA VIAL 2011	ELABORÓ: O.C.J. REVISÓ: J.I.B.C.	ESCALAS: Horizontal: INDICADAS Vertical: INDICADAS	PROYECTO: ANALISIS, INSPECCION Y REVISION DE LOS PUENTES DE LA RED VIAL	TITULO: ESQUEMA GEOMETRICO DE LA SUPERESTRUCTURA DEL PUENTE GALLINETA VILLAGARZON - SAN JOSE PR 99+0706	FECHA: DICIEMBRE 2012 PLANO: 1 de 1 ACAD: 06-6501-010.00 GALLINETA.DWG	REV. 0