


PLANTA
ESCALA 1 : 100

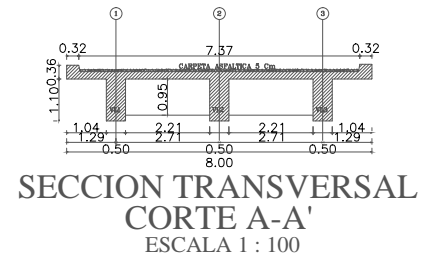

SECCION TRANSVERSAL
CORTE A-A'
ESCALA 1 : 100




SECCION RIOSTRA
INTERMEDIA
ESCALA 1 : 100




SECCION RIOSTRA
APOYO
ESCALA 1 : 100



SECCION VIGA
ESCALA 1 : 100

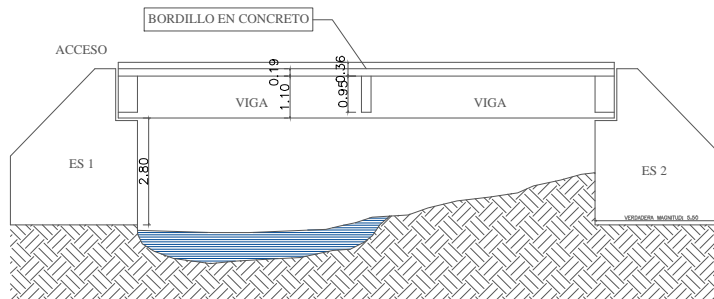

VISTA LONGITUDINAL DERECHA
ESCALA 1:100

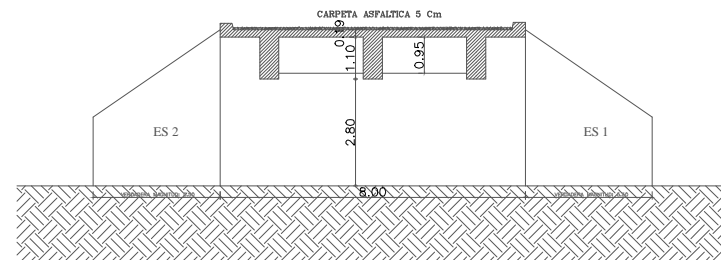

VISTA FRONTAL ESTRIBO
ESCALA 1 : 100