


SECCION RIOSTRA APOYO
ESCALA 1:100


SECCION RIOSTRA INTERMEDIA
ESCALA 1:100

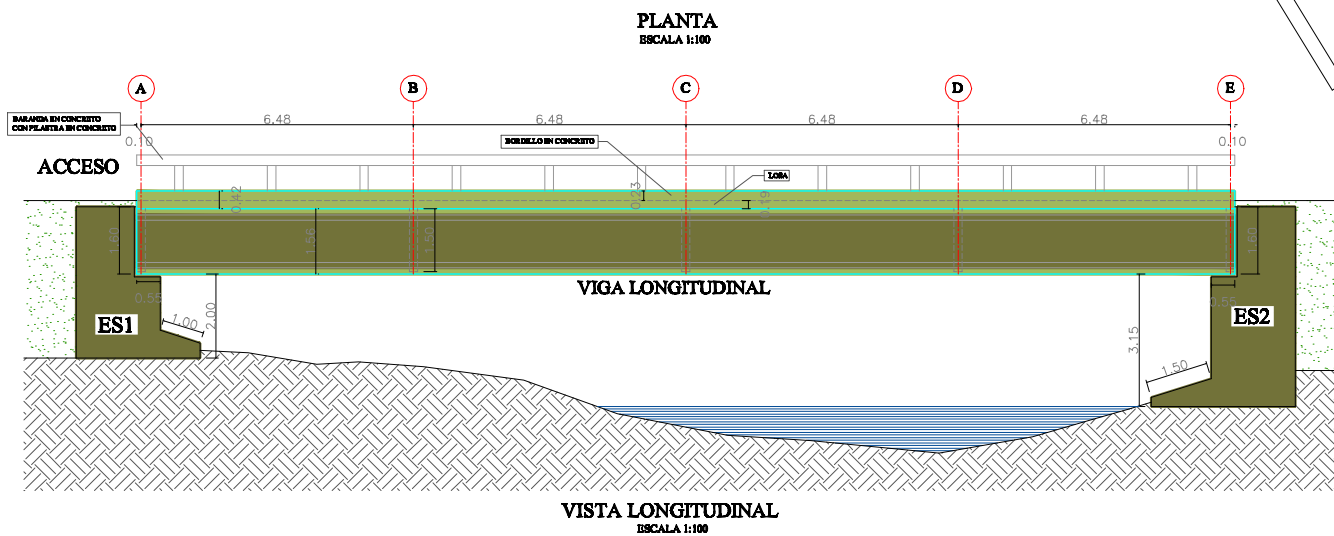

REPUBLICA DE COLOMBIA
MINISTERIO DE TRANSPORTE
INSTITUTO NACIONAL DE VIAS



CONSORCIO
INGENIERIA VIAL
2011

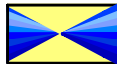

ELABORÓ:
O.C.J.
REVISÓ:
M.C.P.

ESCALAS:
Horizontal: INDICADAS
Vertical: INDICADAS

PROYECTO:

ESTUDIO DE INSPECCION E INVENTARIO DE Puentes
DE LA RED NACIONAL DE CARRETERA DE LA ZONA SUR

TITULO:

ESQUEMA GEOMETRICO DE LA SUPERESTRUCTURA
DEL FUENTE SAN PEDRO
VILLAGARZON - SAN JOSE - P.R. 160+0427

FECHA: Mayo de 2012

PLANO: 1 de 1

ACAD: 06-6501-013.00 SAN PEDRO .DWG

REV.
0