



MINISTERIO DE COLOMBIA
INSTITUTO NACIONAL DE VIAS



CONVOCADO
UNIVERSIDAD VIAL
2011



ELABORÓ:
O.C.J.
REVISÓ:
M.C.P.

ESCALAS:
Horizontal: INDICADOS
Vertical: INDICADOS


PROYECTO:
ESTUDIO DE INTERSECCIÓN E INVENTARIO
DE FUENTES DE LA RED NACIONAL
DE CARRETERAS EN LA ZONA SUR

TÍTULO:
ESQUEMA GEOMÉTRICO DE LA SUPERESTRUCTURA
DEL PUENTE RAFAELA CABRERO
SAN ROSE DEL MAGDALENA - MAGDALENA
P.E. 04-025


FECHA: Mayo de 2012
PLANO: 1 de 2
FOLIO:
REV. 0

04-002-0710 PUNTO CONSULTAS

VISTA LONGITUDINAL
ESCALA 1:100

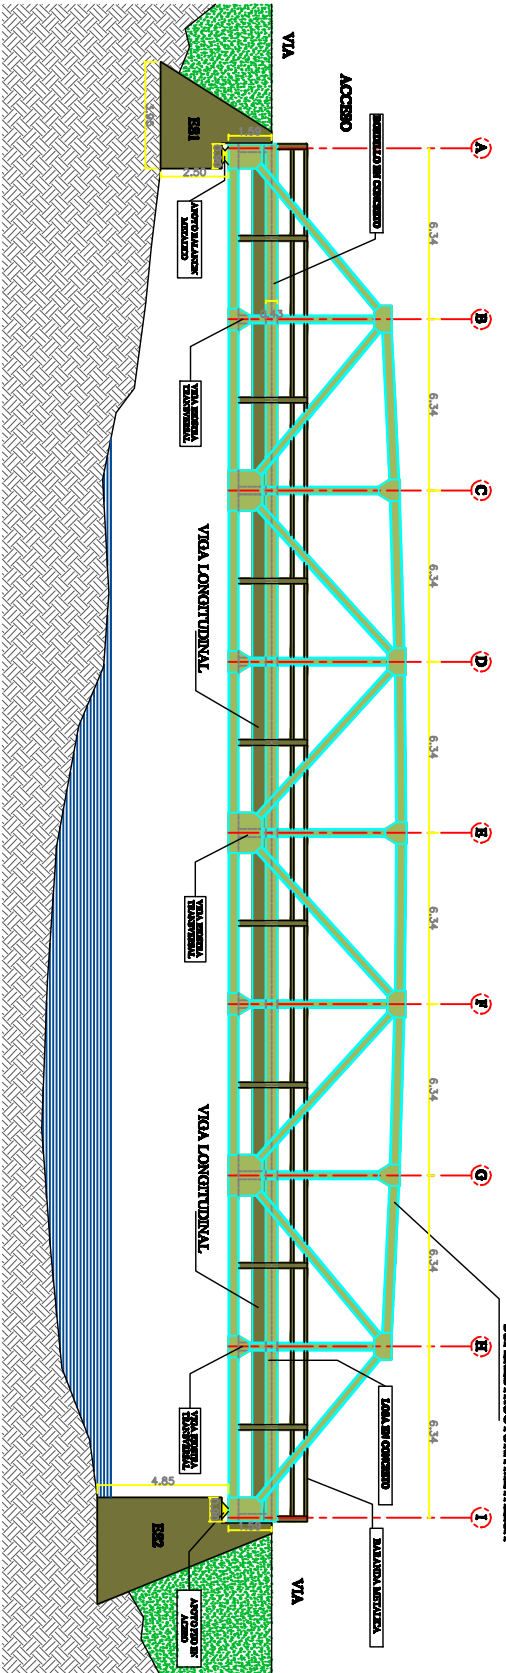

PLANTA
ESCALA 1:100

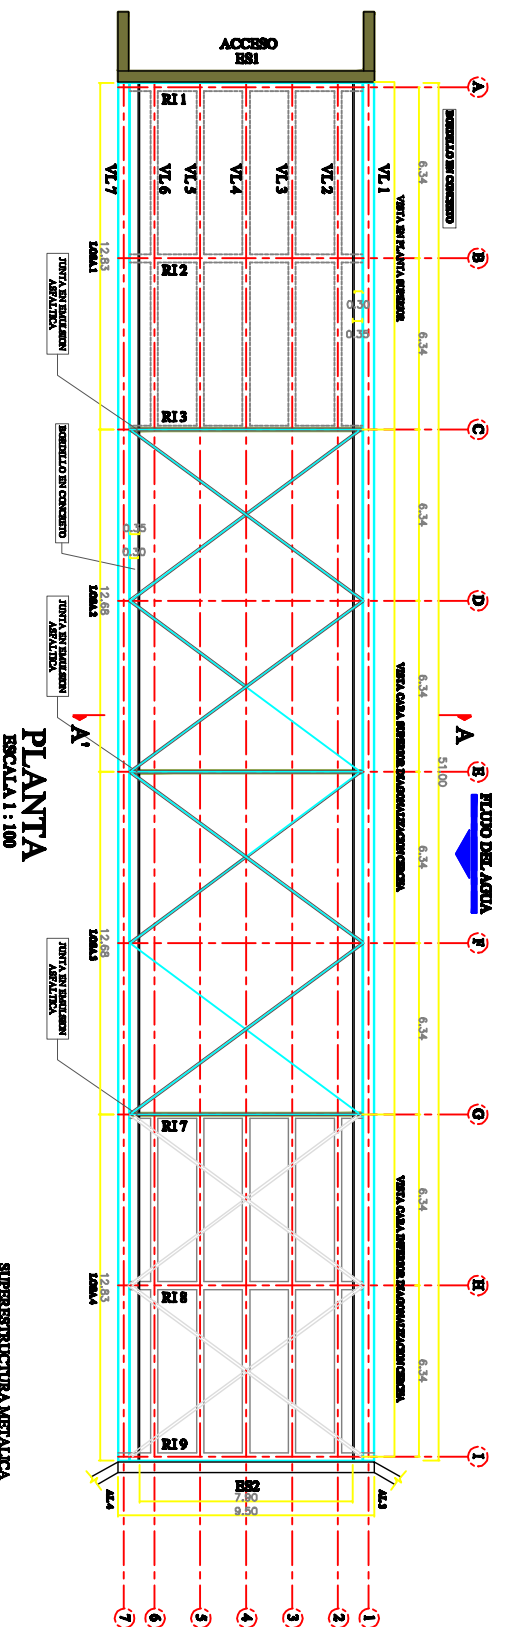

FLUIDO DE AGUA