



# VISTA LONGITUDINAL

ESCALA 1\_25

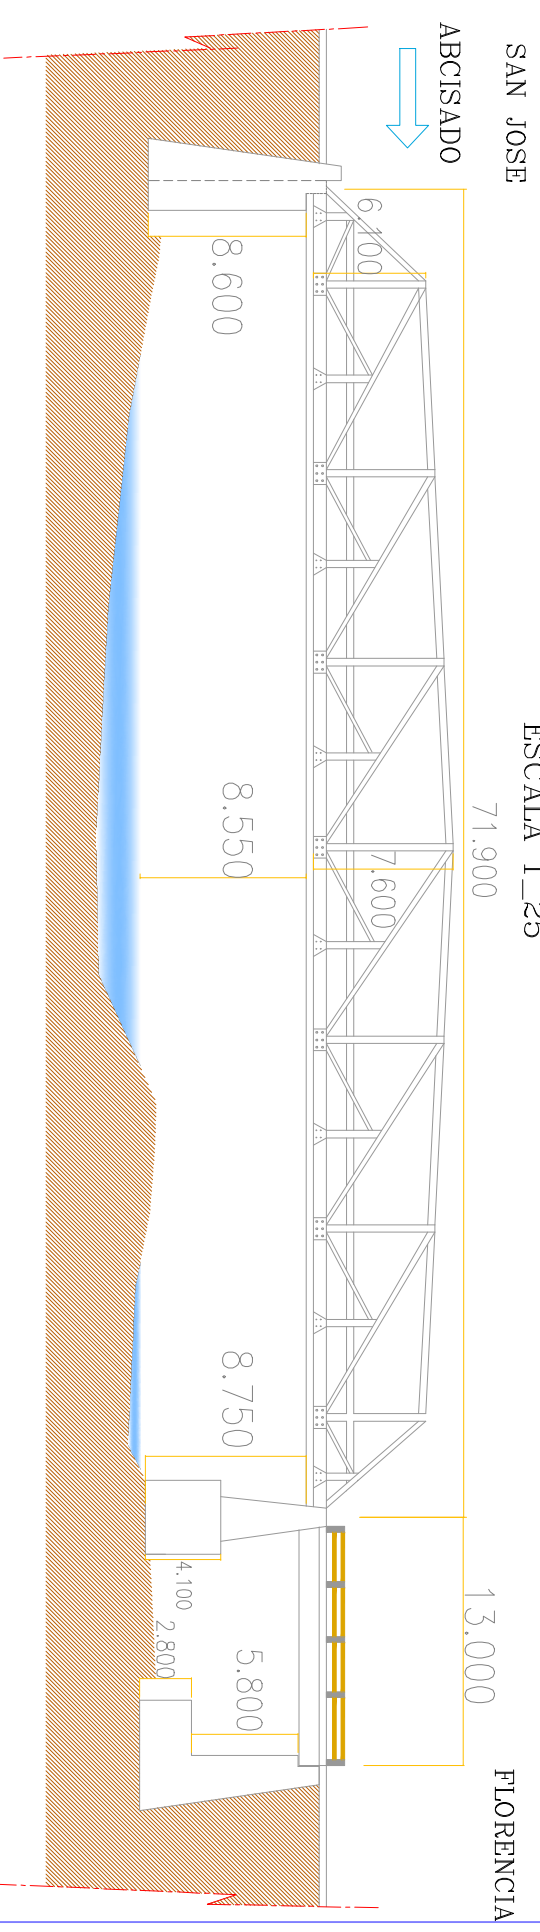

ABCISADO

## PLANTA ESCALA 1\_25

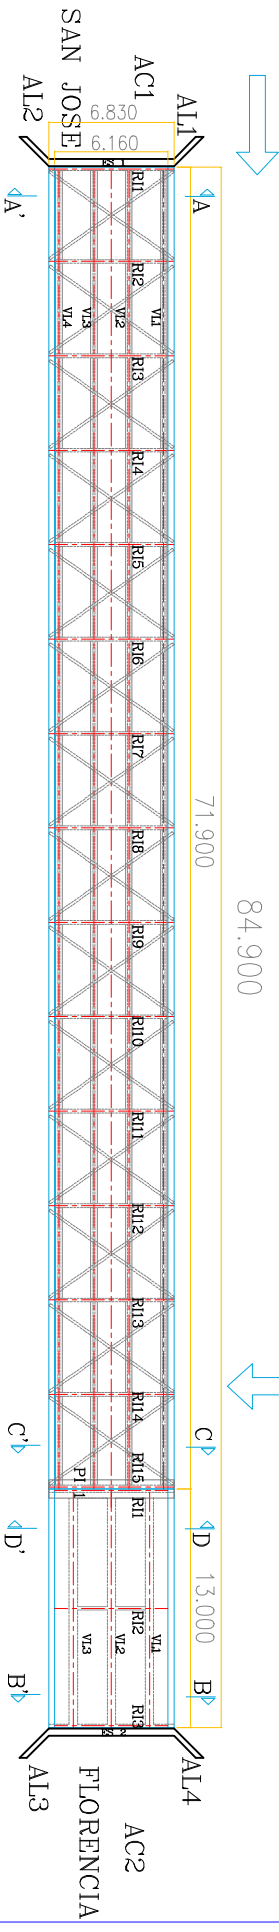

84.900

71.900

NOTA  
TOMAR LAS MEDIDAS EXTERNAS EN METROS.



ELABORÓ:  
L.A.S.  
M.C.P.

ESCALAS:  
Horizontal: INDICADAS  
Vertical:

PROYECTO:  
**ESTUDIO DE INSPECCION E INVENTARIO DE PUENTES DE LA RED NACIONAL DE CARRETERAS EN LA ZONASUR**

TITULO:  
**ESQUEMA GEOMETRICO DE LA SUPERESTRUCTURA DEL PUENTE EN CONCRETO EL PESCADO - PR.18-0554 CARRETERA SAN JOSE DEL FRAGUA - FLORENCIA**

FECHA: Junio 2012  
PLANO: 1 DE 2  
ACOD: 08-602-08800 EL PESCADO

REV: 0