




SECCION TRANSVERSAL
CORTE (A-A')
ESCALA 1:100

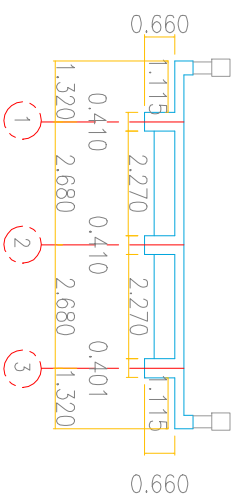


PLANTA
ESCALA 1:100

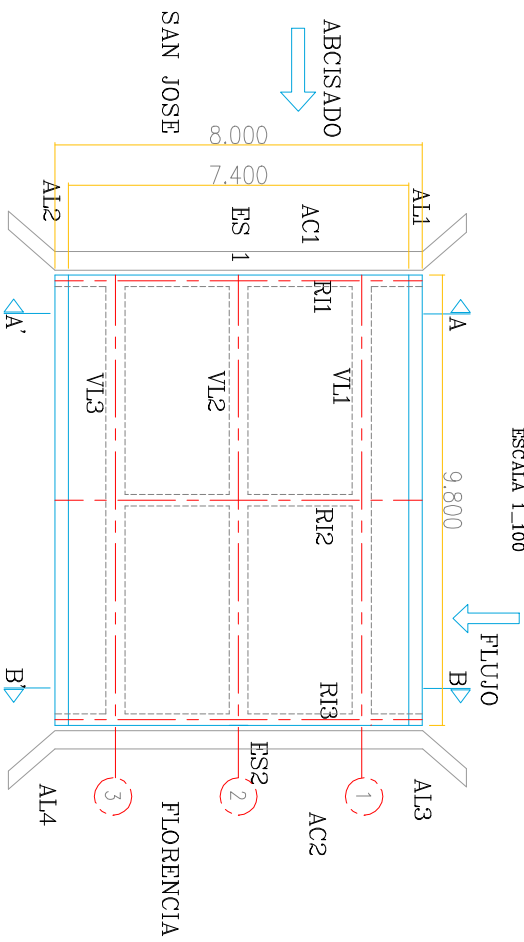

CORTE (A-A') ES1

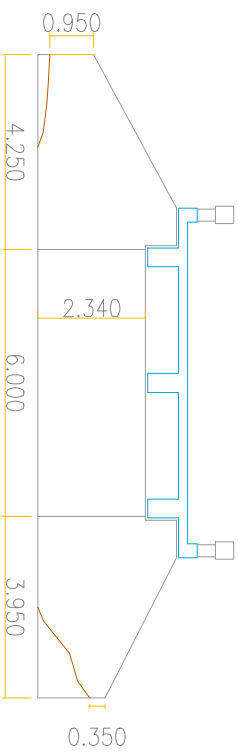

CORTE (B-B') ES2

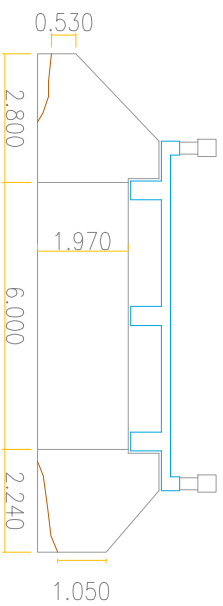

NOTA
TODAS LAS MEDIDAS ESTAN DADAS EN METROS.