


VISTA LONGITUDINAL
ESCALA 1:125

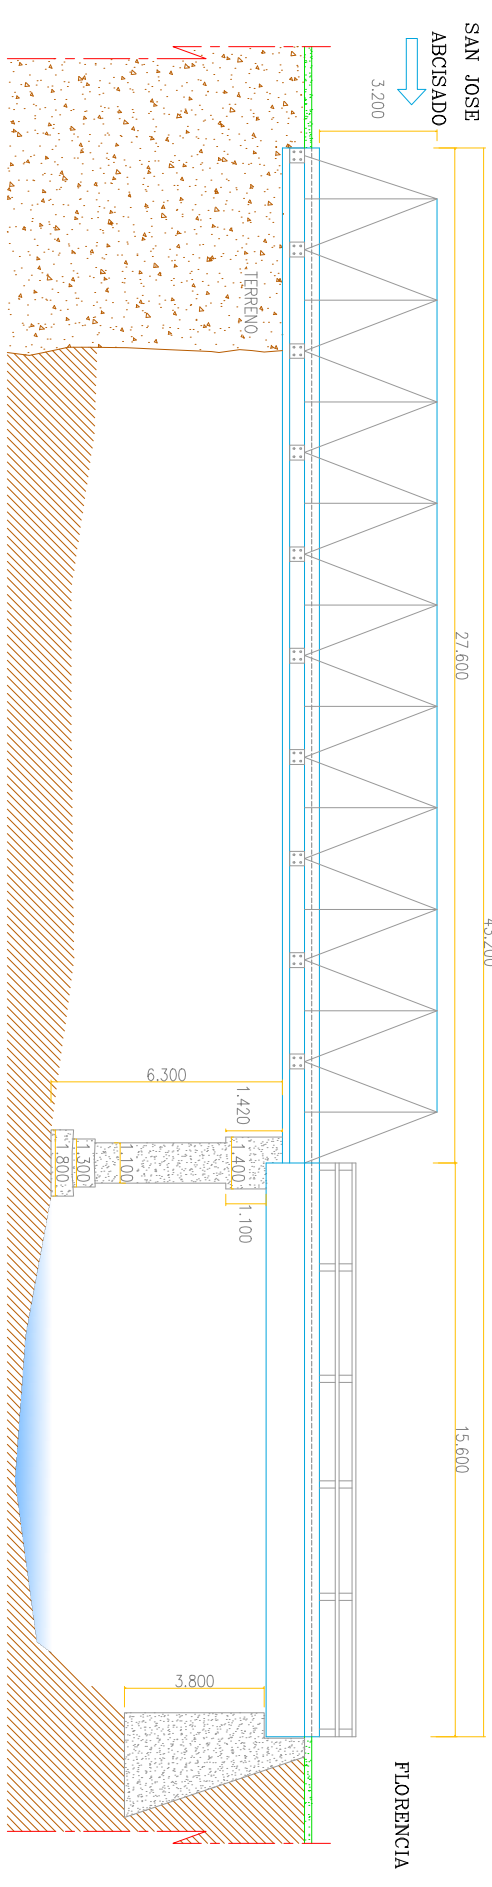

NOTA
TODAS LAS MEDIDAS ESTAN DADAS EN METROS.



Elaboró: L.A.S.
REVISÓ: J.N.D.

ESCALAS:
Horizontal: INDICADAS
Vertical:

PROYECTO:
ESTUDIO DE INSPECCION E INVENTARIO DE PUENTES DE LA
RED NACIONAL DE CARRETERAS EN LA ZONASOR

TITULO:
ESQUEMA GEOMETRICO DE LA SUPERESTRUCTURA
DEL FUENTE EN CONCRETO
LA MOCHILERO - PR 49+008
CARRETERA SAN JOSE DEL FRAGATA - FLORENCIA

FECHA: Junio 2012
PLANO: 1 DE 2
REVL: 0

ACOD: 06-602-02100 LA MOCHILERO