


SAN JOSE

VISTA LONGITUDINAL

ESCALA 1:100


27.960

FLORENCIA

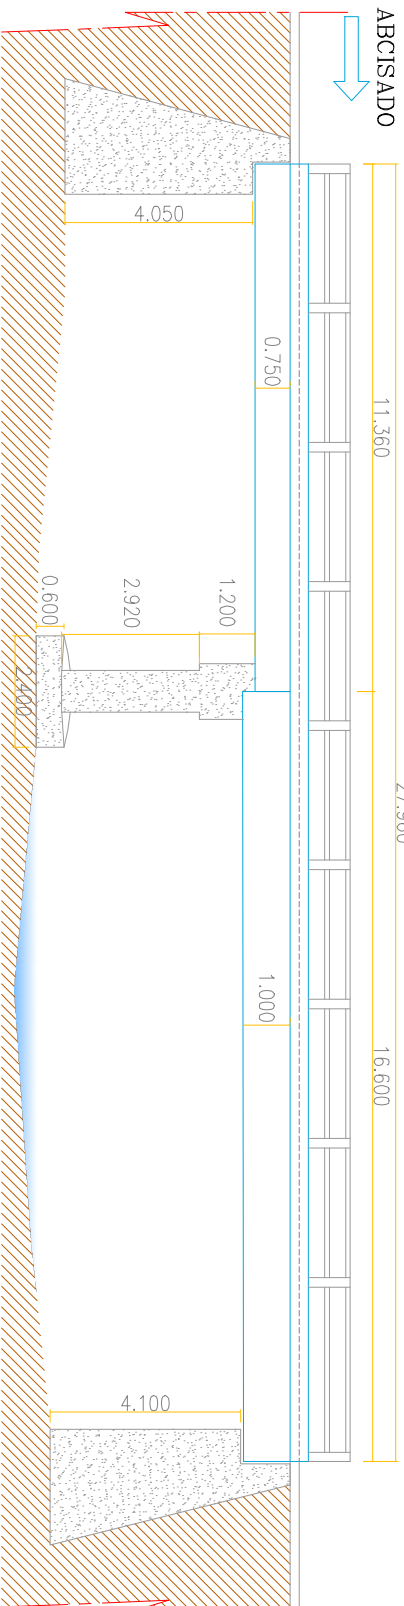

ABCISADO
↓

PLANTA
ESCALA 1:100

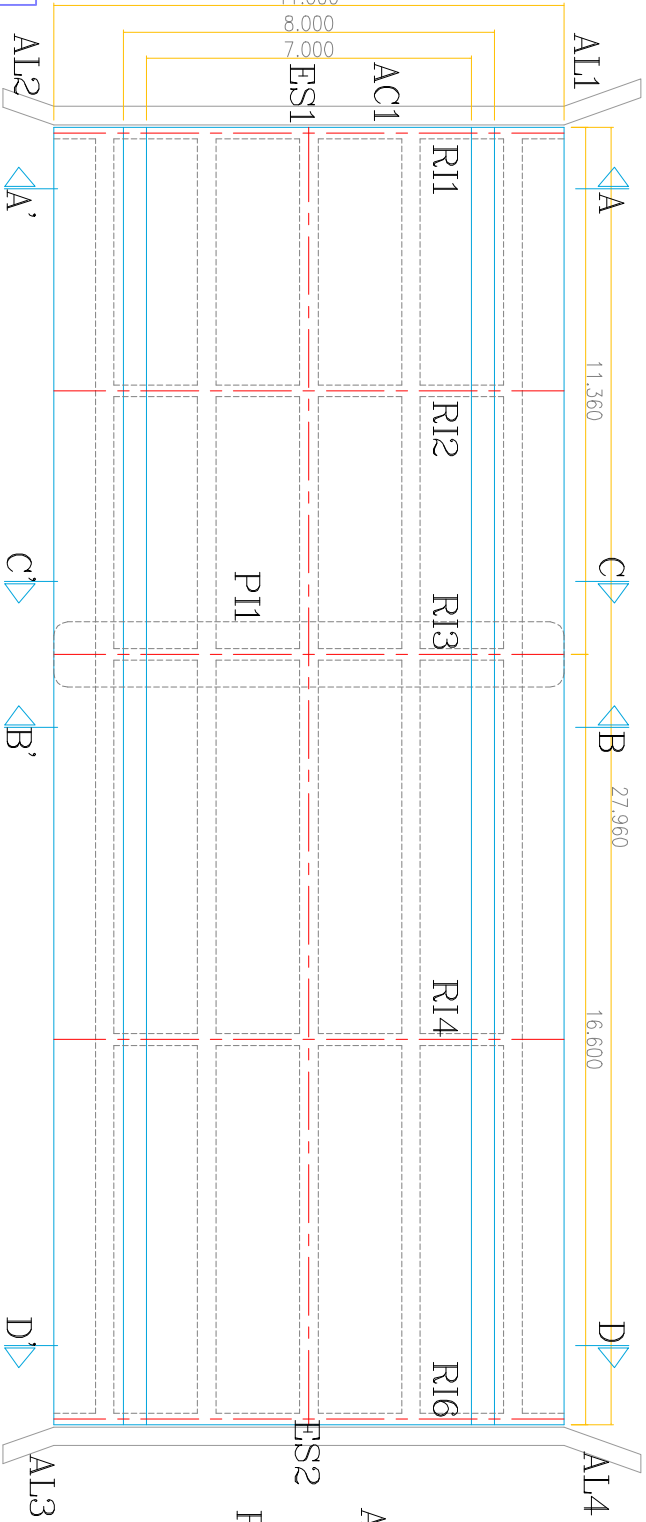

SAN JOSE

NOTA
TODAS LAS MEDIDAS ESTAN EN METROS.



ELABORÓ: L.J.S.
REVISÓ: M.C.P.

ESCALAS: Horizontal: INDICADAS
Vertical: INDICADAS

PROYECTO: ESTUDIO DE INSPECCIÓN E INVENTARIO DE PUENTES DE LA RED NACIONAL DE CARRETERAS EN LA ZONASUR

TÍTULO: ESQUEMA GEOMÉTRICO DE LA SUPERESTRUCTURA DEL PUENTE EN CONCRETO LA VUCA SAN JOSE - FLORENCIA - P.R. 574027

FECHA:	19 Mayo 2012	REV.	0
PLANO:	1 DE 2		
ADQ:	06-6507-02300 LA VUCA		