


VISTA LONGITUDINAL

ESCALA 1_40

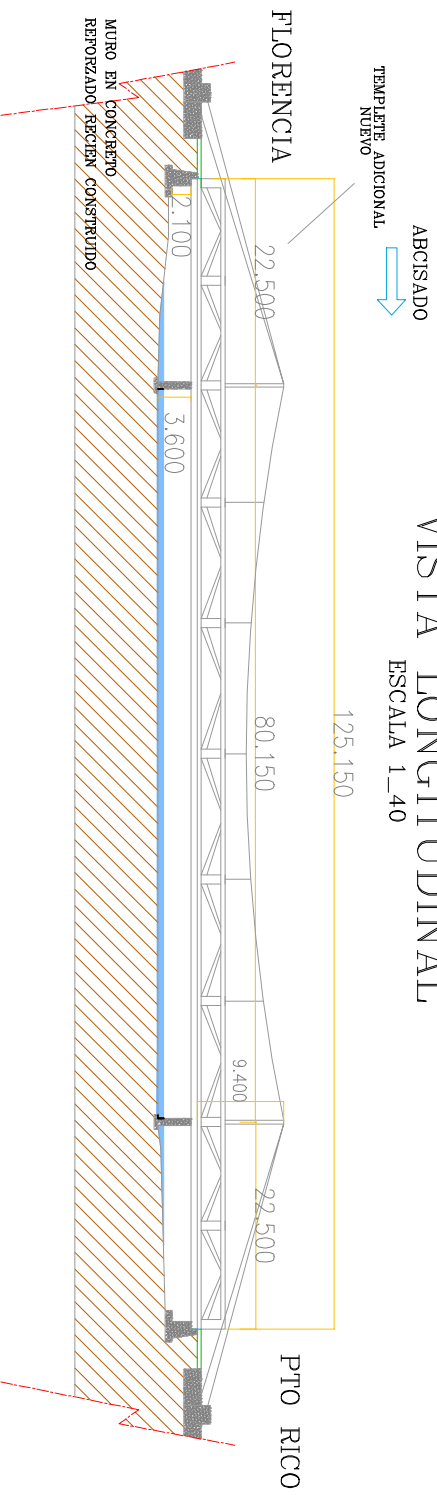


ABCISADO


FLUJO

PLANTA

ESCALA 1_500

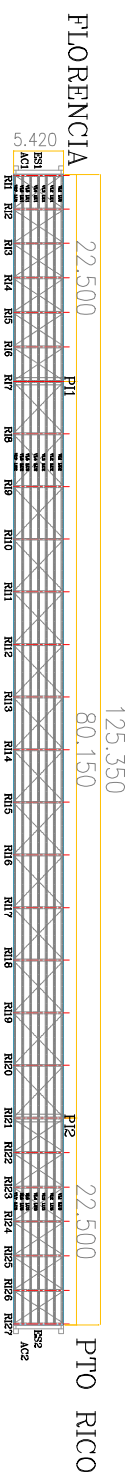

NOTA:
TODAS LAS MEDIDAS ESTAN DADAS EN METROS

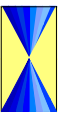

ELABORÓ:
REVISÓ:
R.L.O.E.
M.C.P.

ESCALAS:
Horizontal: indicadas
Vertical: indicadas

PROYECTO:
ESTUDIO DE INSPECCION
E INVENTARIO DE PUENTES
DE LA RED NACIONAL DE CARRETERAS
EN LA ZONA SUR

TITULO:
ESQUEMA GEOMETRICO DE LA SUPERESTRUCTURA
PUENTE EN CONCRETO - VIA HONDA - RIO BEMITIANO
P.L. 0740729

FECHA:
MAYO DEL 2012
PLANO:
1 DE 1
ACAD:
06-6503-001.000.ORTIGUENZA

REV.
0