VISTA LONGITUDINAL
ESCALA 1_500

FLORENCIA

ABCISADO

PUERTO RICO

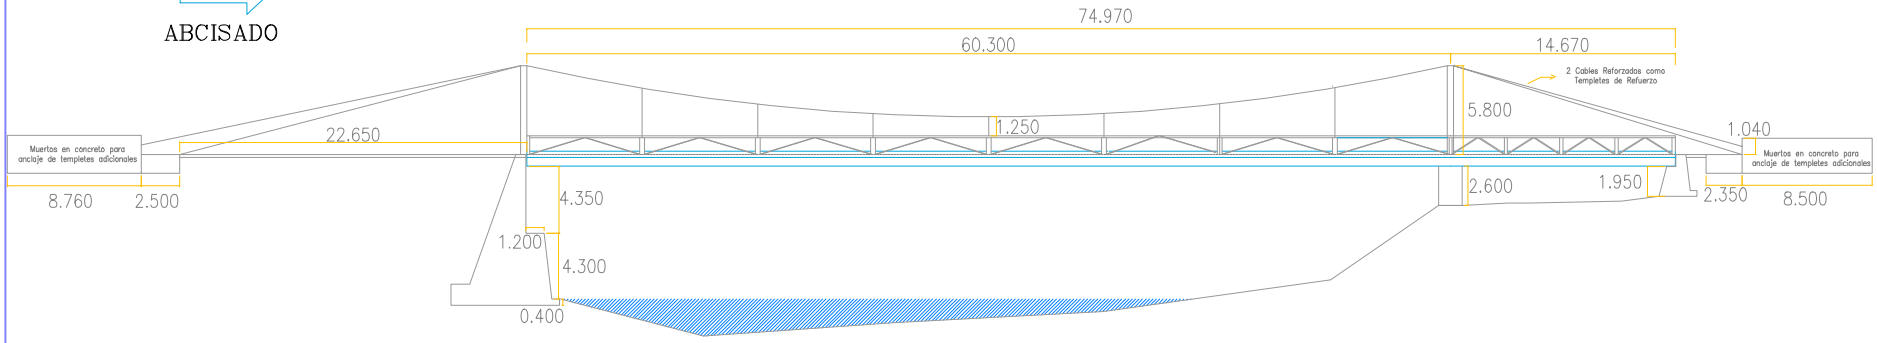

PLANTA
ESCALA 1_500

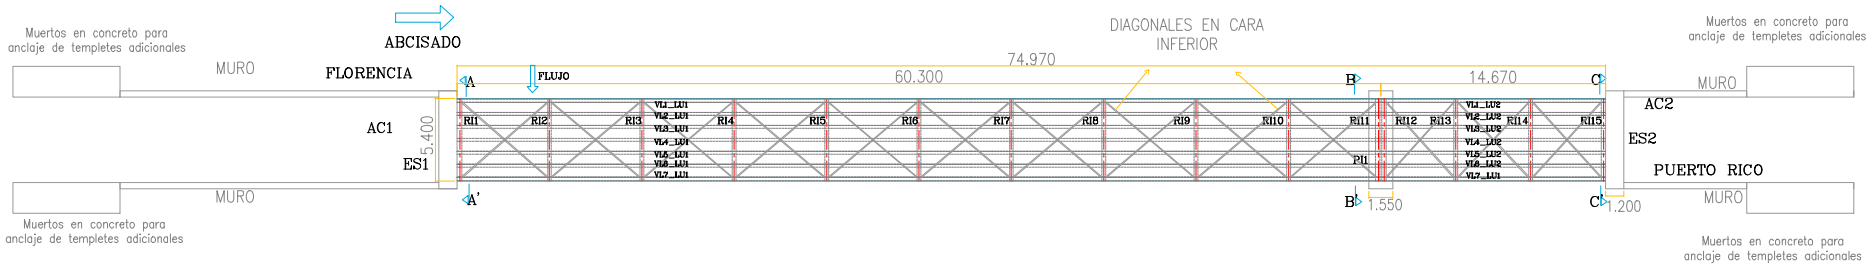

NOTA
TODAS LAS MEDIDAS ESTAN DADAS EN METROS.

REPUBLICA DE COLOMBIA
MINISTERIO DE TRANSPORTE
INSTITUTO NACIONAL DE VIAS

CONSORCIO INGENIERÍA VIAL 2011

ELABORÓ: L.J.S.
REVISÓ: M.C.P.

ESCALAS: Horizontal: INDICADAS Vertical:

PROYECTO:
ESTUDIO DE INSPECCIÓN E INVENTARIO DE PUENTES DE LA RED NACIONAL DE CARRETERAS. EN LA ZONASUR

TITULO:
ESQUEMA GEOMÉTRICO DE LA SUPERESTRUCTURA DEL PUENTE EN CONCRETO SAN PEDRO
FLORENCIA - PUERTO RICO PR 18+978

FECHA: NOVIEMBRE 2012
REV. 0
PLANO: 1 DE 2
ACAD: 06-6503-006.00 SAN PEDRO