


PLANTA

ESCALA 1_100

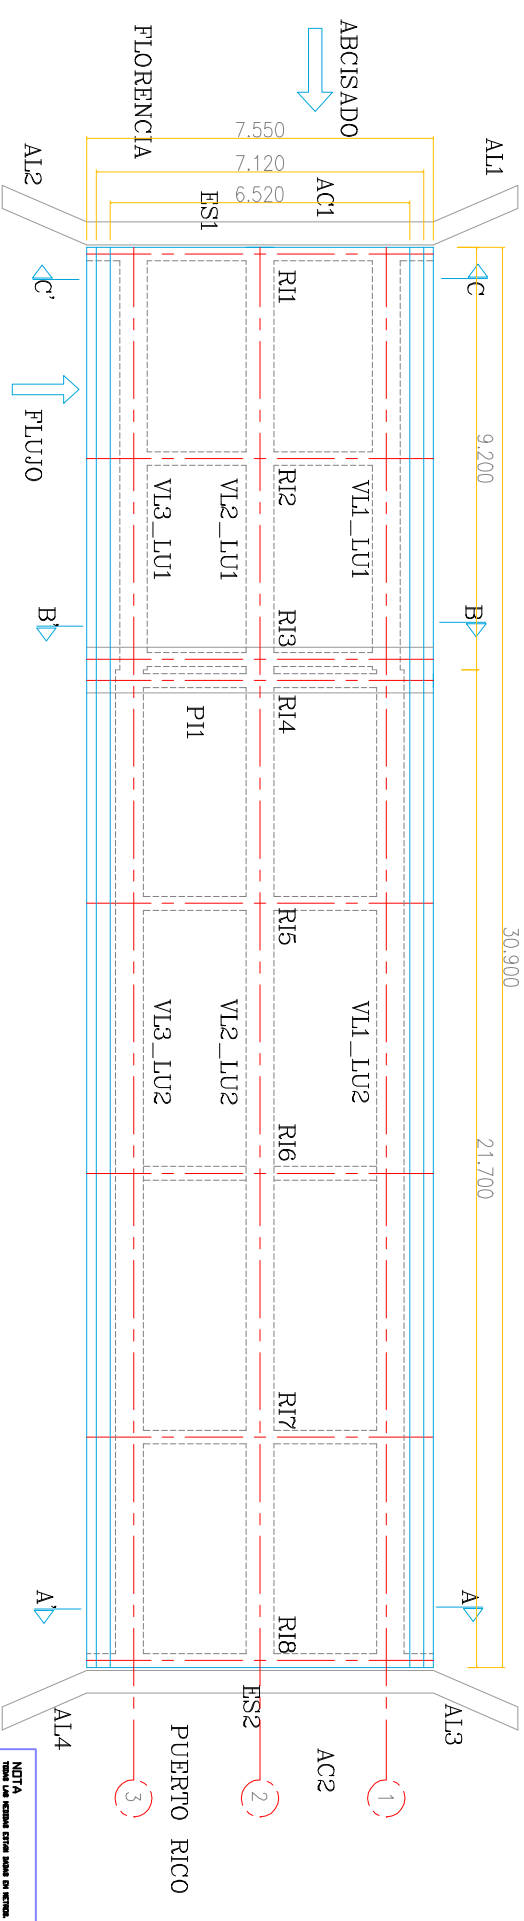


 REPUBLICA DE COLOMBIA
 MINISTERIO DE TRANSPORTE
 INSTITUTO NACIONAL DE VIAS


CONCURSO INGENIERIA VIAL 2011


ELABORÓ: L.A.S. M.C.P.
 REVISÓ: M.C.P.

ESCALAS: Horizontal: INDICADAS
 Vertical:

PROYECTO: ESTUDIO DE INSPECCION E INVENTARIO DE PUENTES DE LA RED NACIONAL DE CARRETERAS EN LA ZONASUR

TITULO: ESQUEMA GEOMETRICO DE LA SUPERESTRUCTURA DEL PUENTE EN CONCRETO MONTANTIA FLORENCIA - PUERTO RICO PR-26-685

FECHA: NOVIEMBRE 2012
 PLANO: 1 DE 2
 REVISOR: 0
 ACOD: 08-6801-08.00 MONTANTIA

NOTA
 TENER EN CUENTA TODAS LAS NOTAS