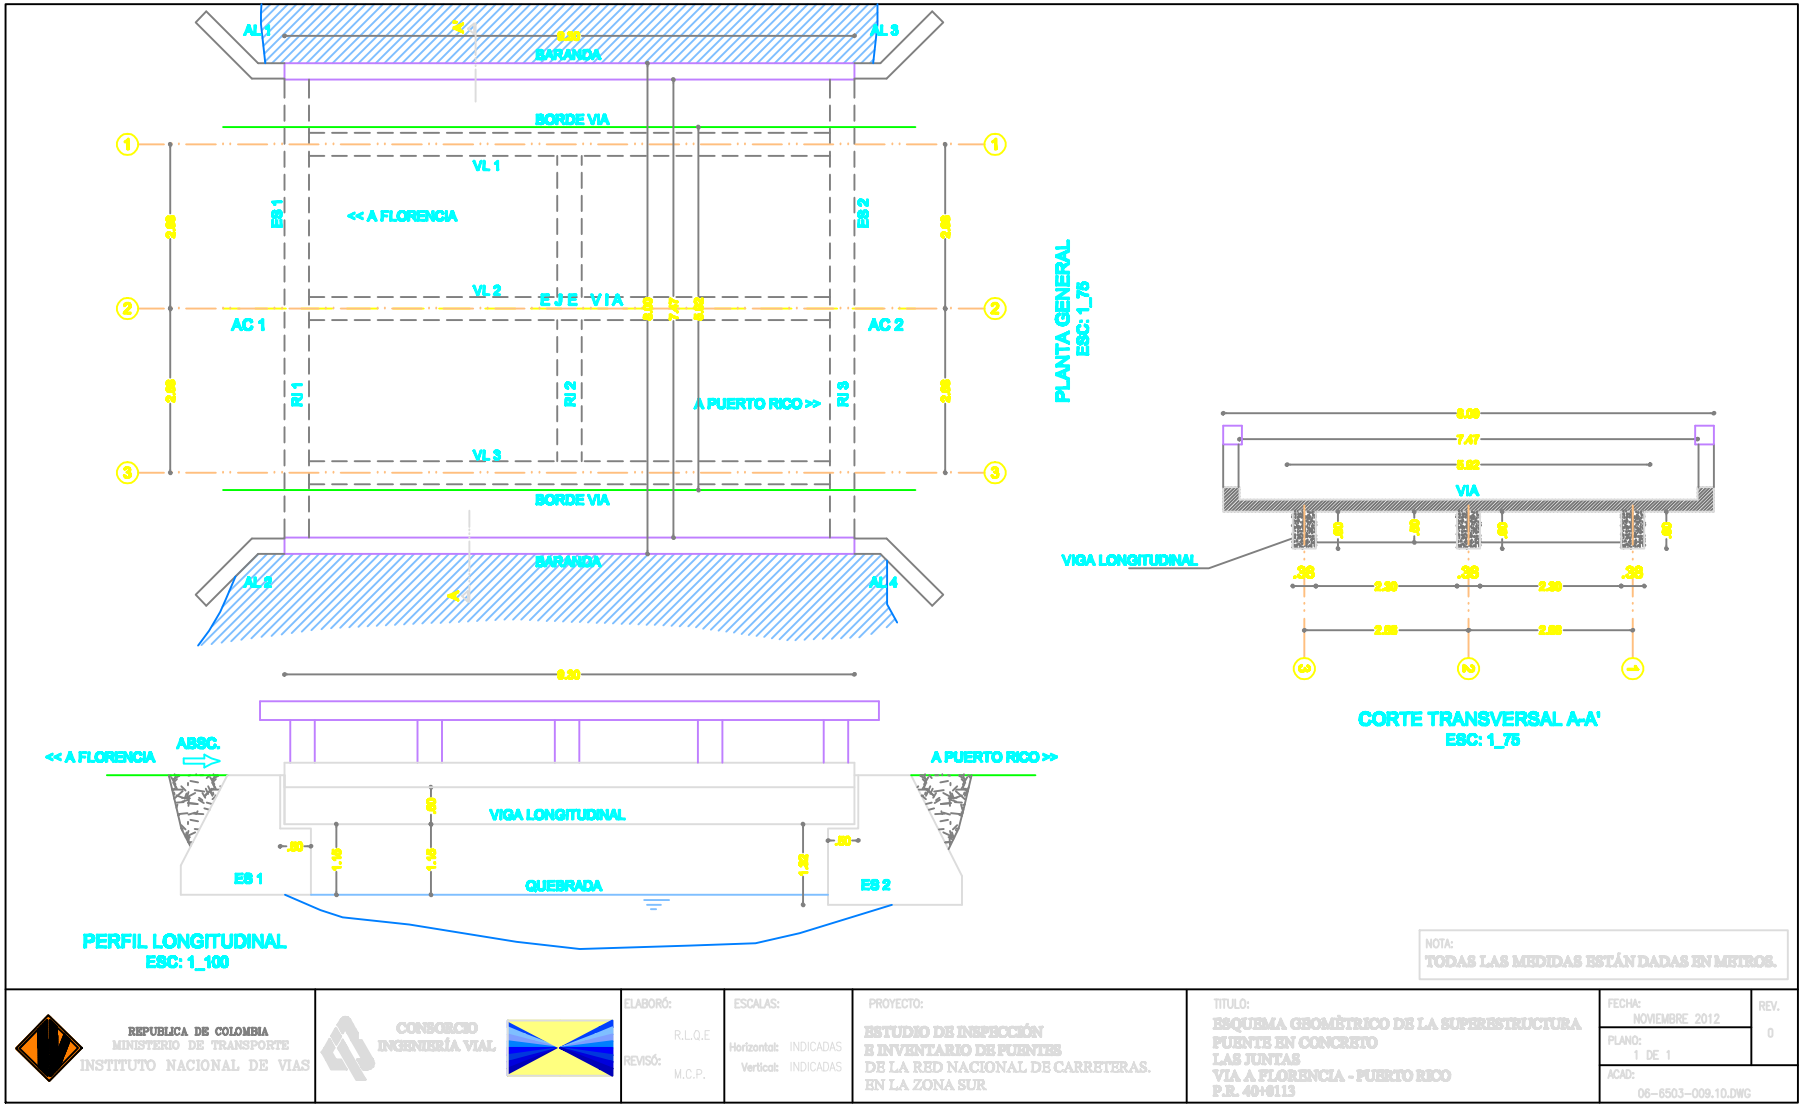
AL 1
AL 3
BARANDA
BORDE VIA
VL 1
VL 2
VL 3
EJE VIA
ES 1
ES 2
<< A FLORENCIA
A PUERTO RICO >>
AC 1
AC 2
PI 1
PI 2
PI 3
BORDE VIA
BARANDA
AL 2
AL 4
PLANTA GENERAL
ESC: 1_75
VIGA LONGITUDINAL
VIA
CORTE TRANSVERSAL A-A'
ESC: 1_75
<< A FLORENCIA
ABSC.
A PUERTO RICO >>
VIGA LONGITUDINAL
ES 1
QUEBRADA
ES 2
PERFIL LONGITUDINAL
ESC: 1_100
NOTA:
TODAS LAS MEDIDAS ESTÁN DADAS EN METROS.
REPUBLICA DE COLOMBIA
MINISTERIO DE TRANSPORTE
INSTITUTO NACIONAL DE VIAS
CONSORCIO
INGENIERÍA VIAL
ELABORÓ: R.L.Q.E
REVISÓ: M.C.P.
ESCALAS:
Horizontal: INDICADAS
Vertical: INDICADAS
PROYECTO:
ESTUDIO DE INSPECCIÓN
E INVENTARIO DE PUENTES
DE LA RED NACIONAL DE CARRETERAS.
EN LA ZONA SUR
TITULO:
ESQUEMA GEOMÈTRICO DE LA SUPERESTRUCTURA
PUENTE EN CONCRETO
LAS JUNTAS
VIA A FLORENCIA - PUERTO RICO
P.R. 40+013
FECHA:
NOVIEMBRE 2012
REV.
0
PLANO:
1 DE 1
ACAD:
06-6503-009.10.DWG