


PLANTA
ESCALA 1 : 100

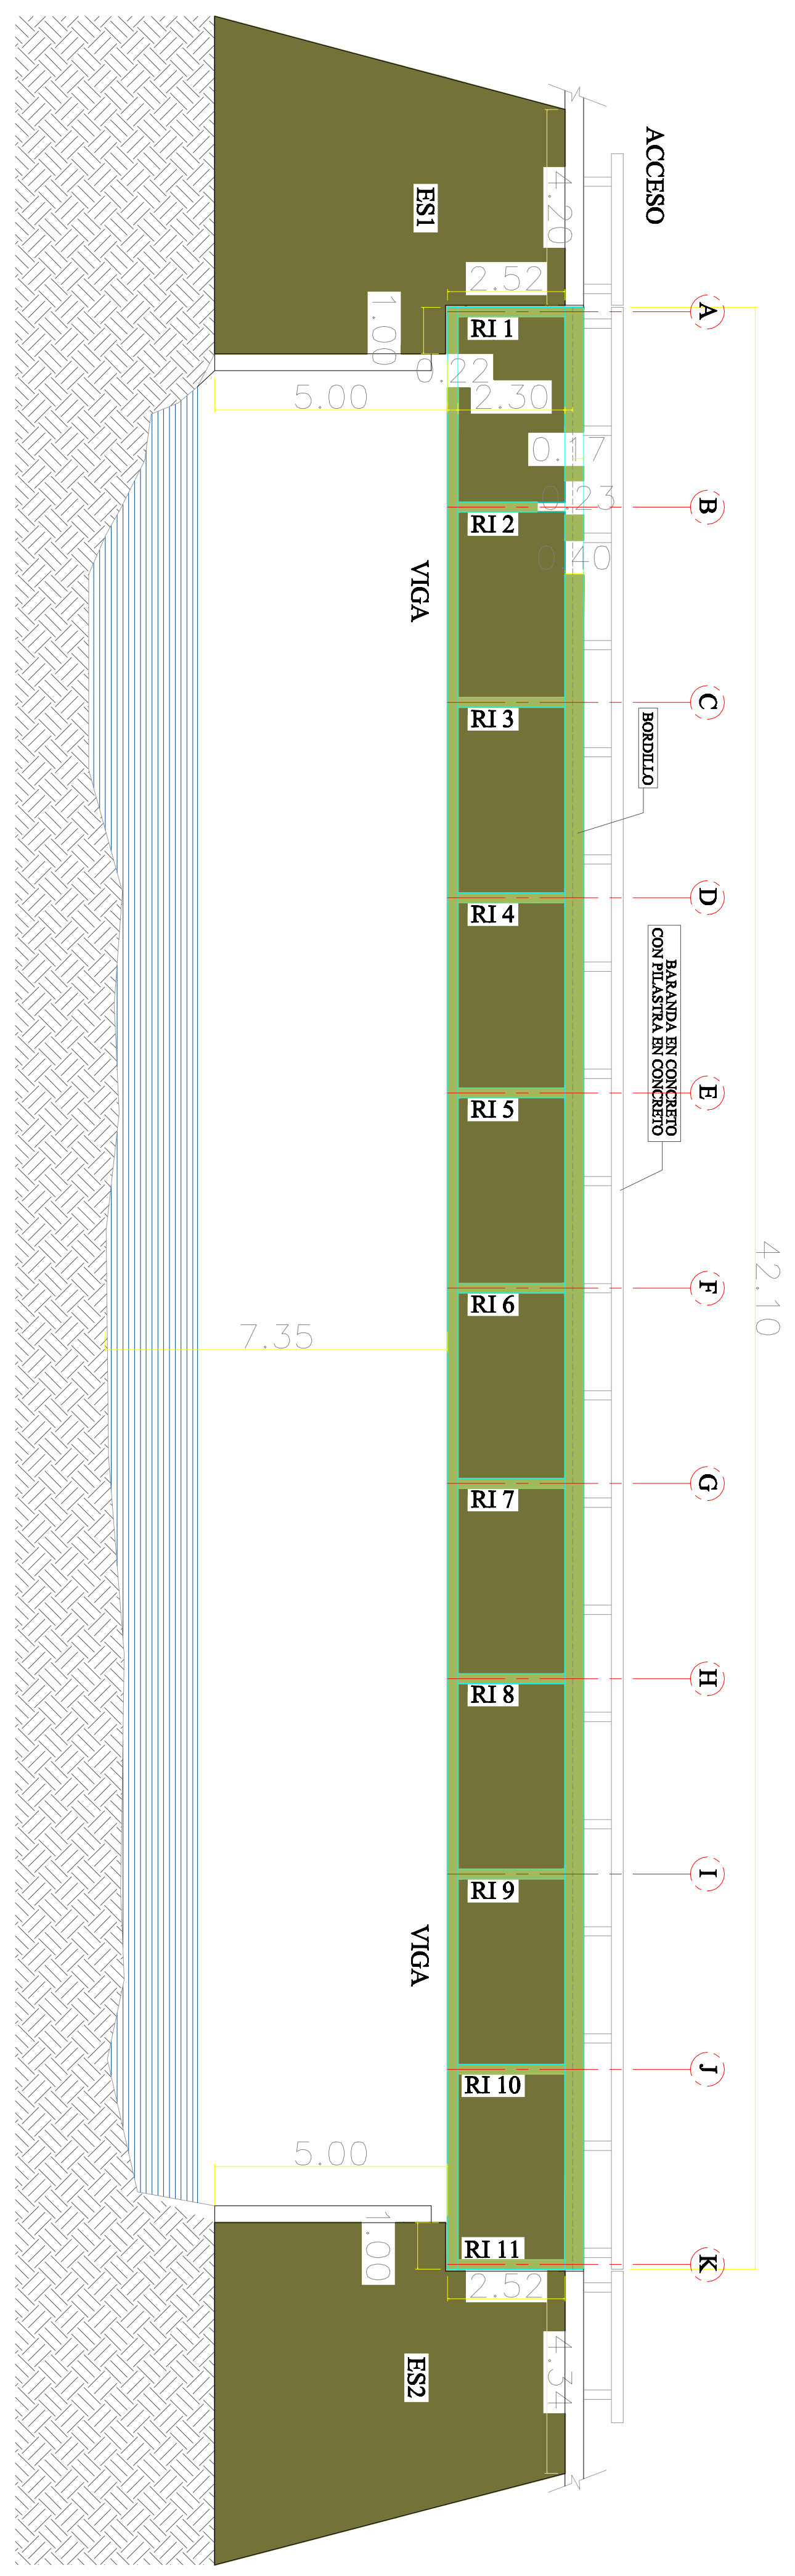

VISTA LONGITUDINAL
ESCALA 1 : 100

 REPUBLICA DE COLOMBIA MINISTERIO DE TRANSPORTE INSTITUTO NACIONAL DE VIAS	 CONSORCIO INGENIERIA VIAL 2011	ELABORÓ:	PROYECTO:	TÍTULO:	FECHA:
		O.S.L. REVISÓ: M.C.P.	ESCALAS: Horizontal: INDICADAS Vertical: INDICADAS	ESTUDIO DE INSPECCIÓN E INVENTARIO DE PUENTES DE LA RED NACIONAL DE CARRETERAS EN LA ZONA SUR	MAYO DE 2012
				ESQUEMA GEOMETRICO DE LA SUPERESTRUCTURA DEL PUENTE ESMERALDA FLORENCIA - PUERTO RICO P.R. 83+1000	REV: 0
					ACAD: 06-6503-026.00 ESMERALDA.DWG