


FLORENCIA

ABCISADO

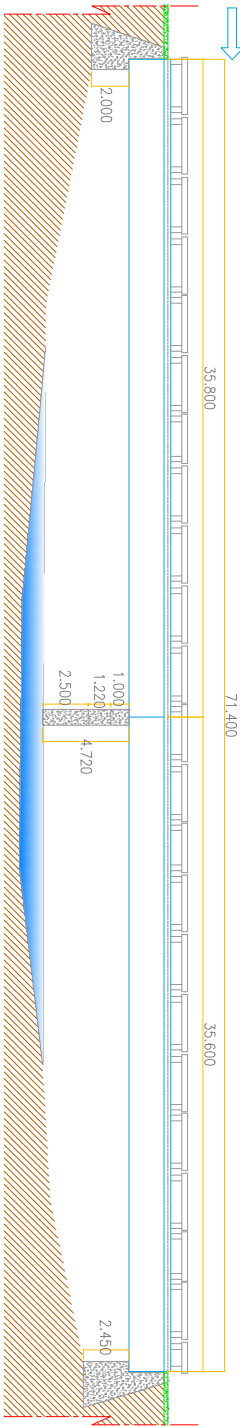


PUERTO RICO

VISTA LONGITUDINAL

ESCALA 1_250

PLANTA

ESCALA 1_250

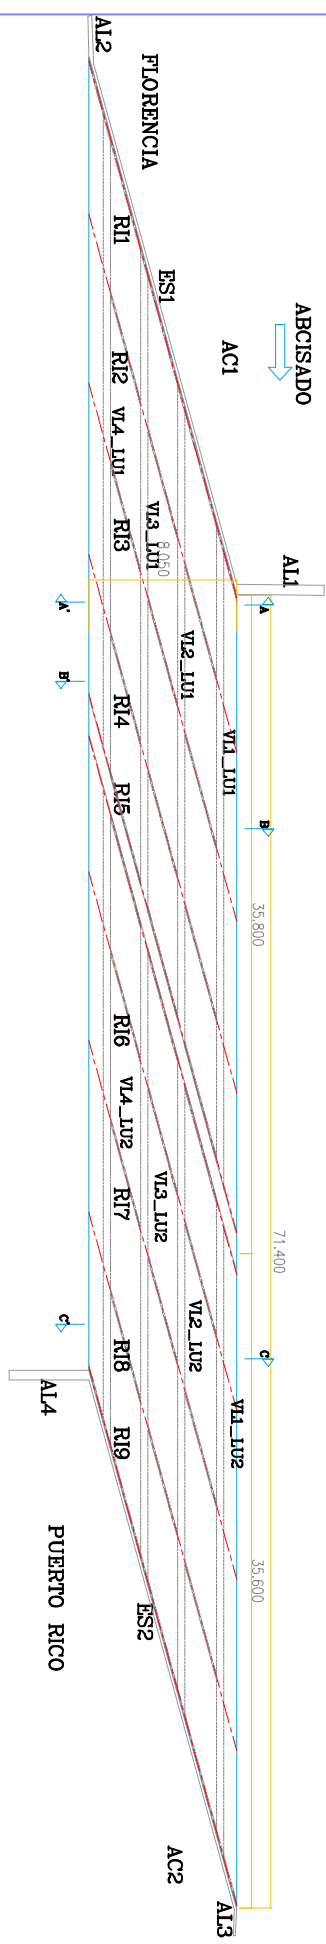

Nota: las medidas son dadas en Metros



ELABORÓ:
L.A.S.
RENSE:
M.C.P.

ESCALAS:
Horizontal: INDICADAS
Vertical:

PROYECTO:
RECONSTRUCCION E INVENTARIO DE PUENTES DE LA
RED NACIONAL DE CARRETERAS EN LA ZONA SUR

TITULO:
ESQUEMA GEOMETRICO DE LA SUPERESTRUCTURA
DEL PUENTE EN CONCRETO
DAMAS
FLORENCIA - PUERTO RICO PR 94+100

FECHA:	NOVIEMBRE 2012	REL:	0
PLANO:	1 DE 2		
ACU:	06-601-0000 DAMS		