



# VISTA LONGITUDINAL

ESCALA 1:400

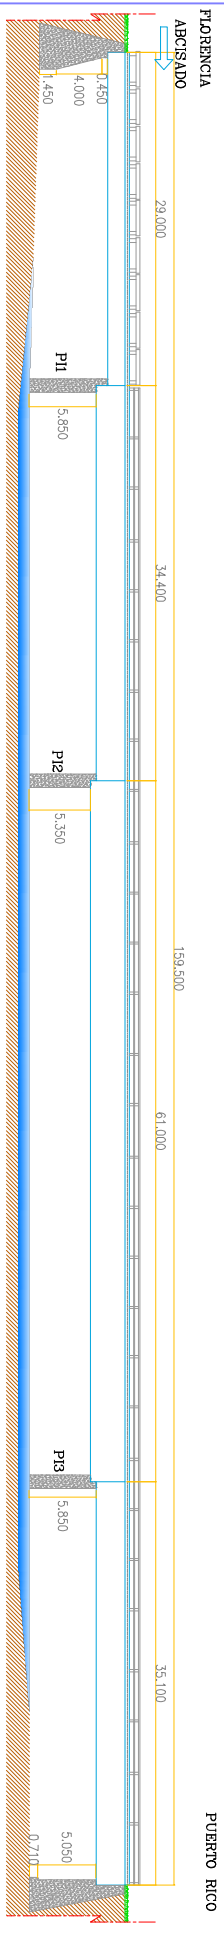



# PLANTA

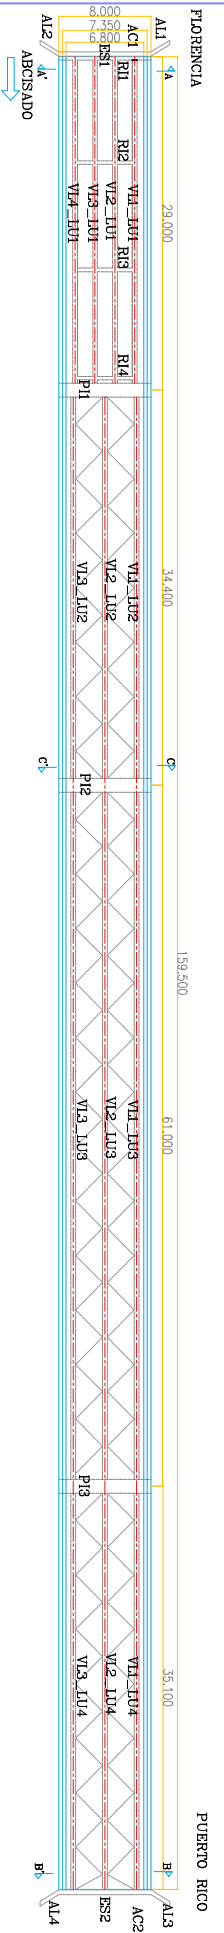ESCALA 1:400



Nota: todos las medidas son dadas en Metros

 <p>REPÚBLICA DE COLOMBIA MINISTERIO DE TRANSPORTE INSTITUTO NACIONAL DE VIAS</p>	 <p>CONSEJO AGENCIA NACIONAL DE VIAL 2011</p>	ELABORÓ: L.A.S. REVISÓ: M.C.P.	ESCALAS: Horizontal: INDICADAS Vertical:	PROYECTO: ESTUDIO DE INSPECCION E INVENTARIO DE PUENTES DE LA RED NACIONAL DE CARRETERAS EN LA ZONASOR	TITULO: ESQUEMA GEOMETRICO DE LA SUPERESTRUCTURA DEL PUENTE EN CONCRETO GUAYAS FLORENCIA - PUERTO RICO PR-96-500	FECHA: NOVIEMBRE 2012	REL: 0
		PLANO: 1 DE 2	ACOO: 06-601-031.00 GUAYAS				