



PERFIL LONGITUDINAL
ESCA: 1:100

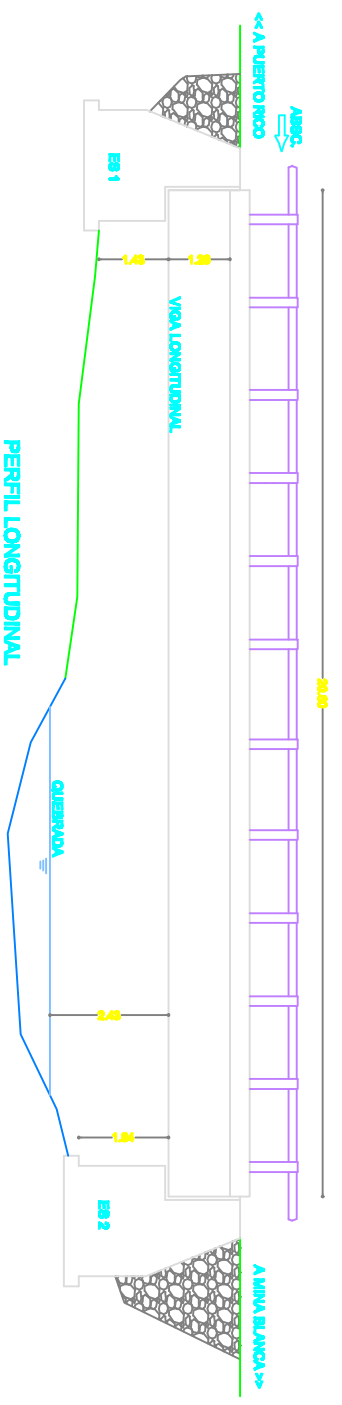

PLANTA GENERAL
ESCA: 1:100

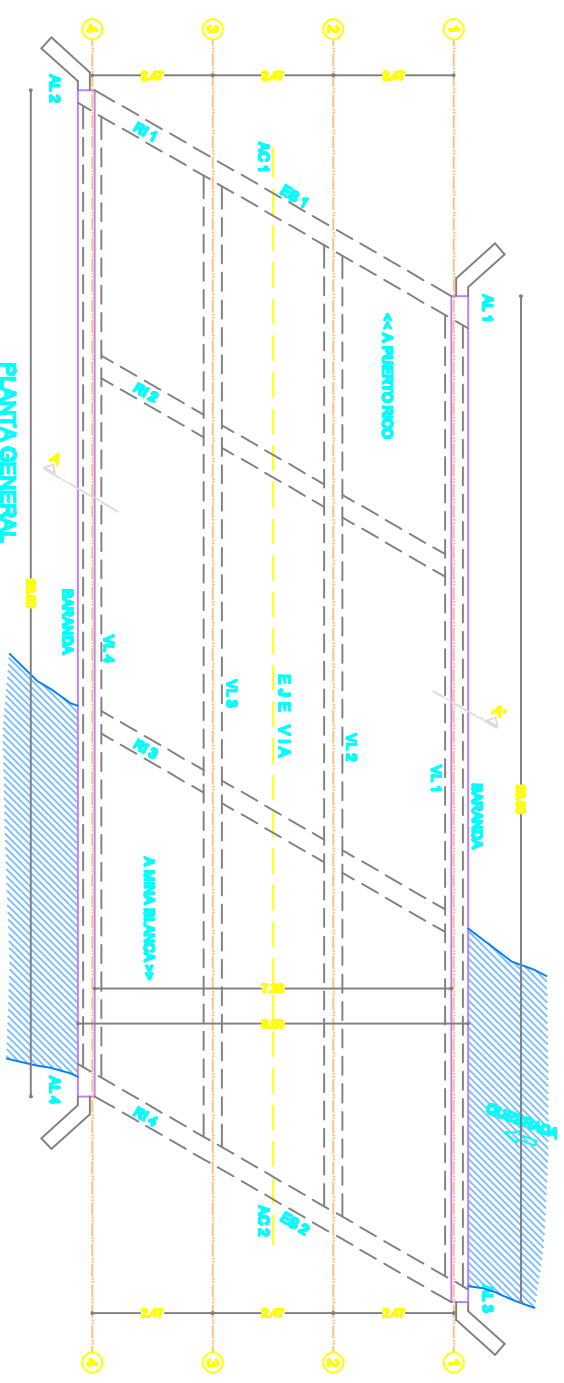

CORTE TRANSVERSAL A-A'
ESCA: 1:100

