



PLANTA

ESCALA 1_200

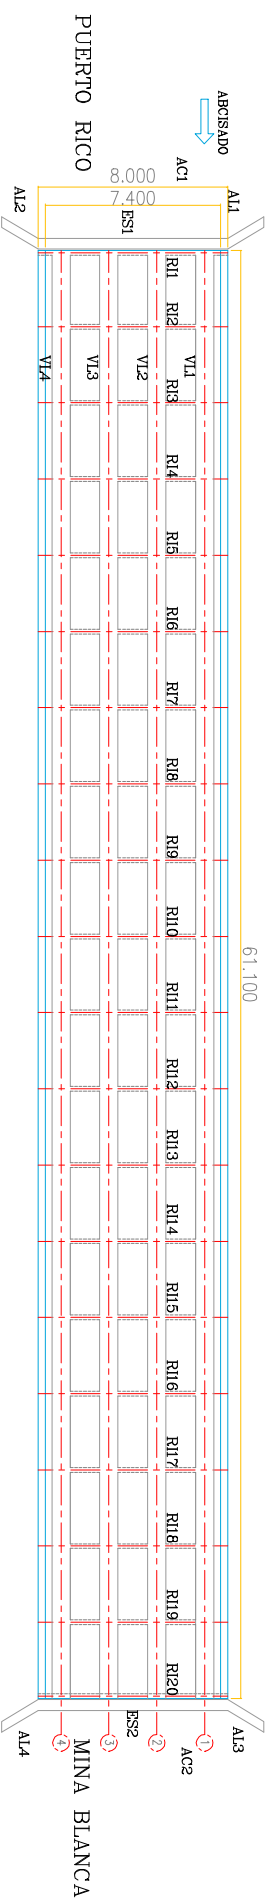

SECCION LONGITUDINAL

ESCALA 1_200

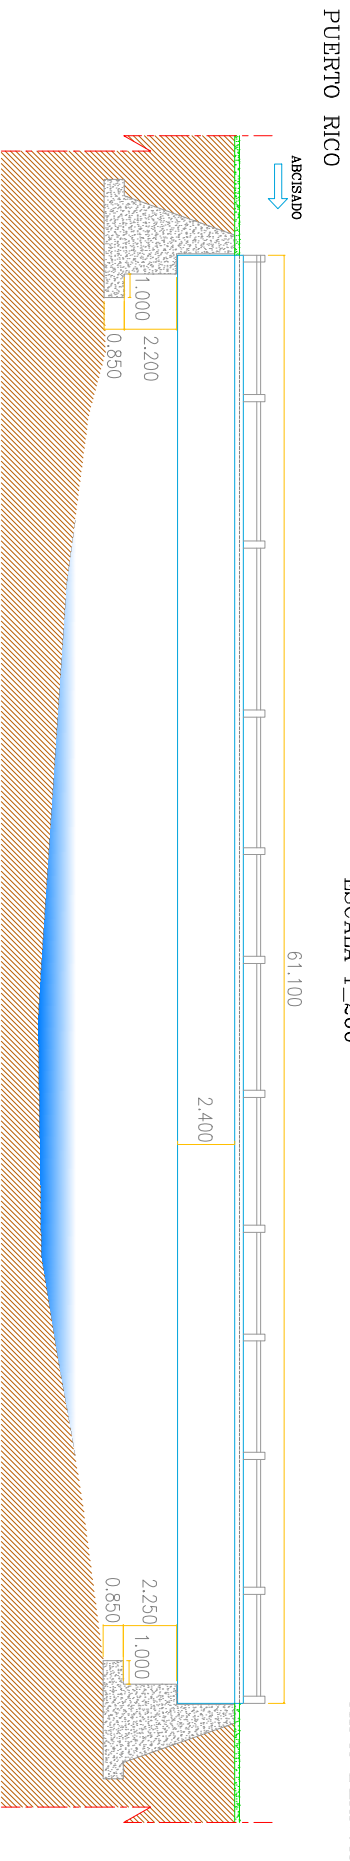

Nota:
Puente Colapsado Por Exploración

Nota:
Todos las medidas son dadas en Metros



ELABORÓ: L.J.S.
REVISÓ: M.C.P.
ESCALAS: Horizontal: INDICADAS
Vertical:

PROYECTO: ESTUDIO DE INSPECCIÓN E INVENTARIO DE PUENTES DE LA RED NACIONAL DE CARRETERAS EN LA ZONASUR

TÍTULO: ESCUELA GEOMÉTRICO DE LA SUPERESTRUCTURA DEL PUENTE EN CONCRETO RÍGIDO
PUERTO RICO - MINA BLANCA PR 23+340

FECHA: NOVIEMBRE 2012
PLANO: 1 DE 2
REV: 0
ACD: 06-604-0040 RECIBO