




SECCION TRANSVERSAL METALICO  
CORTE (B-B') ESS2  
ESCALA 1:125

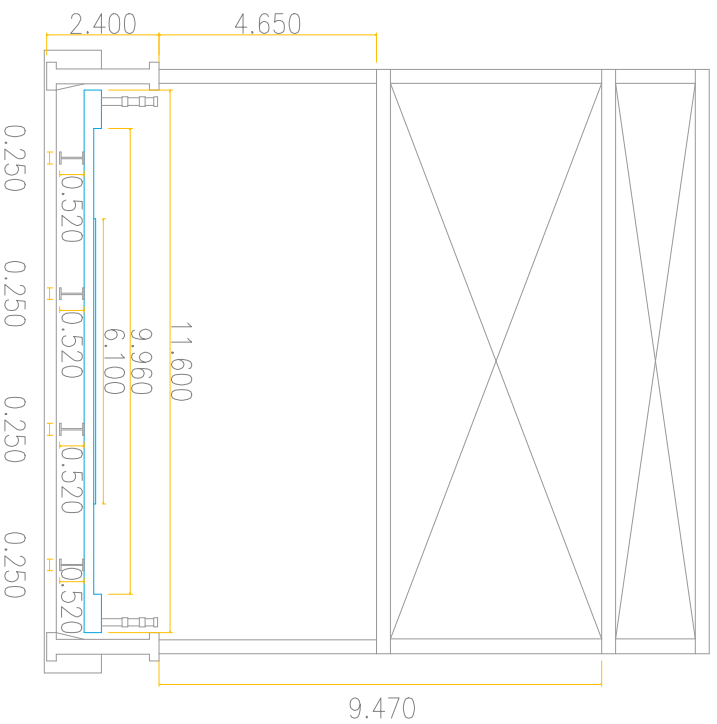

SECCION TRANSVERSAL  
CORTE (A-A')  
ESCALA 1:125

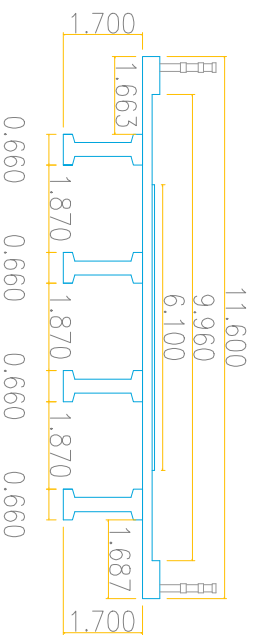

SECCION TRANSVERSAL  
CORTE (C-C') P11  
ESCALA 1:125

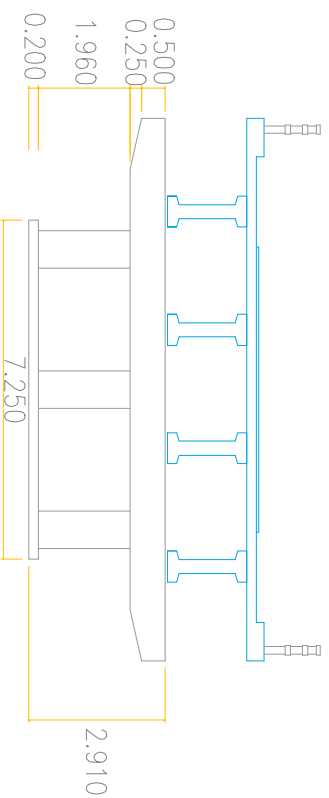

Nota: todos las medidas son dadas en Metros



Elaboró:  
L.A.S.  
M.C.P.

ESCALAS:  
Horizontal: INDICADAS  
Vertical:

PROYECTO:  
ESTUDIO DE INSPECCION E INVENTARIO DE PUENTES DE LA  
RED NACIONAL DE CARRETERAS EN LA ZONASUR

TITULO:  
ESQUENA GEOMETRICO DE LA SUPERESTRUCTURA  
DEL FUENTE EN CONCRETO  
SIBERVA  
FUERTE RIO - MINA BLANCA PR 63-047

FECHA: DICIEMBRE 2012  
PLANO: 2 DE 2  
A.C.O.:

REVISOR:  
0

06-604-08.00 SIBERVA