



SECCION LONGITUDINAL ESCALA 1_200

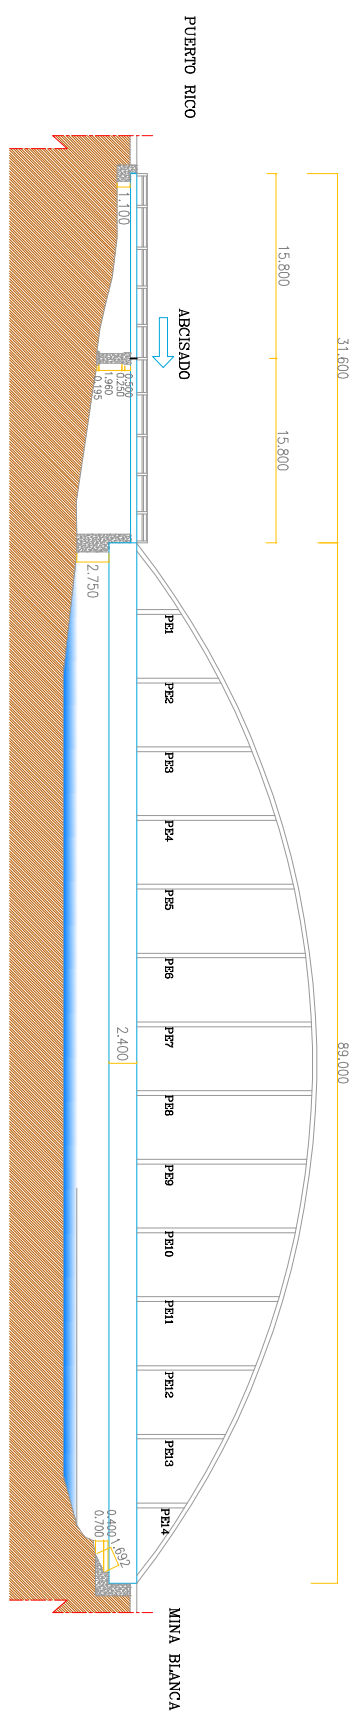

PLANTA ESCALA 1_200

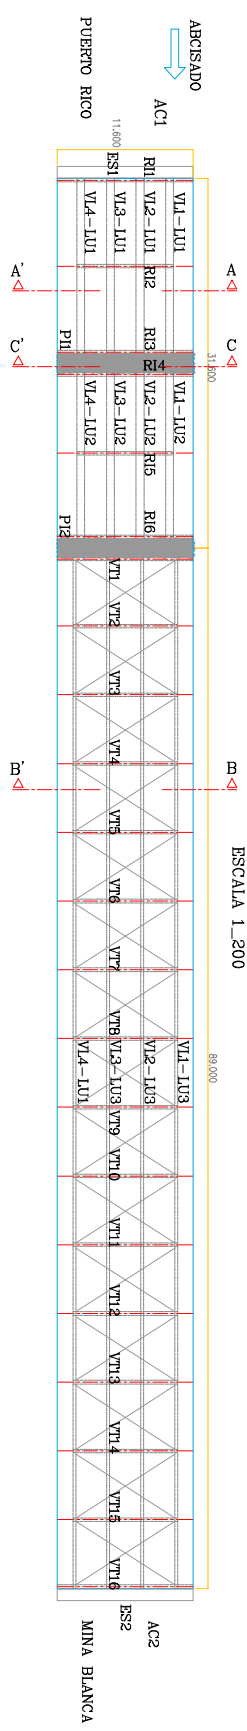

Nota: todos los medidos son dados en Metros



ELABORÓ: L.A.S. M.C.P.
REVISÓ: M.C.P.
ESCALAS: Horizontal: INDICADAS
Vertical: INDICADAS

PROYECTO: ESTUDIO DE INSPECCION E INVENTARIO DE PUENTES DE LA RED NACIONAL DE CARRETERAS EN LA ZONASOR

TITULO: ESQUEMA GEOMETRICO DE LA SUPERESTRUCTURA DEL FUENTE EN CONCRETO SIBERIA
FUERTO RICO - MINA BLANCA PR 63-0427

FECHA: DICIEMBRE 2012
PLANO: 1 DE 2
ACOD: 06-604-08.00 SIBERIA