




SECCION TIPICA

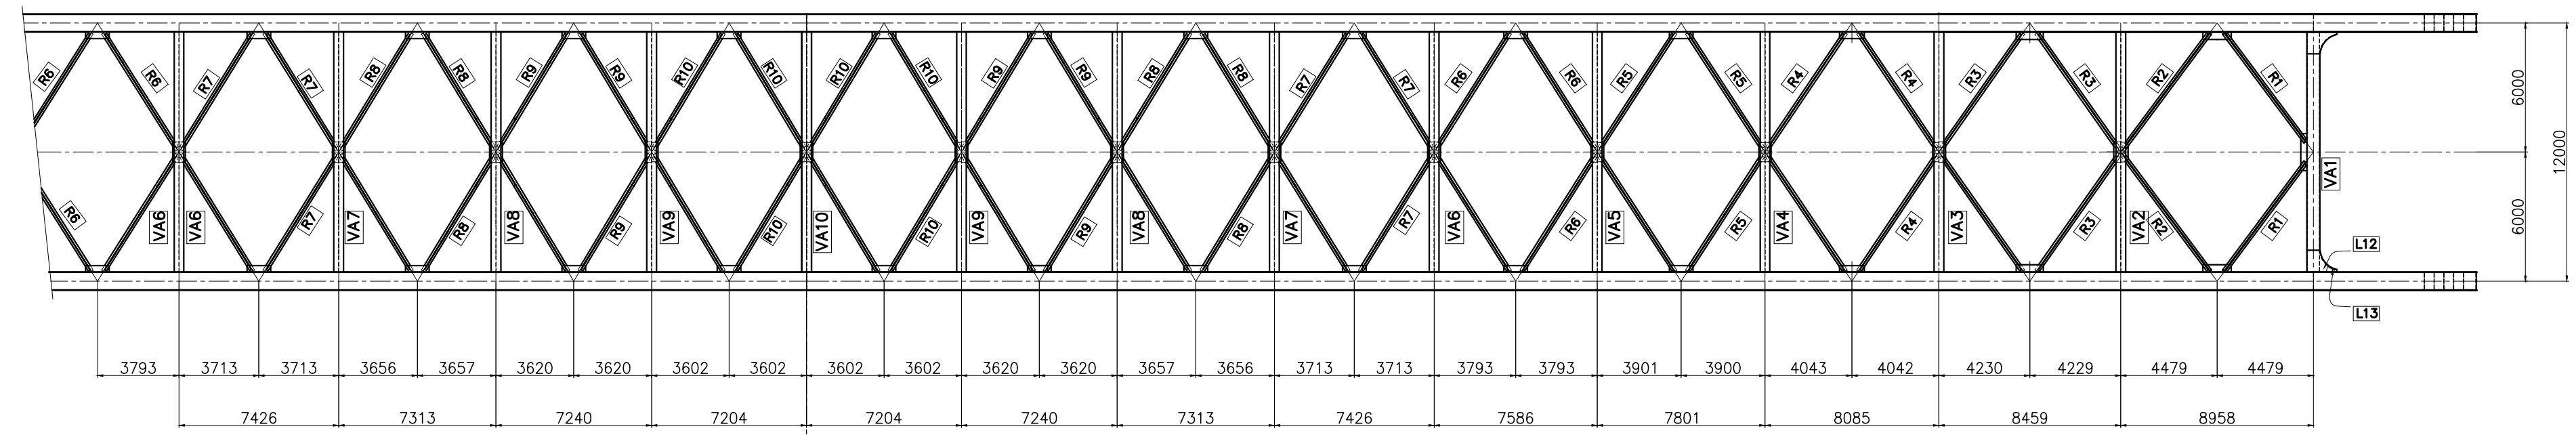

PLANTA DISTRIBUCION RIOSTRAS DE ARCO

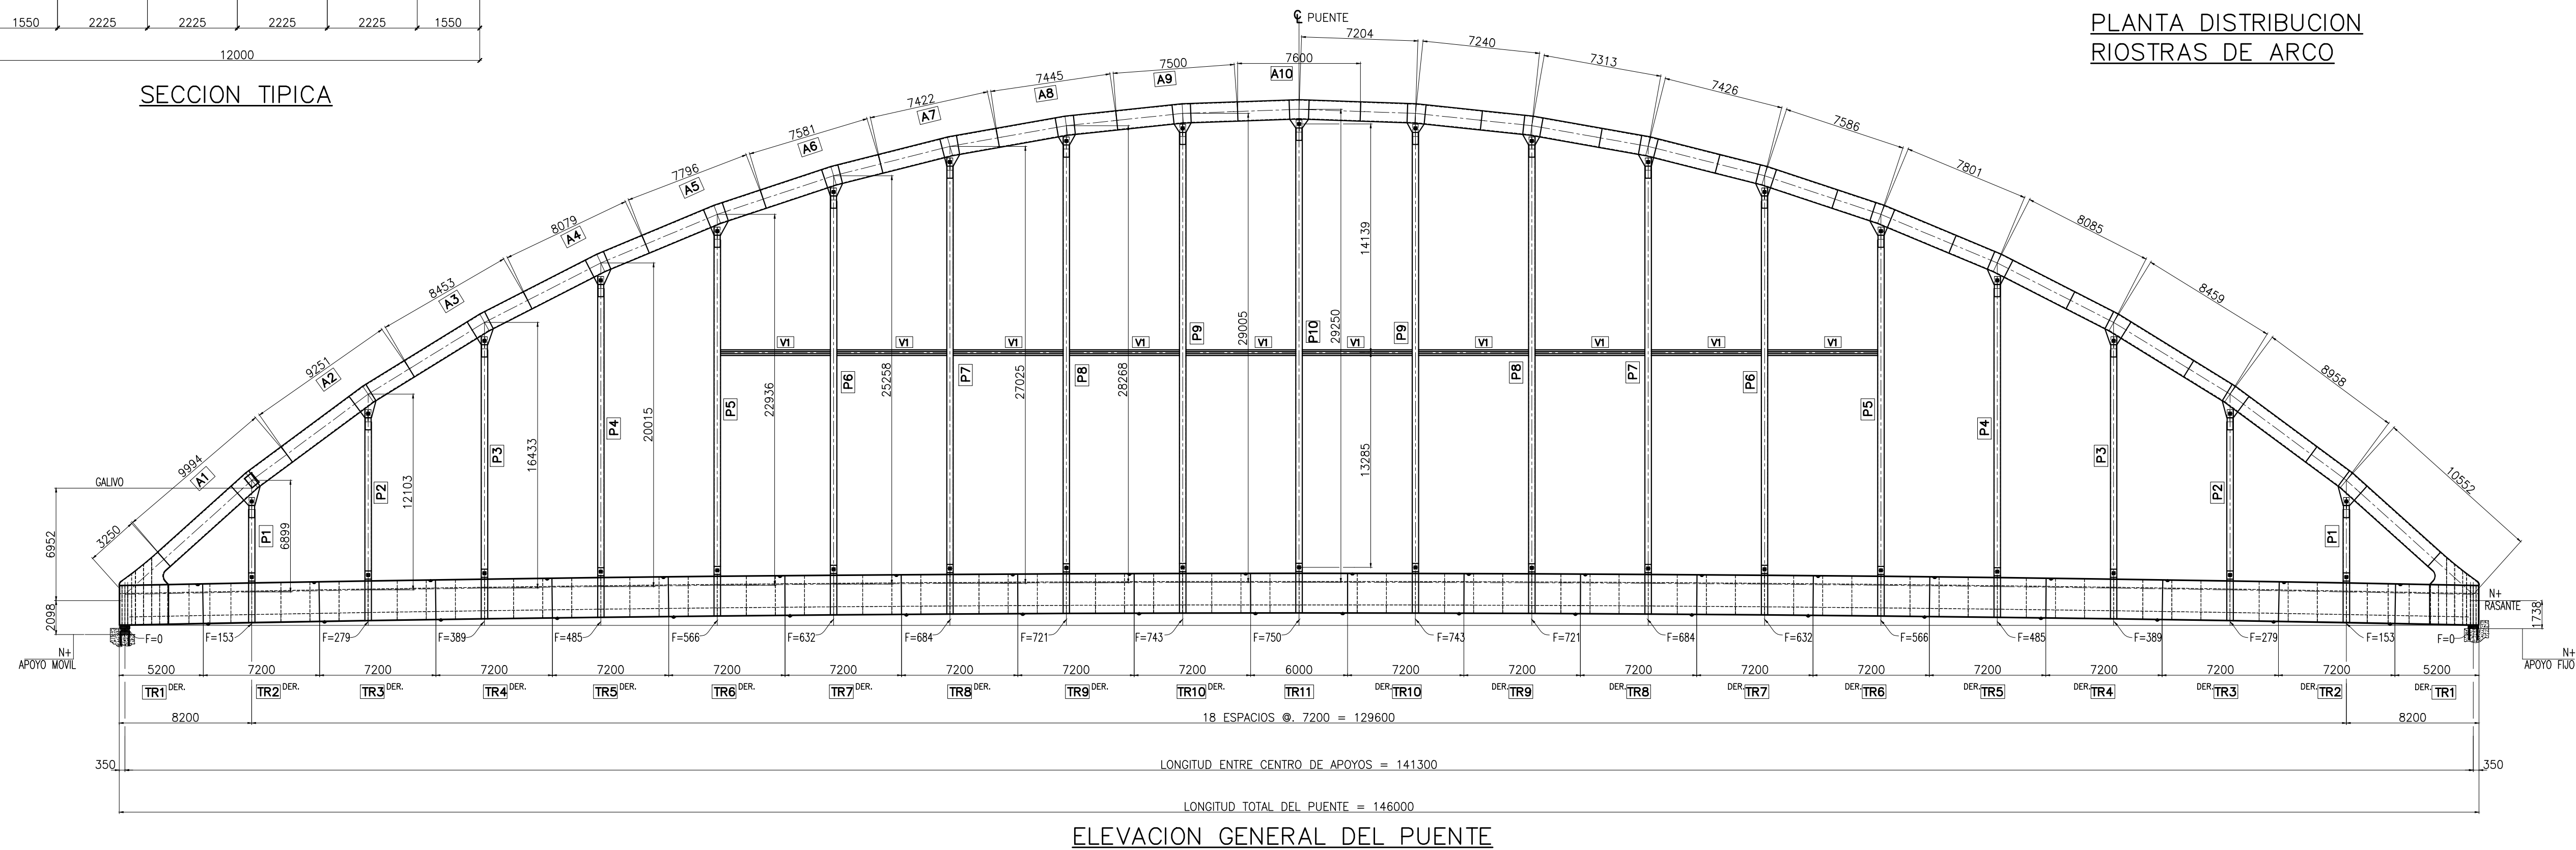

ELEVACION GENERAL DEL PUENTE

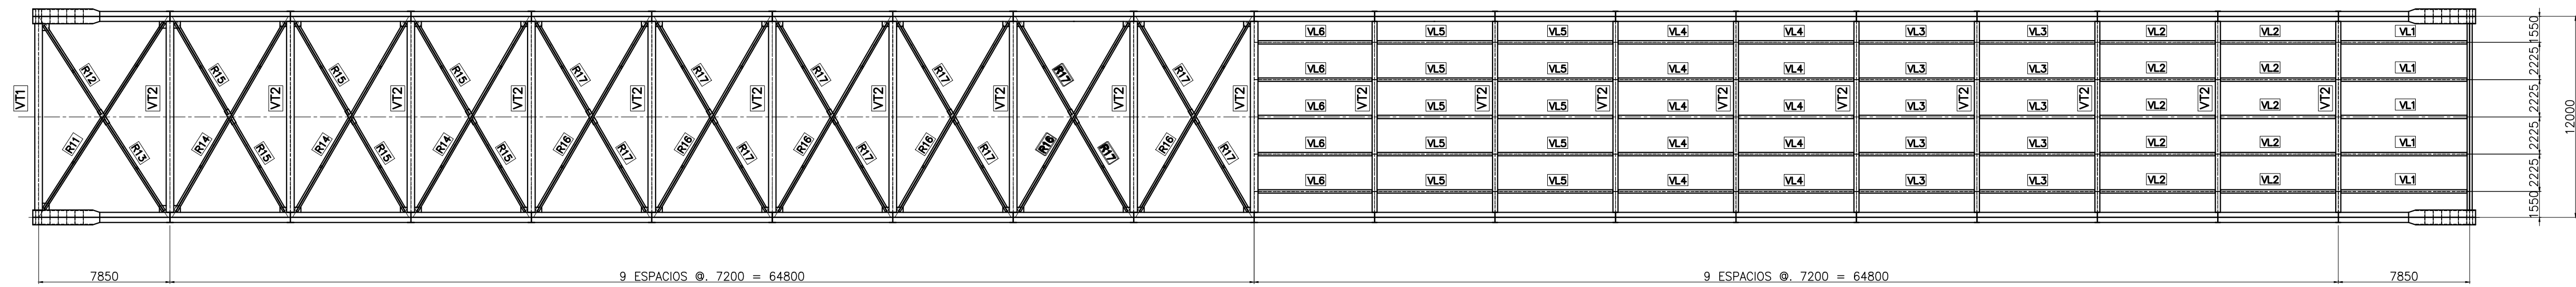

PLANTA DISTRIBUCION RIOSTRAS y VIGAS DE PISO

PLANOS DE DESPIECE	NOTAS
PL-S-04 TRAMO TR1 VIGA DE RIGIDEZ PL-S-05 TRAMO TR2 - TR3 VIGA DE RIGIDEZ PL-S-06 TRAMO TR4 - TR5 VIGA DE RIGIDEZ PL-S-07 TRAMO TR6 - TR7 VIGA DE RIGIDEZ PL-S-08 TRAMO TR8 - TR9 VIGA DE RIGIDEZ PL-S-09 TRAMO TR10 - TR11 VIGA DE RIGIDEZ PL-S-10 TRAMO A1 - A2 y A3 ARCO PL-S-11 TRAMO A4 - A5 y A6 ARCO PL-S-12 TRAMO A7 - A8 y A9 y A10 ARCO PL-S-13 VIGAS TRANSVERSALES VT1 y VT2 VIGAS LONGITUDINALES VL1 A VL8 PL-S-14 PENDOLONES PL-S-15 VIGAS DE ARCO VA1 al VA10 PL-S-16 ARRIOSTRADO SUPERIOR E INFERIOR PL-S-17 APOYO MOVIL Y APOYO FIJO	1-TODAS LAS MEDIDAS ESTAN EN MILIMETROS Y NIVELES EN METROS 2-VER NOTAS GENERALES EN PLANO N° S-01
PLANOS DE MONTAJE	
PL-S-01 PLANO DE LOCALIZACION - PLANIMETRIA PL-S-02 PLANO GENERAL y MONTAJE PL-S-03 DETALLES DE MONTAJE	