




SECCION LONGITUDINAL LUZ 2
ESCALA 1:125

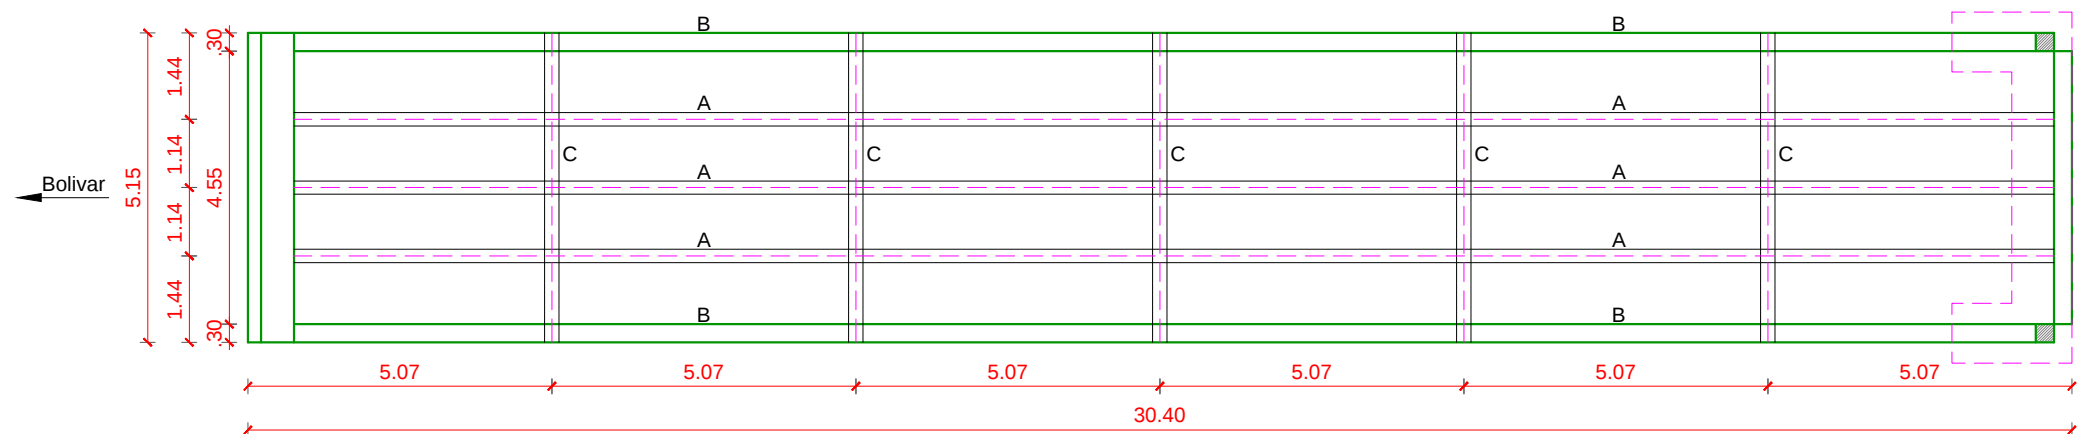


PLANTA LUZ 2
ESCALA 1:125

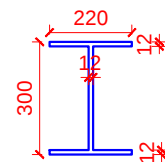


Elemento A
Espesor lamina 12mm

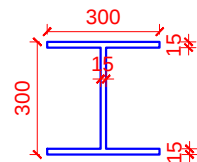


Elemento B
Espesor lamina 15mm

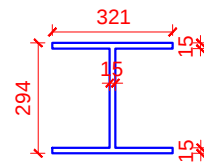

Elemento C
Espesor lamina 15mm

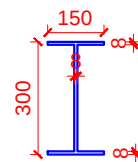

Elemento D
Espesor lamina 8mm

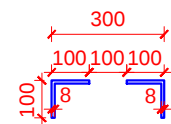


Elemento E
Espesor lamina 8mm



REPUBLICA DE COLOMBIA
MINISTERIO DE TRANSPORTE
INSTITUTO NACIONAL DE VIAS



CONSORCIO
INGENIERÍA VIAL
2011

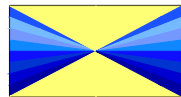

ELABORÓ:
DESAING
REVISÓ:
L.C.S

ESCALAS:
Horizontal: INDICADAS
Vertical: INDICADAS

PROYECTO:
ESTUDIO DE INSPECCIÓN E INVENTARIO DE PUENTES DE LA
RED NACIONAL DE CARRETERAS. EN LA ZONA SUR

TÍTULO:
ESQUEMA GEOMÉTRICO DE LA SUPERESTRUCTURA
PUENTE SAN JORGE
LA LUPA - BOLIVAR - SANTIAGO

FECHA:	JUNIO DE 2012	REV.	0
PLANO:	2 DE 3		
ACAD:	S2-08-1203-003.00		